



OPRAVA VODOJEMU VE STRANÍKU

PŮDORYS STŘECHY
M 1:50

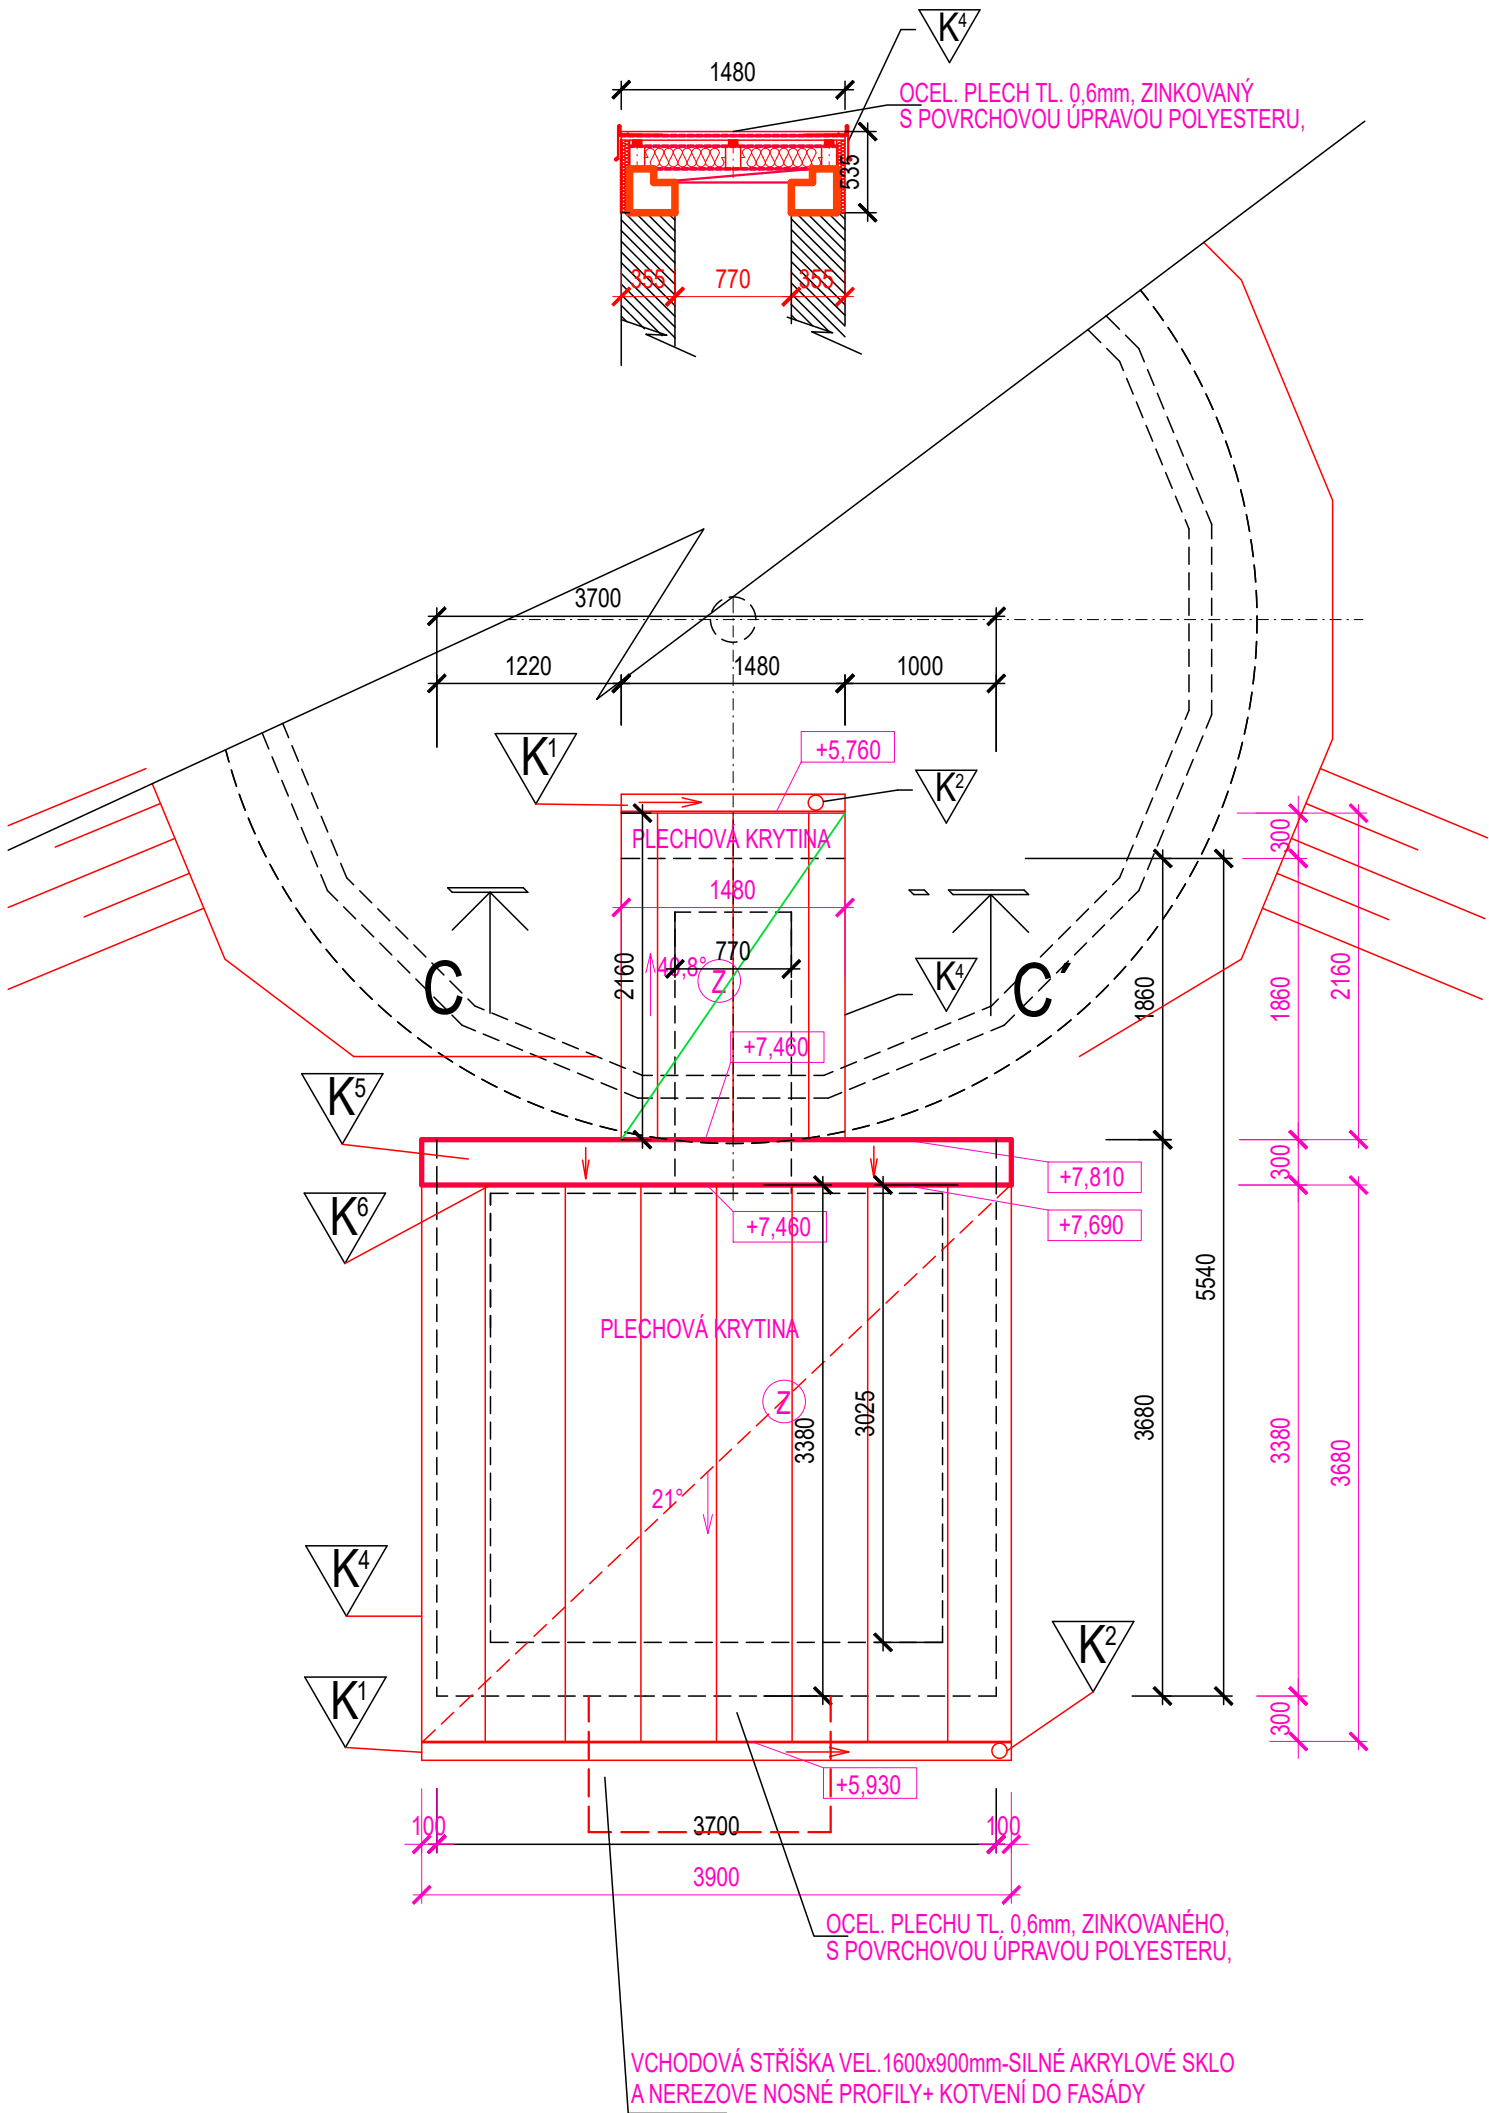

DETAIL STŘECHY U OKAPU

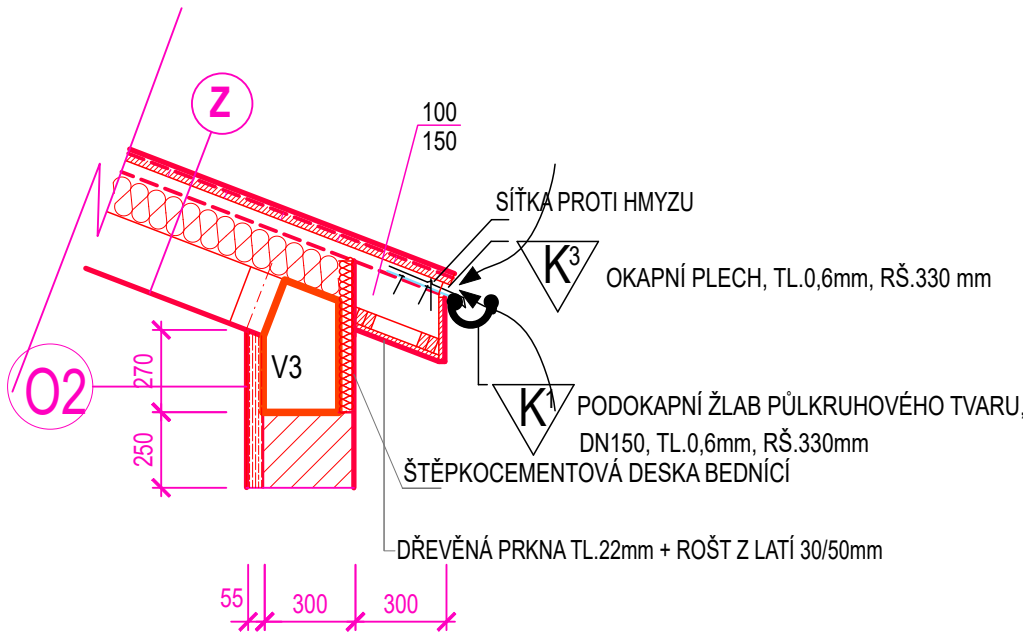

VÝPIS KLEMPÍŘSKÝCH VÝROBKŮ

VIZ. SAMOSTATNÁ PŘÍLOHA

VÝPIS MATERIÁLU

- CELKOVÁ PLOCHA - STŘECHY
- OCEL. PLECH TL. 0,6mm, ZINKOVANÝ S PVRCHOVOU ÚPRAVOU POLYESTERU,

MNOŽSTVÍ
19,4 m²

Revize	Revizi provedl	Datum revize
--------	----------------	--------------

PROJEKTY VODAM s.r.o. Galašova 158, 753 01 Hranice tel.: 581 607 107, ISDS: zdau7fz E-mail: vodam@vodam.cz www.vodam.cz			
HIP	ING. PETR MATUŠKA	DATUM	
ZODPOVĚDNÝ PROJEKTANT	EVA KOBLIOVÁ	KVĚTEN 2025	
VYPRACOVAL	ING. POLETINOVÁ, EVA KOBLIOVÁ	AUTORIZAČNÍ PODPIS	
TECHNICKÁ KONTROLA	ING. STANISLAV JURÁŇ		
ZADAVATEL	MĚSTO NOVÝ JIČÍN	ZAK. ČÍSLO	04.287
OKRES	NOVÝ JIČÍN	ARCH. ČÍSLO	2800
KRAJ	MORAVSKOSLEZSKÝ	MĚŘÍTKO	1:50
PROJEKT			PARÉ
OPRAVA VODOJEMU VE STRANÍKU			
OBJEKT			STUPEŇ DPS
PŘÍLOHA STAVEBNÍ ÚPRAVY - PŮDORYS STŘECHY			ČÍSLO PŘÍLOHY D-1.1-14