



SCHÉMA ULOŽENÍ POTRUBÍ VE VOLNÉM TERÉNU, V CHODNÍKU

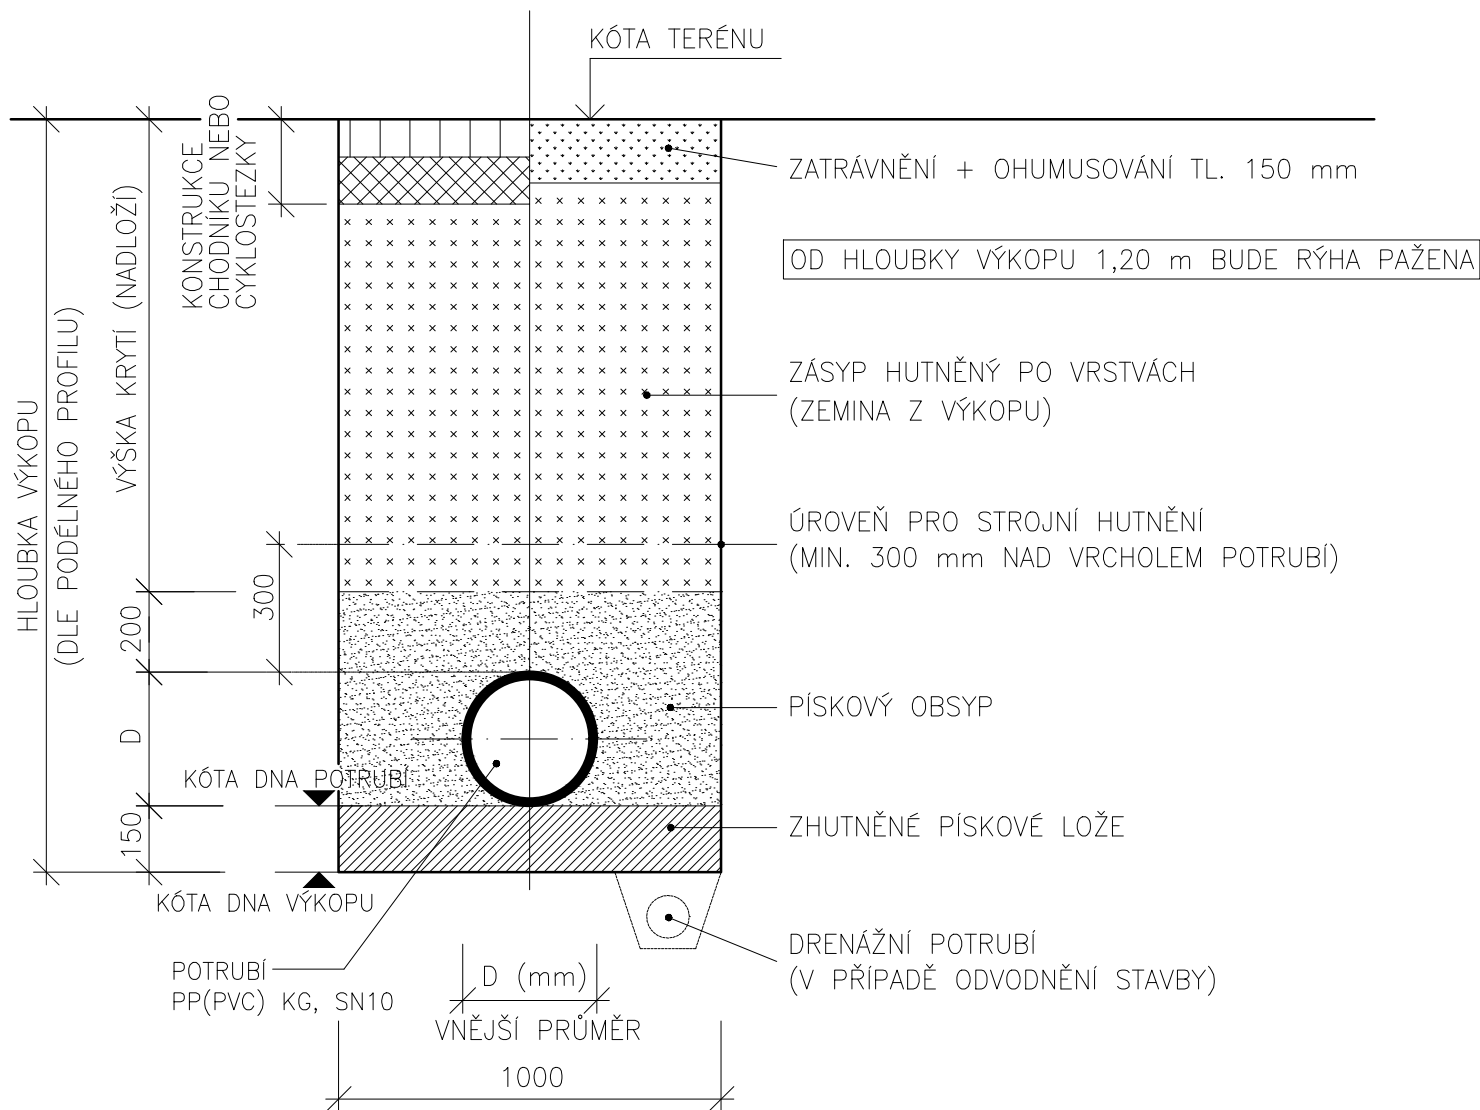

| | | | | | |
|--|--------|--------------------|------------|---|----------|
| ZODP. PROJ. | NAVRHL | KRESLIL | VED. PROJ. | Ing. Lubomír Novák—AVONA projekce, inženýring, stavební činnost IČO 12650757, DIČ CZ5805092392 741 01 Nový Jičín, Divadelní 14 tel.: 556 709 267, 603 540 643 | |
| ING. L. NOVÁK | | K. VALOVÁ | | | |
|  | | | | | |
| KRAJ: MORAVSKOSLEZSKÝ | | Měst.Ú: NOVÝ JIČÍN | | | |
| INVESTOR: Město Nový Jičín, Masarykovo nám. 1/1, Nový Jičín | | | | | |
| AKCE: REKONSTRUKCE KANALIZAČNÍ PŘÍPOJKY PRO BYTOVÝ DŮM TRLICOVA 10, NOVÝ JIČÍN | | | | FORMÁT | 1 A4 |
| | | | | DATUM | 06/2024 |
| | | | | ÚČEL | DPS |
| | | | | ARCH. ČÍSLO | 040/2024 |
| | | | | OBSAH: VZOROVÝ ŘEZ ULOŽENÍ POTRUBÍ | |
| --- | D.4. | | | | |