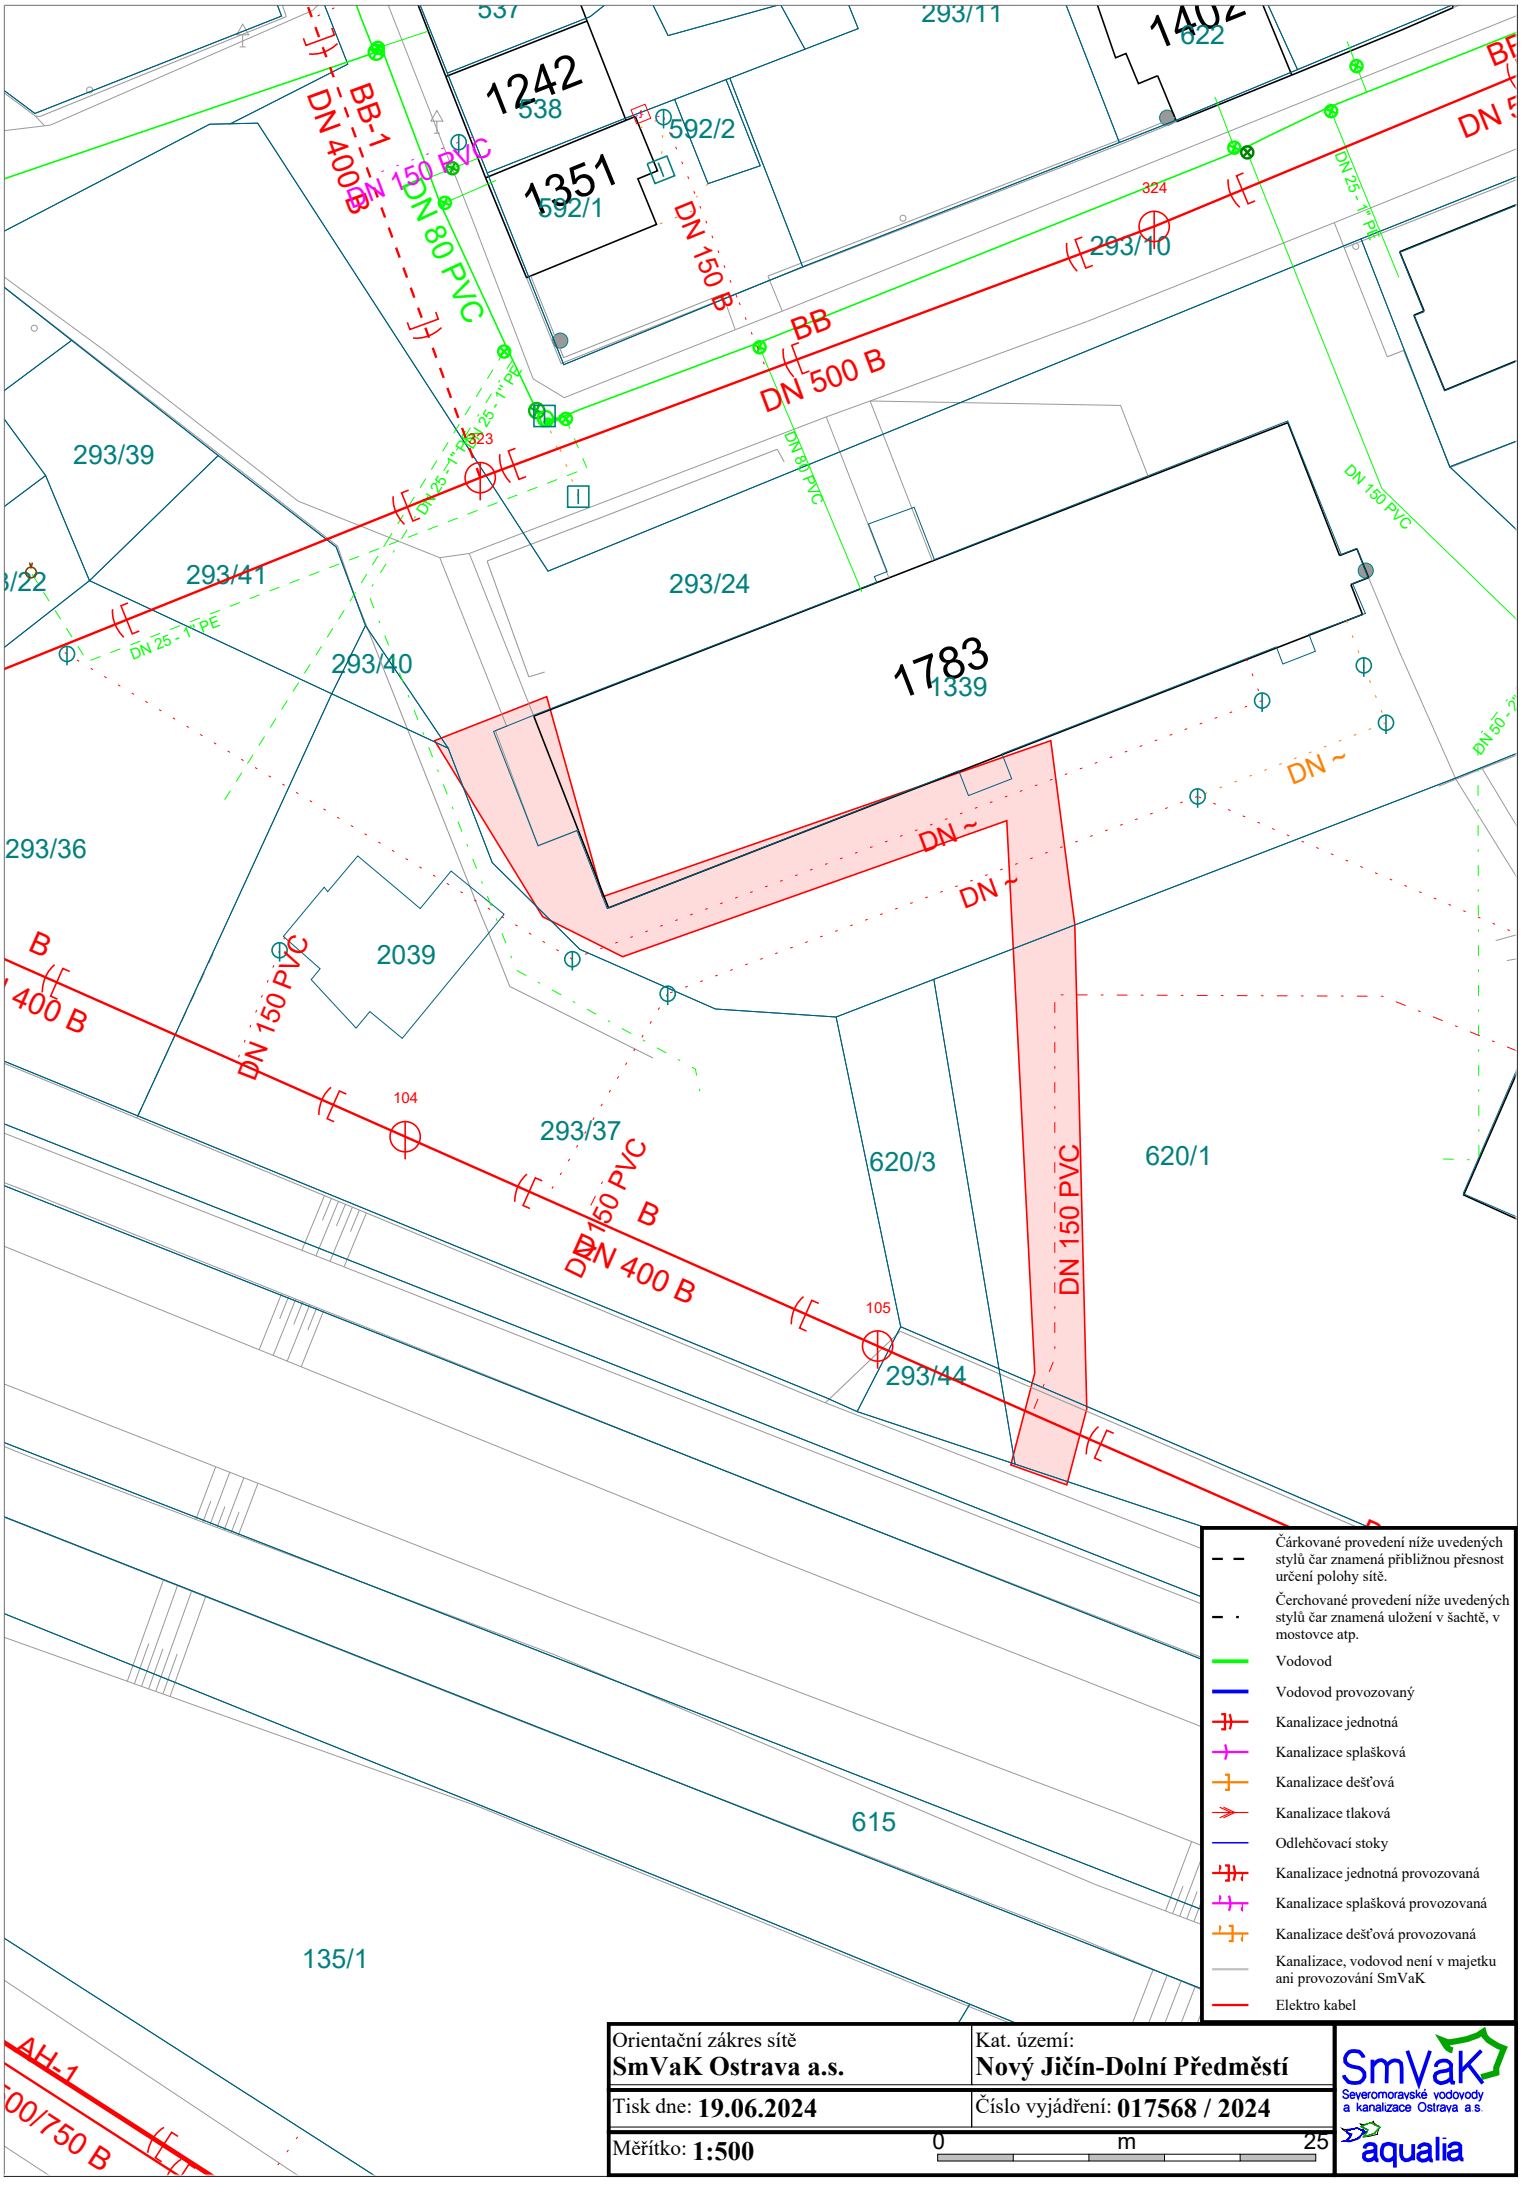
293/11
1242
538
592/2
1351
592/1
622
BB-1
DN 400 B
DN 150 PVC
DN 80 PVC
DN 150 B
BB
DN 500 B
324
293/10
323
293/39
293/41
293/24
293/40
1783
1339
DN 150 PVC
DN 25 - 1" PE
293/36
2039
DN ~
400 B
104
293/37
620/3
620/1
105
293/44
615
135/1
Čárkované provedení níže uvedených stylů čar znamená přibližnou přesnost určení polohy sítě.
Čerchované provedení níže uvedených stylů čar znamená uložení v šachtě, v mostovce atp.
Vodovod
Vodovod provozovaný
Kanalizace jednotná
Kanalizace splašková
Kanalizace dešťová
Kanalizace tlaková
Odlehčovací stoky
Kanalizace jednotná provozovaná
Kanalizace splašková provozovaná
Kanalizace dešťová provozovaná
Kanalizace, vodovod není v majetku ani provozování SmVaK
Elektro kabel
Orientační zákres sítě
SmVaK Ostrava a.s.
Kat. území:
Nový Jičín-Dolní Předměstí
Tisk dne: 19.06.2024
Číslo vyjádření: 017568 / 2024
Měřítko: 1:500
0
m
25
SmVaK
Severomoravské vodovody a kanalizace Ostrava a.s.
aqualia