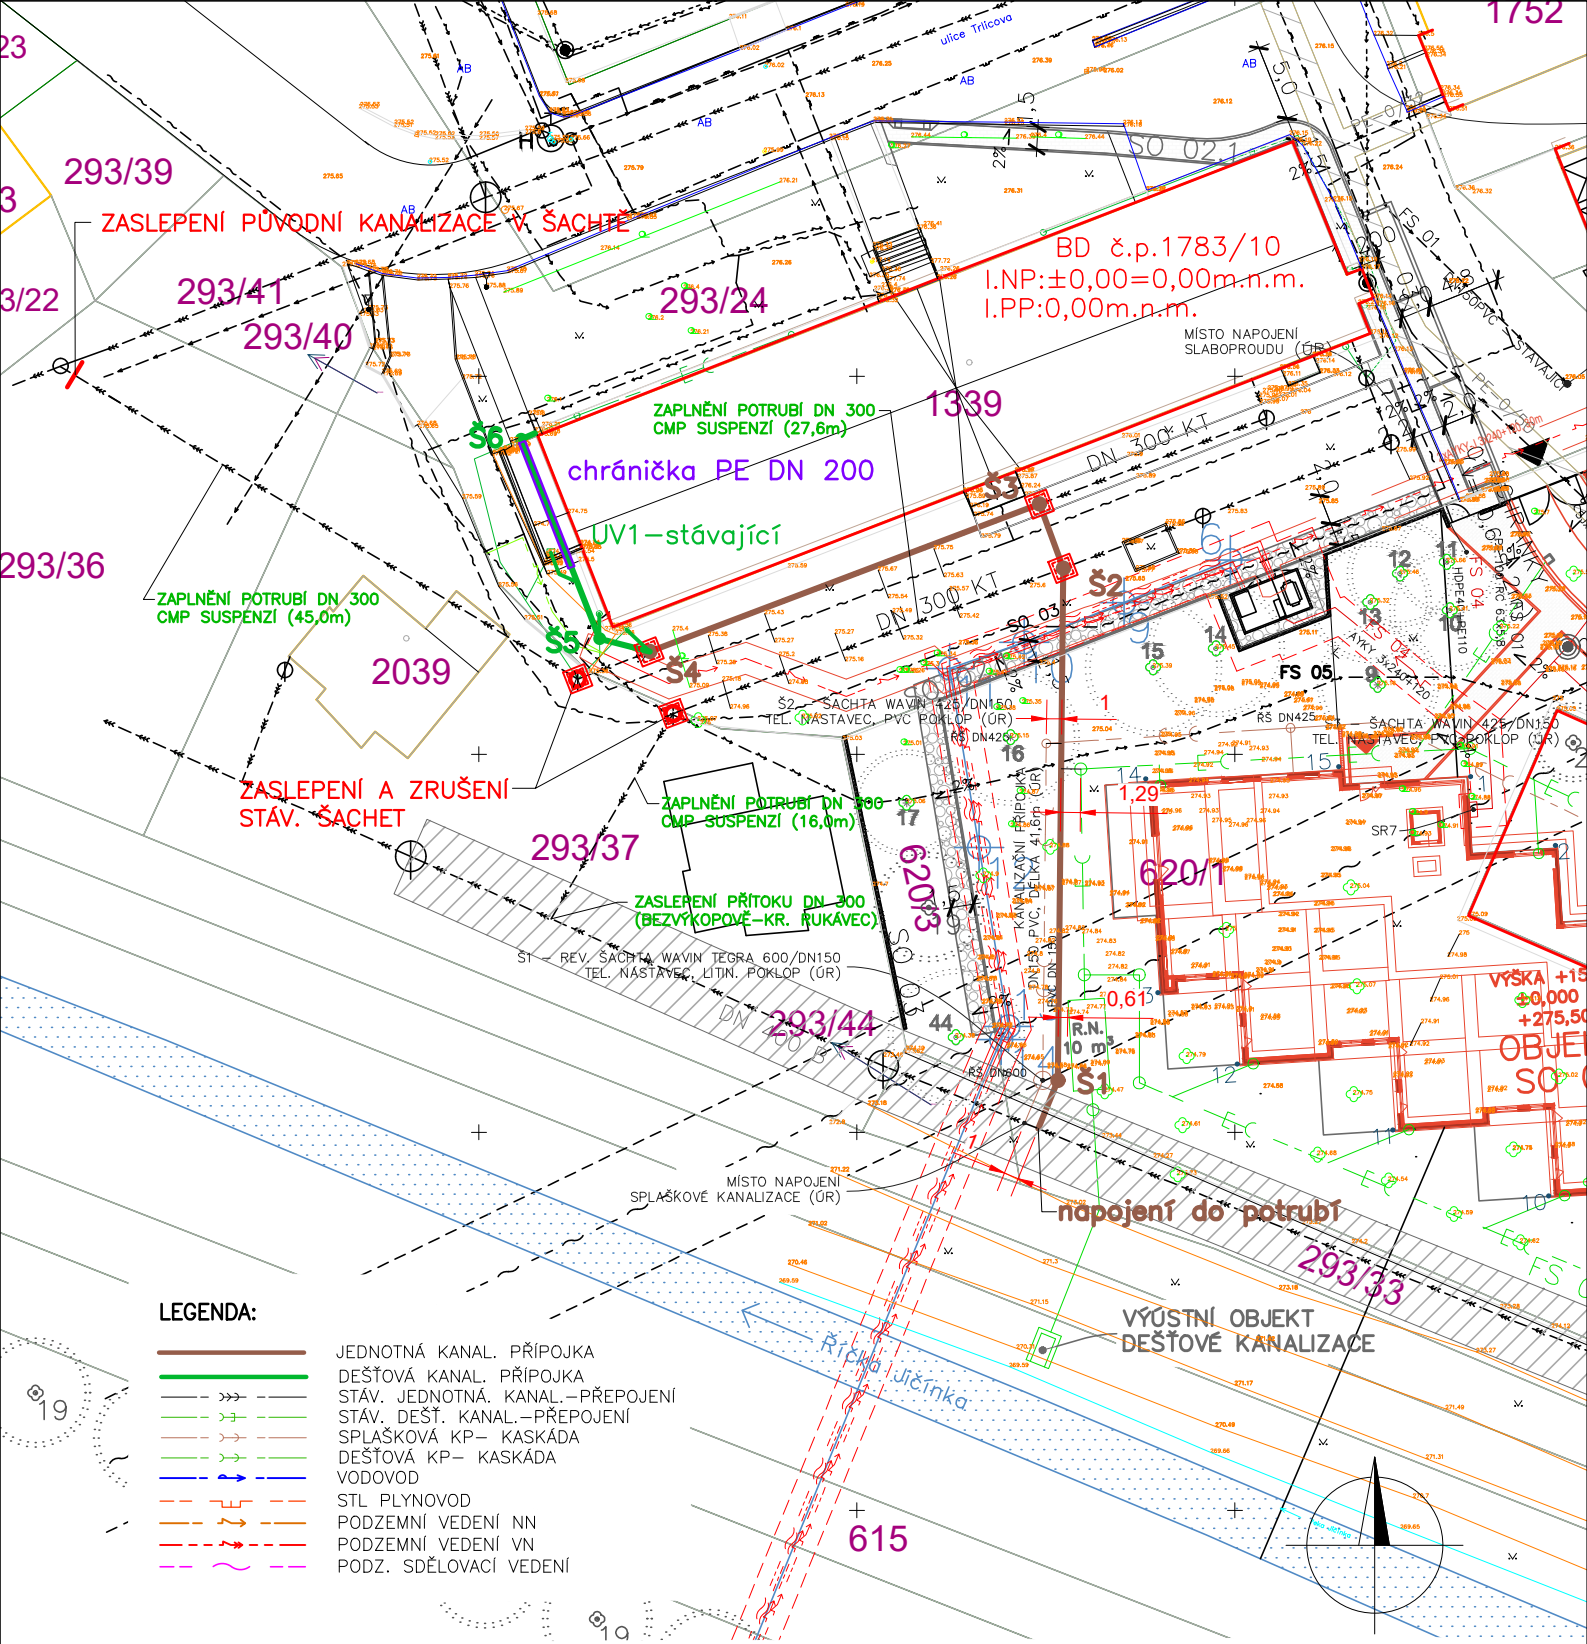

LEGENDA:

- JEDNOTNÁ KANAL. PŘÍPOJKA
- DEŠŤOVÁ KANAL. PŘÍPOJKA
- STÁV. JEDNOTNÁ. KANAL.–PŘEPOJENÍ
- STÁV. DEŠŤ. KANAL.–PŘEPOJENÍ
- SPLAŠKOVÁ KP– KASKÁDA
- DEŠŤOVÁ KP– KASKÁDA
- VODOVOD
- STL PLYNOVOD
- PODZEMNÍ VEDENÍ NN
- PODZEMNÍ VEDENÍ VN
- PODZ. SDĚLOVACÍ VEDENÍ

UPOZORNĚNÍ:

ZÁKRESY PODZEMNÍCH INŽENÝRSKÝCH SÍTÍ NESLOUŽÍ JAKO VYTYČOVACÍ VÝKRES – PŘED ZAHÁJENÍM STAVEBNÍCH PRACÍ MUSÍ INVESTOR ZAJISTIT JEJICH VYTÝČENÍ SPRÁVCEM SÍTÍ A JEJICH OZNAČENÍ NA MÍSTĚ, PŘÍP. ZAJIŠTĚNÍ DLE PLATNÝCH PŘEDPISŮ.

ZODP. PROJ.	NAVRHL	KRESLIL	VED. PROJ.
ING. L. NOVÁK		K. VALOVÁ	
KRAJ: MORAVSKOSLEZSKÝ		Měst.Ú: NOVÝ JIČÍN	
INVESTOR: Město Nový Jičín, Masarykovo nám. 1/1, Nový Jičín			

Ing. Lubomír Novák–AVONA
projekce, inženýrink, stavební činnost
IČO 12650757, DIČ CZ5805092392
741 01 Nový Jičín, Divadelní 14
tel.: 556 709 267, 603 540 643

AKCE:
REKONSTRUKCE KANALIZAČNÍ PŘÍPOJKY PRO BYTOVÝ DŮM TRLICOVA 10, NOVÝ JIČÍN

FORMÁT	1 A4
DATUM	06/2024
ÚČEL	DPS
ARCH. ČÍSLO	040/2024

OBSAH:
KOORDINAČNÍ SITUAČNÍ VÝKRES

MĚŘÍTKO:	ČÍSLO VÝKRESU:
1:500	C.3.