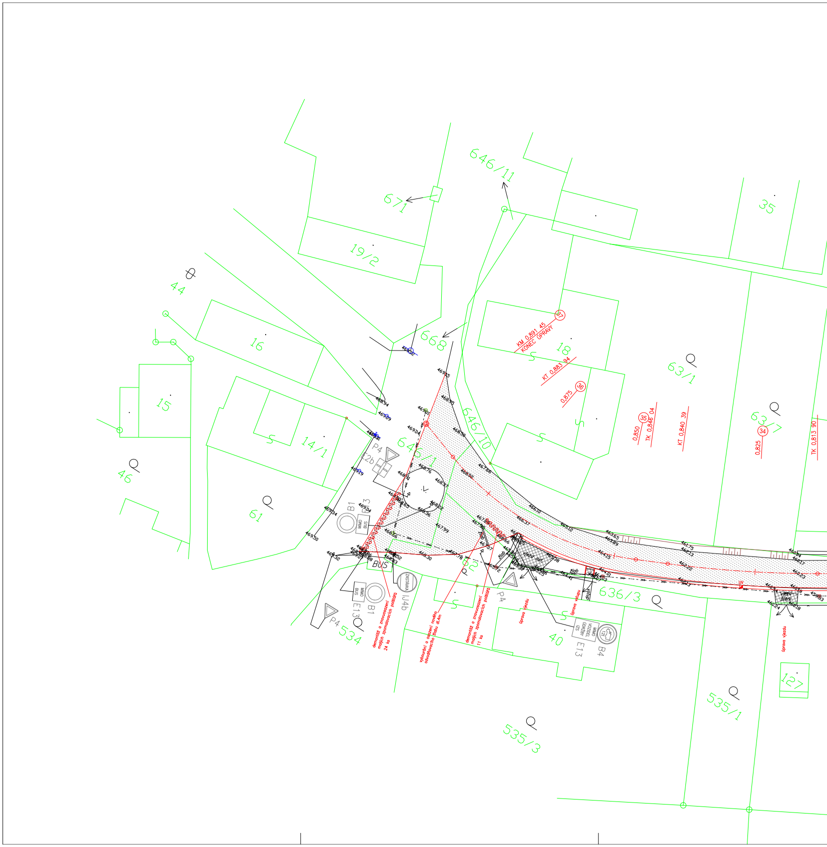
KM 0,891 45
KONEC ÚPRAVY
37
KT 0,883 94
0,875
36
0,850
35
TK 0,846 04
KT 0,840 39
0,825
34
TK 0,813 90
demontáž a znovuosazení malých zpomalovacích polštářů 24 ks
vybourání a osazení nového odvodňovacího žlabu dl.4m
demontáž a znovuosazení malých zpomalovacích polštářů 11 ks
úprava výjezdu
úprava vstupu
žlab
vjezd asf.
vstup
BUS
ZASTÁVKA
MIMO BUS
MIMO VOZIDEL ÚDRŽBY IZS
12t
B1
B4
E13
IJ4b
P4
IJ2b
671
646/11
35
19/2
44
16
668
18
63/1
63/7
15
646/10
14/1
645/1
46
61
62
636/3
534
40
127
535/1
535/3

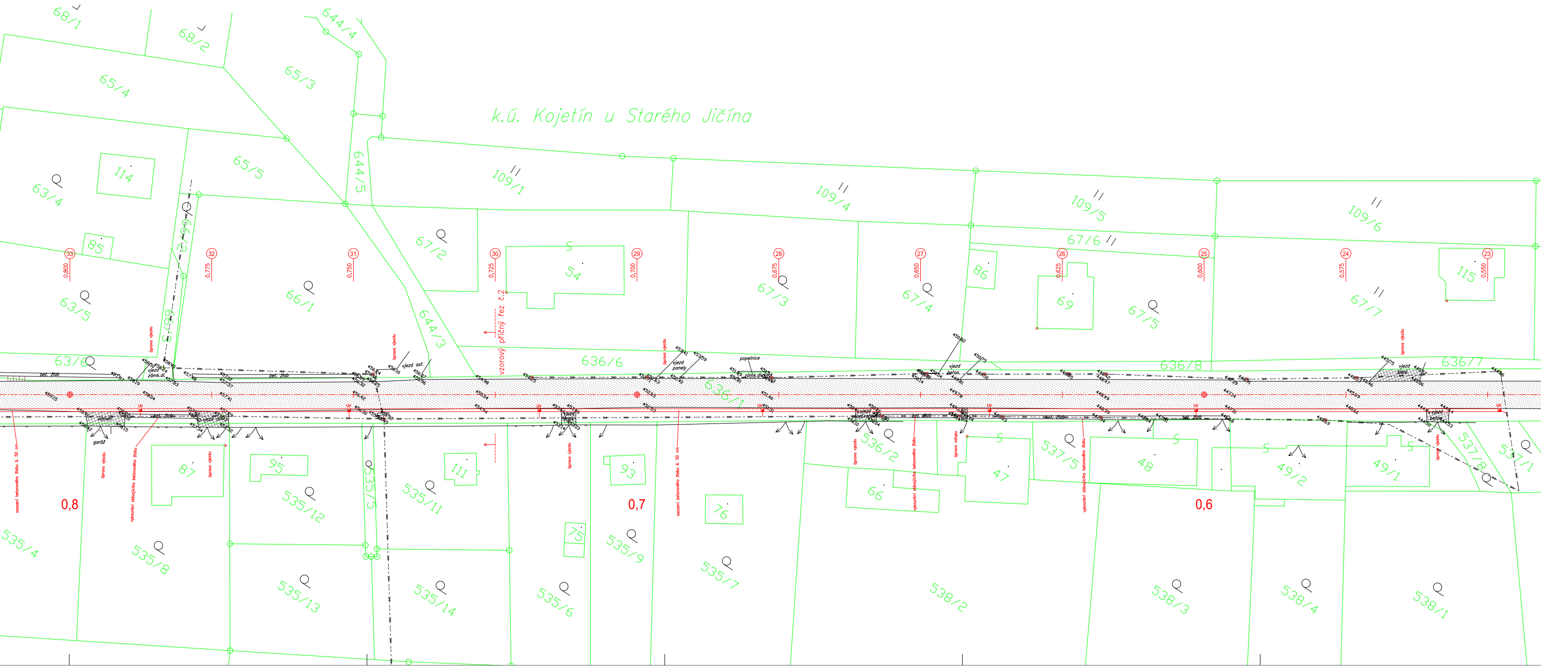
k.ú. Kojetín u Starého Jičína
68/1
68/2
644/4
65/4
65/3
65/5
644/5
114
63/4
85
63/5
63/6
66/1
67/2
644/3
109/1
54
109/4
67/3
67/4
109/5
67/6
86
69
67/5
109/6
67/7
115
636/6
636/1
636/8
636/7
33
32
31
30
29
28
27
26
25
24
23
0,800
0,775
0,750
0,725
0,700
0,675
0,650
0,625
0,600
0,575
0,550
vzorový příčný řez č.2
úprava vjezdu
úprava vstupu
bet. žlab
vjezd zámk.dl.
vjezd asf.
vjezd panely
vjezd beton
vjezd plast.rohože
popelnice
kámen
garáž
UV
osazení betonového žlabu š. 50 cm
vybourání stávajícího betonového žlabu
0,8
0,7
0,6
87
95
535/5
111
93
75
76
66
47
48
49/2
49/1
536/2
537/5
537/8
537/1
535/4
535/8
535/12
535/11
535/13
535/14
535/6
535/9
535/7
538/2
538/3
538/4
538/1

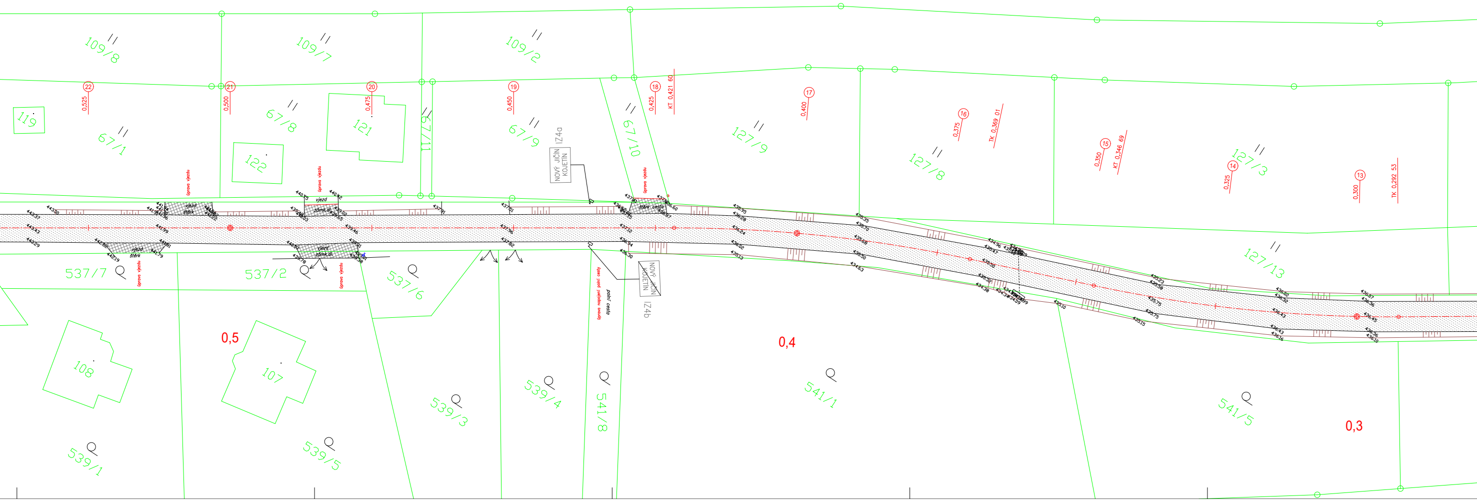
109/8
109/7
109/2
67/1
119
122
67/8
121
67/11
67/9
67/10
127/9
127/8
127/3
127/13
22
0,525
21
0,500
20
0,475
19
0,450
18
0,425
KT 0,421 60
17
0,400
16
0,375
TK 0,369 01
15
0,350
KT 0,346 69
14
0,325
13
0,300
TK 0,292 53
IZ4a
NOVÝ JIČÍN
KOJETÍN
IZ4b
úprava vjezdu
vjezd
štěrk
zámk.dl.
štěrk. cesta
polní cesta
úprava napojení polní cesty
537/7
537/2
537/6
0,5
108
107
539/1
539/5
539/3
539/4
541/8
0,4
541/1
541/5
0,3

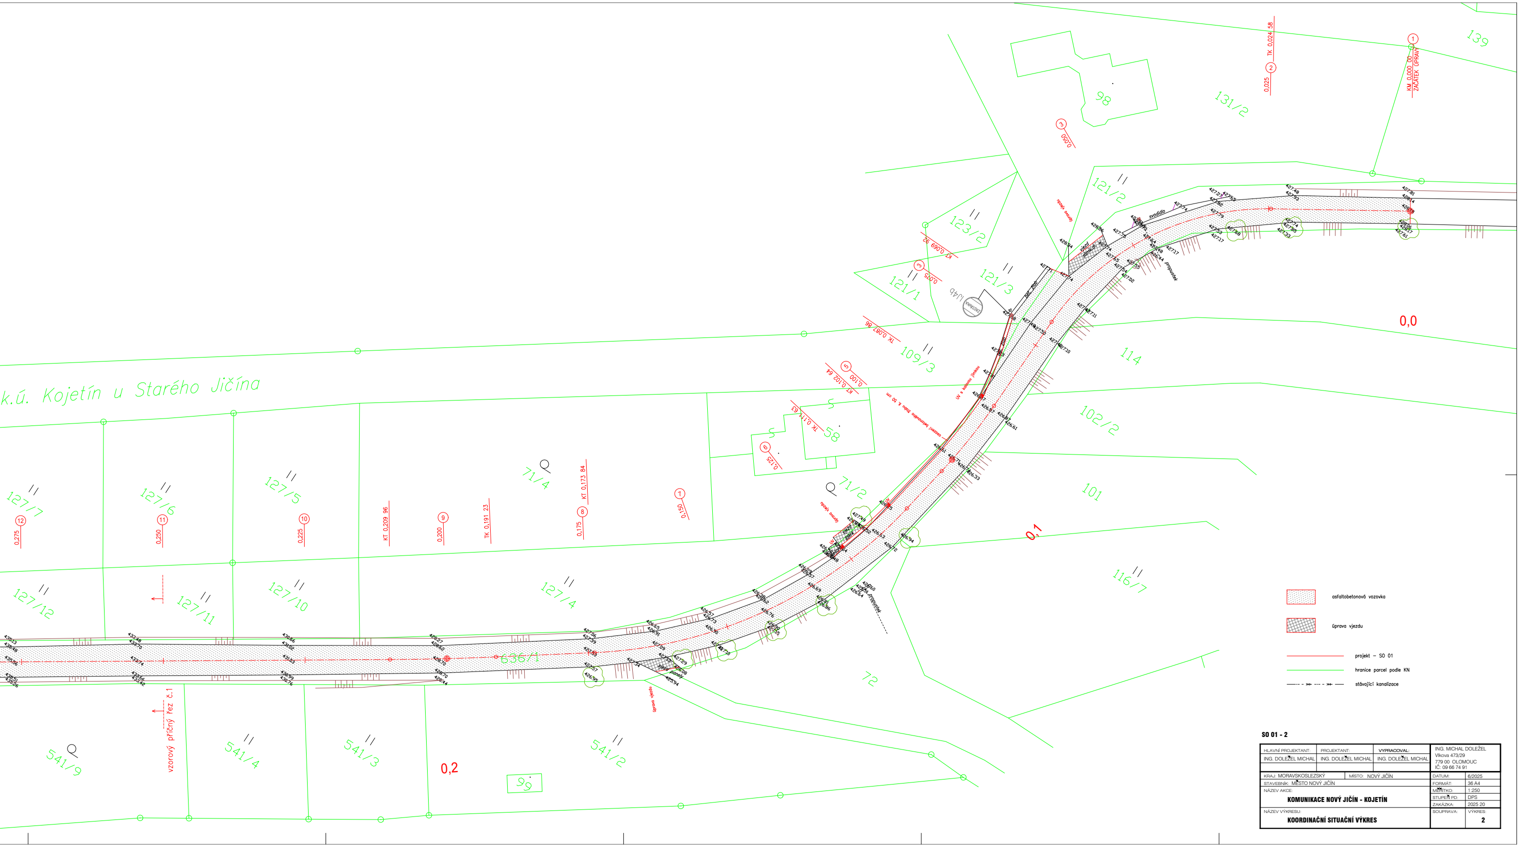
k.ú. Kojetín u Starého Jičína
KM 0,000 00 ZAČÁTEK ÚPRAVY
TK 0,024 58
KT 0,069 20
TK 0,087 86
KT 0,102 64
TK 0,116 63
KT 0,173 84
TK 0,191 23
KT 0,209 96
0,0
0,1
0,2
636/1
139
131/2
98
121/2
123/2
121/1
121/3
109/3
114
102/2
101
116/7
58
71/2
71/4
127/7
127/6
127/5
127/12
127/11
127/10
127/4
72
541/9
541/4
541/3
541/2
99
vzorový příčný řez č.1
asfaltobetonová vozovka
úprava vjezdu
projekt – SO 01
hranice parcel podle KN
stávající kanalizace

SO 01 - 2

HLAVNÍ PROJEKTANT:	PROJEKTANT:	VYPRACOVAL:	ING. MICHAL DOLEŽEL Vlkova 473/29 779 00 OLOMOUC IČ: 09 66 74 91
ING. DOLEŽEL MICHAL	ING. DOLEŽEL MICHAL	ING. DOLEŽEL MICHAL	

KRAJ: MORAVSKOSLEZSKÝ	MÍSTO: NOVÝ JIČÍN	DATUM:	6/2025
STAVEBNÍK: MĚSTO NOVÝ JIČÍN		FORMÁT:	36 A4
NÁZEV AKCE: **KOMUNIKACE NOVÝ JIČÍN - KOJETÍN**		MĚŘÍTKO:	1:250
		STUPEŇ PD:	DPS
		ZAKÁZKA:	2025 20
NÁZEV VÝKRESU: **KOORDINAČNÍ SITUAČNÍ VÝKRES**		SOUPRAVA:	VÝKRES: **2**