


VZOROVÝ PŘÍČNÝ ŘEZ č.1
0,250 km

Měř. 1:50

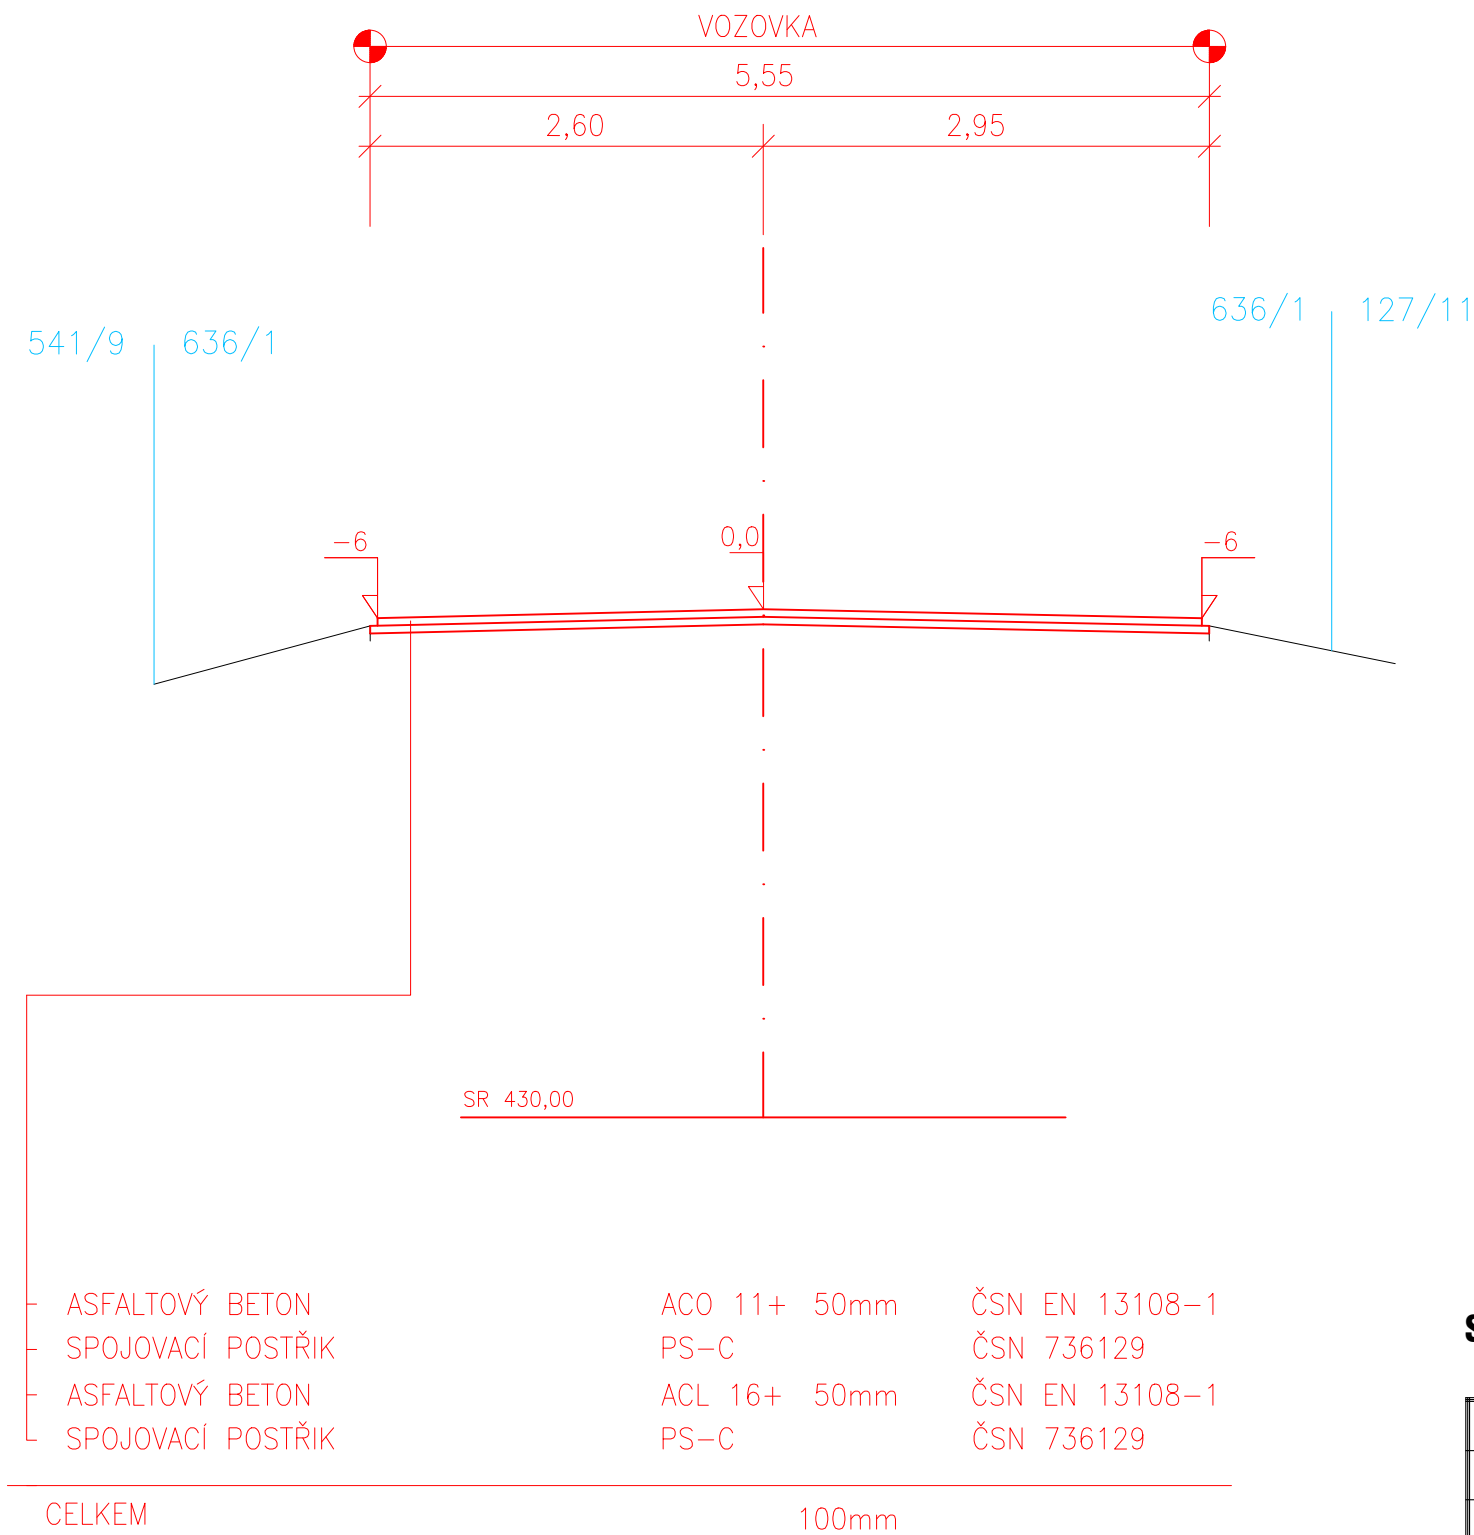

SO 01 - 2

HLAVNÍ PROJEKTANT:	PROJEKTANT:	VYPRACOVAL:	ING. MICHAL DOLEŽEL Vlkova 473/29 779 00 OLOMOUC IČ: 09 66 74 91	
ING. DOLEŽEL MICHAL	ING. DOLEŽEL MICHAL	ING. DOLEŽEL MICHAL		
KRAJ: MORAVSKOSLEZSKÝ		MÍSTO: NOVÝ JIČÍN		DATUM: 6/2025
STAVEBNÍK: MĚSTO NOVÝ JIČÍN			FORMÁT:	2 A4
NÁZEV AKCE: KOMUNIKACE NOVÝ JIČÍN - KOJETÍN			MĚŘITKO:	1:50
			STUPEŇ PD:	DPS
			ZAKÁZKA:	2025 20
NÁZEV VÝKRESU: VZOROVÝ PŘÍČNÝ ŘEZ č.1			SOUPRAVA:	VÝKRES: 3.1