


SOUHLAS SE STAVBOU

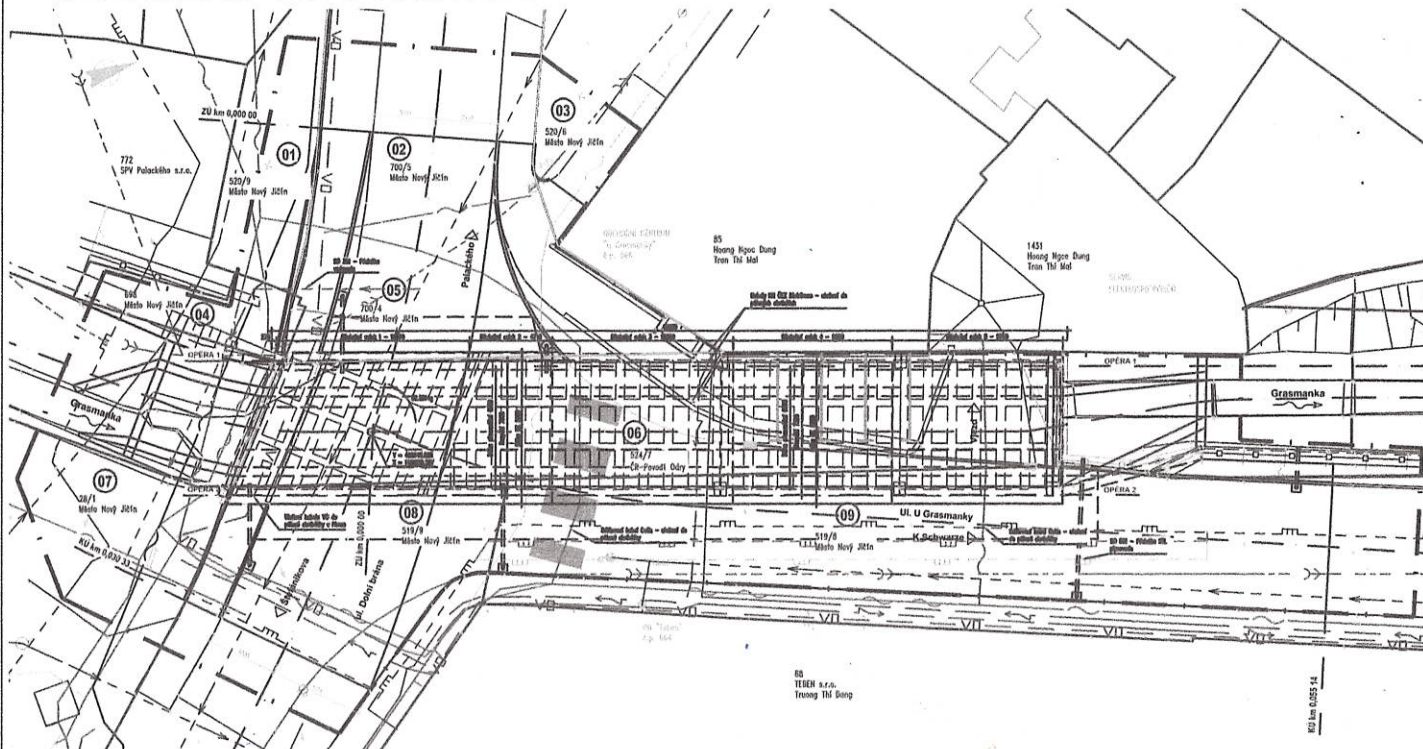

LEGENDA

STÁVAJÍCÍ SÍTĚ:

- Podzemní sdělovací kabel - Cetin
- Podzemní nefunkčních sdělovací kabel - Cetin
- Podzemní vedení NN - ČEZ Distribuce
- Podzemní sdělovací kabel - Telco Pro Services
- Podzemní STL plynovod - Gasnet
- Podzemní optický kabel - T-Mobile
- Veřejné osvětlení - Město Jičín
- Kanalizace jednotná - SmVak
- Vodovod - SmVak

PŘELOŽKY IS:

- SO 301 - Přeložka vodovodu
- SO 501 - Přeložka STL plynovodu
- SO 501 - Dočasná přeložka STL plynovodu

SITUACE:

- Stávající stav
- Nový stav
- Hranice parcel
- Obvod stavby

Seznam LV a vlastníků sousedních parcel KN - sousedního přilehlého dotčeného domu

Kat. území: Nový Jičín [599191]

Kraj: Moravskoslezský

KÚ	č. pol.	Par.č. dle KN	Číslo LV	Výměra dle KN (m ²)	Vlastník	Právo hospodaření s majetkem státu	Druh pozemku, typ budovy	Způsob využití	Způsob ochrany pozemku	BPEJ	Plocha dočasného záboru (m ²)	Plocha trvalého záboru (m ²)
Nový Jičín [599191]		85	1105	333	Hoang Ngoc Dung, Jaselská 381, 74242 Šenov u Nového Jičína Tran Thi Mai, Jaselská 381, 74242 Šenov u Nového		zastavěná plocha a nádvoří				pozemek není v záboru stavby	pozemek není v záboru stavby
		1431	1105	325	Hoang Ngoc Dung, Jaselská 381, 74242 Šenov u Nového Jičína Tran Thi Mai, Jaselská 381, 74242 Šenov u Nového		zastavěná plocha a nádvoří				pozemek není v záboru stavby	pozemek není v záboru stavby

SOUHLAS SE STAVBOU "M203 Most Dolní Brána - U Grasmanky":

NÁZEV/JMÉNO:

HOANG NGOC DUNG - TRAN THI MAI

ZASTOUPEN:

ADRESA:

JASELSKÁ 381, 74242 ŠENOV U NOVÉHO JIČÍNA

DATUM PODPISU:

14.8.2023

RAZÍTKO/PODPISY:

Dp Mai

Akce:

M203 Most Dolní Brána - U Grasmanky

Název:

SOUHLAS SE STAVBOU

Zhotovitel dokumentace:

MIDAKON

Na Návisi 18/4, Brno, 620 00

IČO: 089 27 677, DIČ: CZ08927677

email:midakon@midakon.cz

DUSP