



TECHNICKÉ
SLUŽBY MĚSTA
NOVÉHO JIČÍNA

Žadatel:

MIDAKON s.r.o.
MIČÁK David
Na návsi 18/4
62000 Brno
IČO: 08927677

číslo jednací TS: 88/23
číslo jednací TS VO: 24/2023/Sta
vyřizuje: Petr Stašek
mail: vo@tsnj.cz
v Novém Jičíně dne: 21. 2. 2023

Věc: VYJÁDRĚNÍ O EXISTENCI PODZEMNÍCH VEDENÍ – ZAŘÍZENÍ

AKCE : „M203 Most Dolní Brána - U Grasmanky“

Místo staveniště – trasy: „Nový Jičín, ulice Dolní Brána a U Grasmanky“

Při realizaci výše uvedené stavby dle předložené projektové dokumentace

nedojde - d o j d e

ke styku (souběhu-křižování) se zařízením VO. V místě stavby se nachází kabelové zemní vedení, stožáry a svítidla VO. Se stavbou souhlasíme za podmínek, že **při zahájení stavby jste povinni nás kontaktovat a požádat o přesné vytyčení sítí. V případě změn projektu jste povinni nás o těchto změnách informovat. Zákresy podzemních inženýrských sítí neslouží jako vytyčovací výkres.** Provádět jakékoliv práce v okolí našeho podzemního zařízení je bez našeho souhlasu nepřipustné.

Ochranné pásmo: 1 m

V ochranném pásmu je zakázáno:

- zřizovat stavbu (i provizorní), nebo jiná zařízení, skládky,...atd.
- provádět jinou činnost, která by znemožnila nebo podstatně znesnadňovala přístup k zařízení a tím plynulost a bezpečnost provozu (např. prosakováním působit korozivně na zařízení)
- provádět bez souhlasu provozovatele zemní práce, které by mohly ohrozit zařízení a tím plynulost a bezpečnost jeho provozu, (např. výkopy, odklizení nebo navážení zeminy, sondy, zpevněné plochy).

Provádění zemních prací v blízkosti našeho podzemního zařízení se povoluje s tím, že Vaše organizace bude respektovat následující podmínky:

- požádá o vytyčení trasy příslušnou provozovnu veřejného osvětlení TS města Nového Jičína, příspěvková organizace
- vytyčí kabelovou trasu viditelně ve stanovišti – trase
- započítí práce v blízkosti podzemního zařízení oznámí provozu předem se žádostí o dozor
- seznámí (prokazatelně) patřičné pracovníky s polohou vedení
- v případě nepředpokládaných prací v blízkosti ochranného pásma trasy zajistí vykopání ručních sond k ověření přesné polohy
- upozorní své pracovníky na možnou odchylku uloženého zařízení od výkresové dokumentace
- průkazně zakáže provádění jakýchkoliv zemních prací s mechanismy v ochranném pásmu zařízení
- vyzve příslušnou provozovnu ke kontrole stavu a uložení kabelu dle ČSN 736005, 736006, 34150. Osoba pověřená dozorem dá souhlas k zasypání výkopu.
- ohlásí neprodleně každé poškození podzemního zařízení
- poškození, případně přemístění stávajících zařízení VO uhradí žadatel – investor

Platnost tohoto vyjádření platí dva roky ode dne vydání

Technické služby města Nového Jičína,
příspěvková organizace
Suvorovova 909/114, 741 01 Nový Jičín
IČ: 00417688 DIČ: CZ00417688

Technické služby města Nového Jičína
příspěvková organizace

Suvorovova 909/114
741 01 Nový Jičín


sekretariat@tsnj.cz
www.tsnj.cz

556 764 830

IČ 00417688
DIČ CZ00417688

VEREJNÉ OSVĚTLENÍ

21. 02. 2023

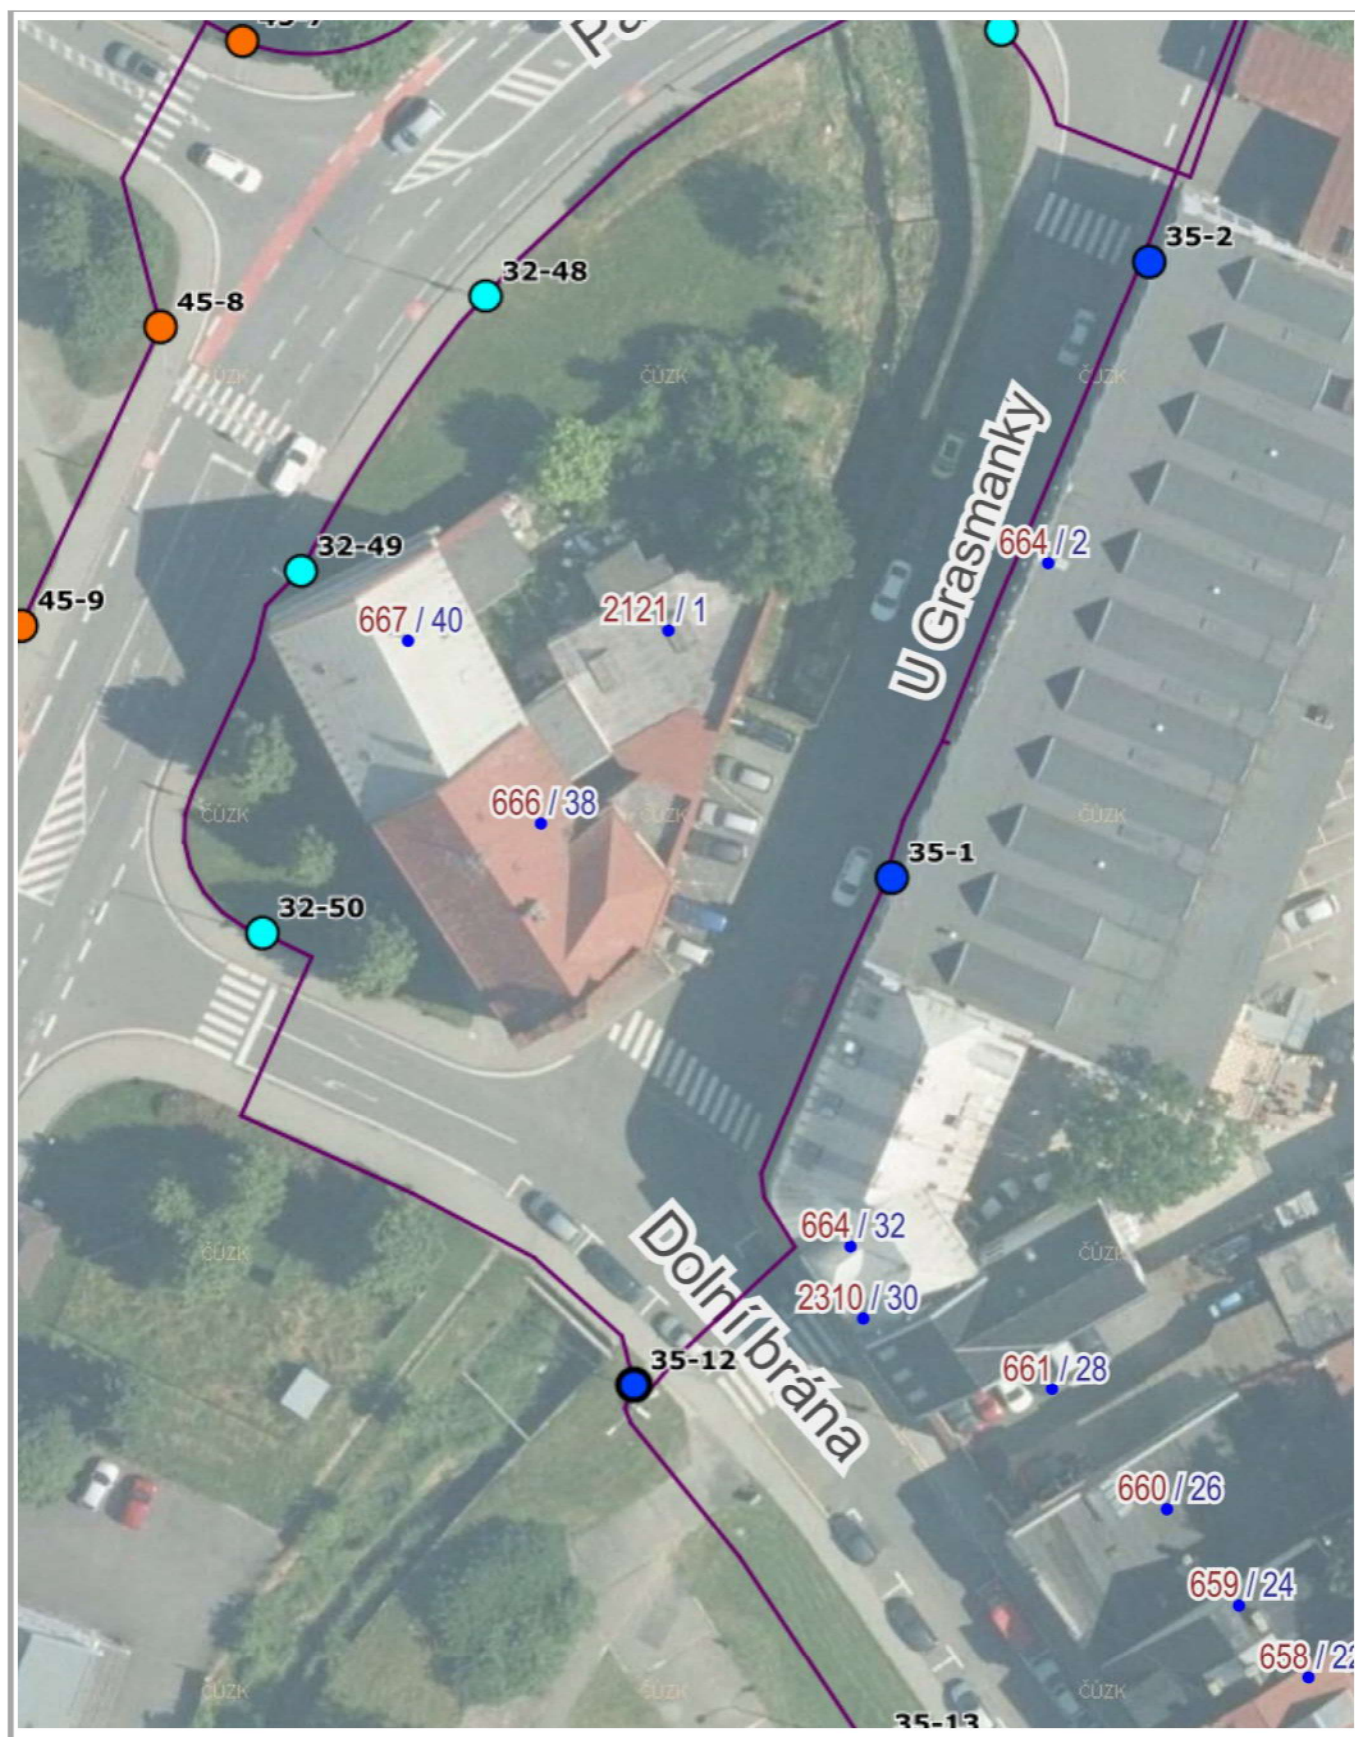

10 m

1 : 551

Ortofoto: © ČÚZK, RÚIAN: © ČÚZK