




DLOUHÝ ZPOMALOVACÍ PRÁH "A"
MÍSTO PŘÍZPŮBENÉ K PŘEKONÁNÍ KOMUNIKACE
PODÉLNÝ ŘEZ

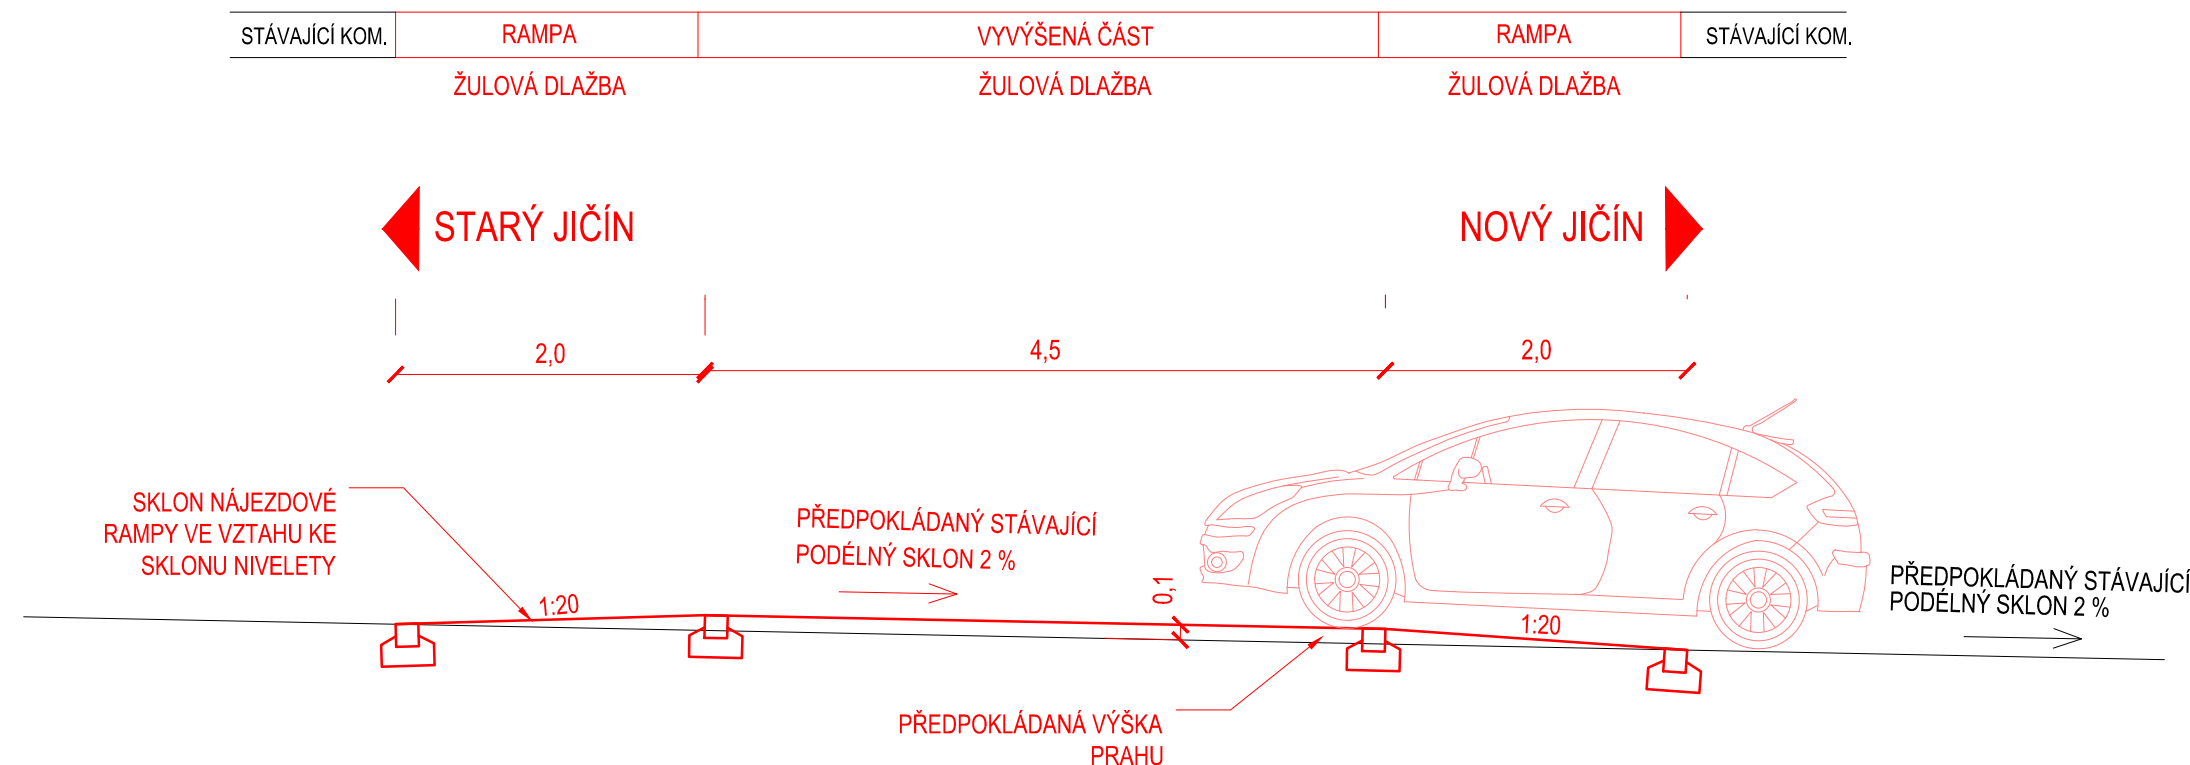


DLOUHÝ ZPOMALOVACÍ PRÁH "C"
S DLÁŽDĚNOU PLOCHOU KOLEM STÁVAJÍCÍHO SLOUPU
PŘÍČNÝ ŘEZ

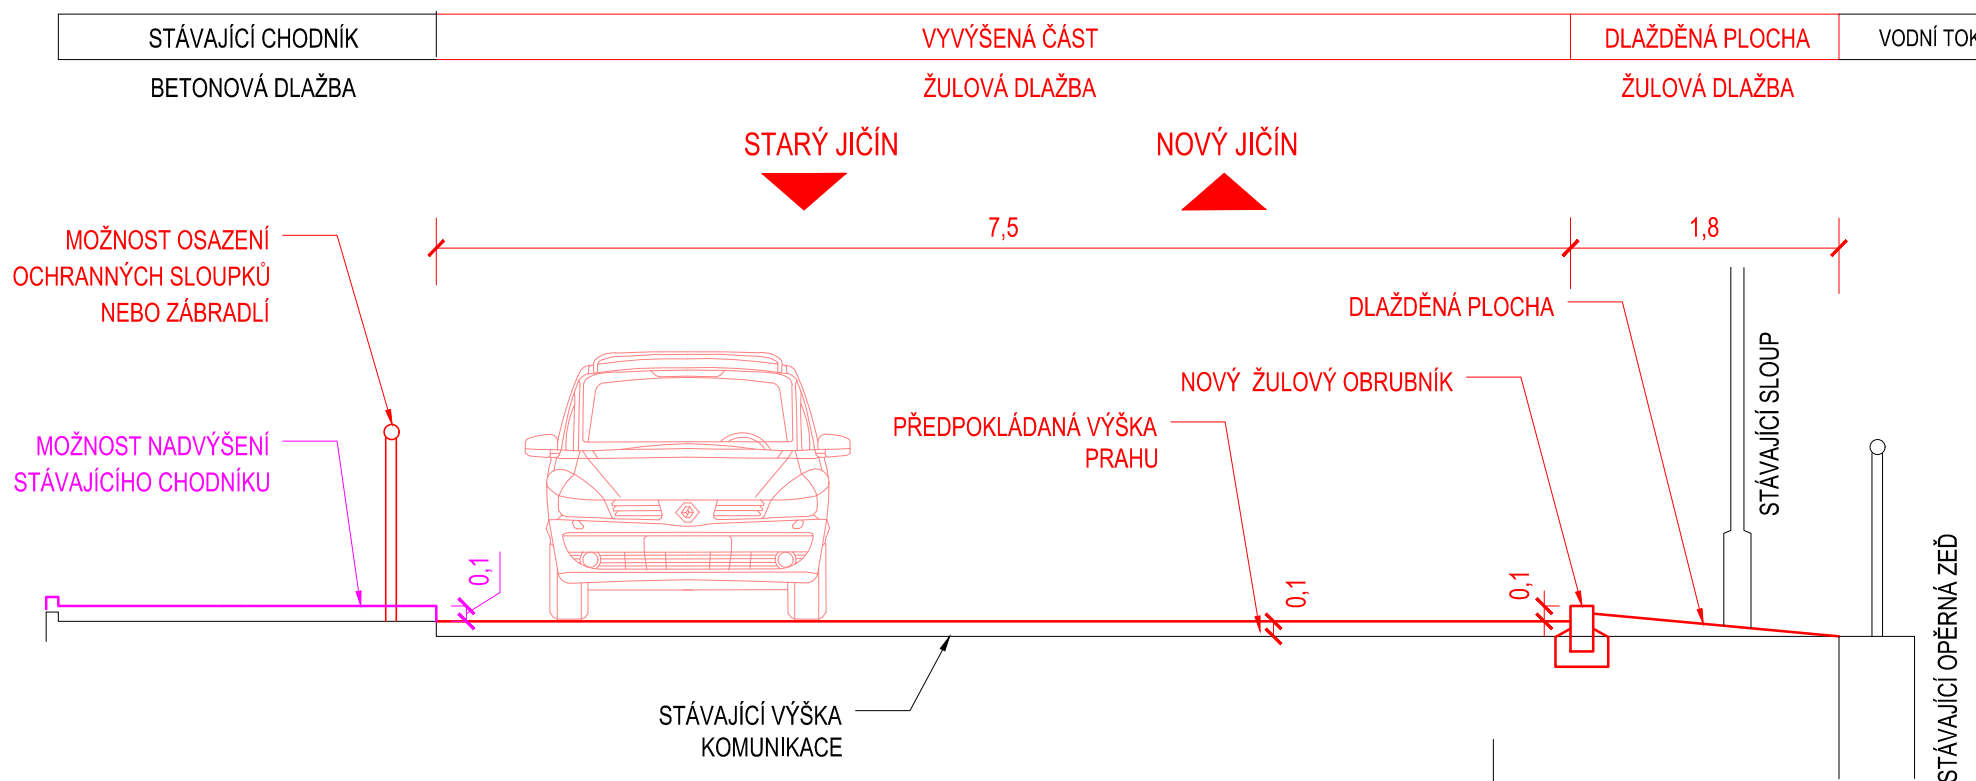


DLOUHÝ ZPOMALOVACÍ PRÁH "B"
S INTEGROVANÝM PŘECHODEM PRO CHODCE
PODÉLNÝ ŘEZ

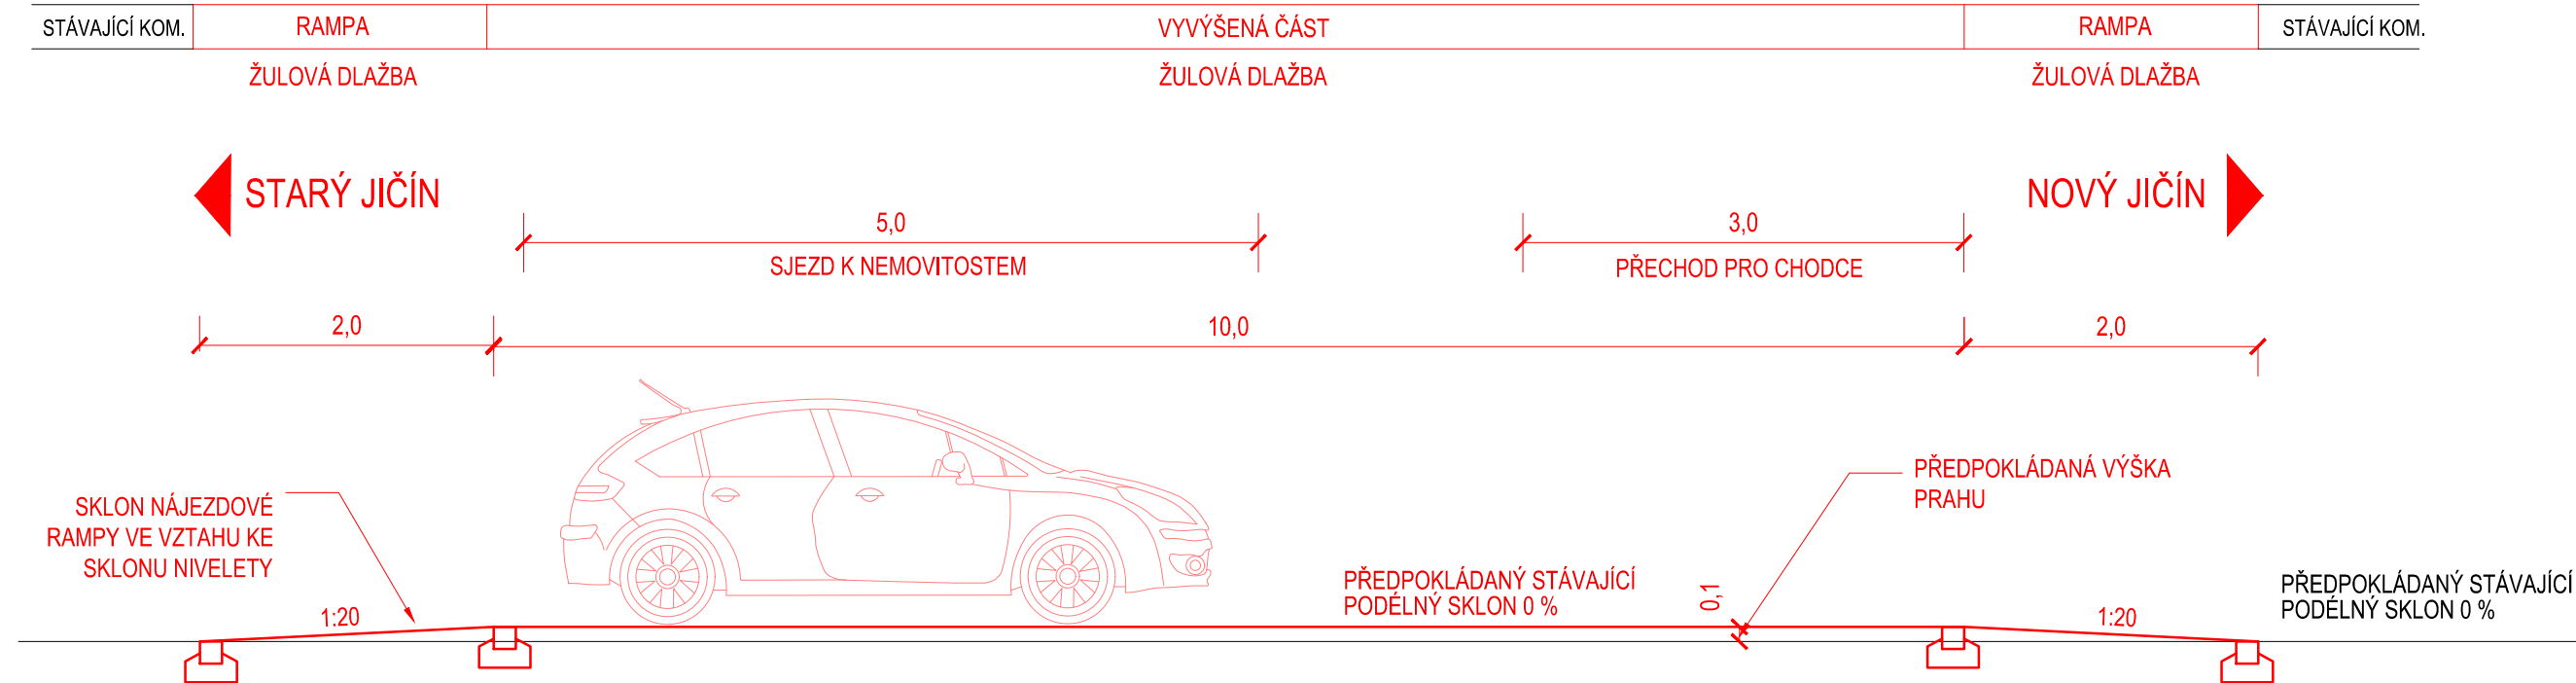

DLOUHÝ ZPOMALOVACÍ PRÁH "D"
S INTEGROVANÝM PŘECHODEM PRO CHODCE
PŘÍČNÝ ŘEZ

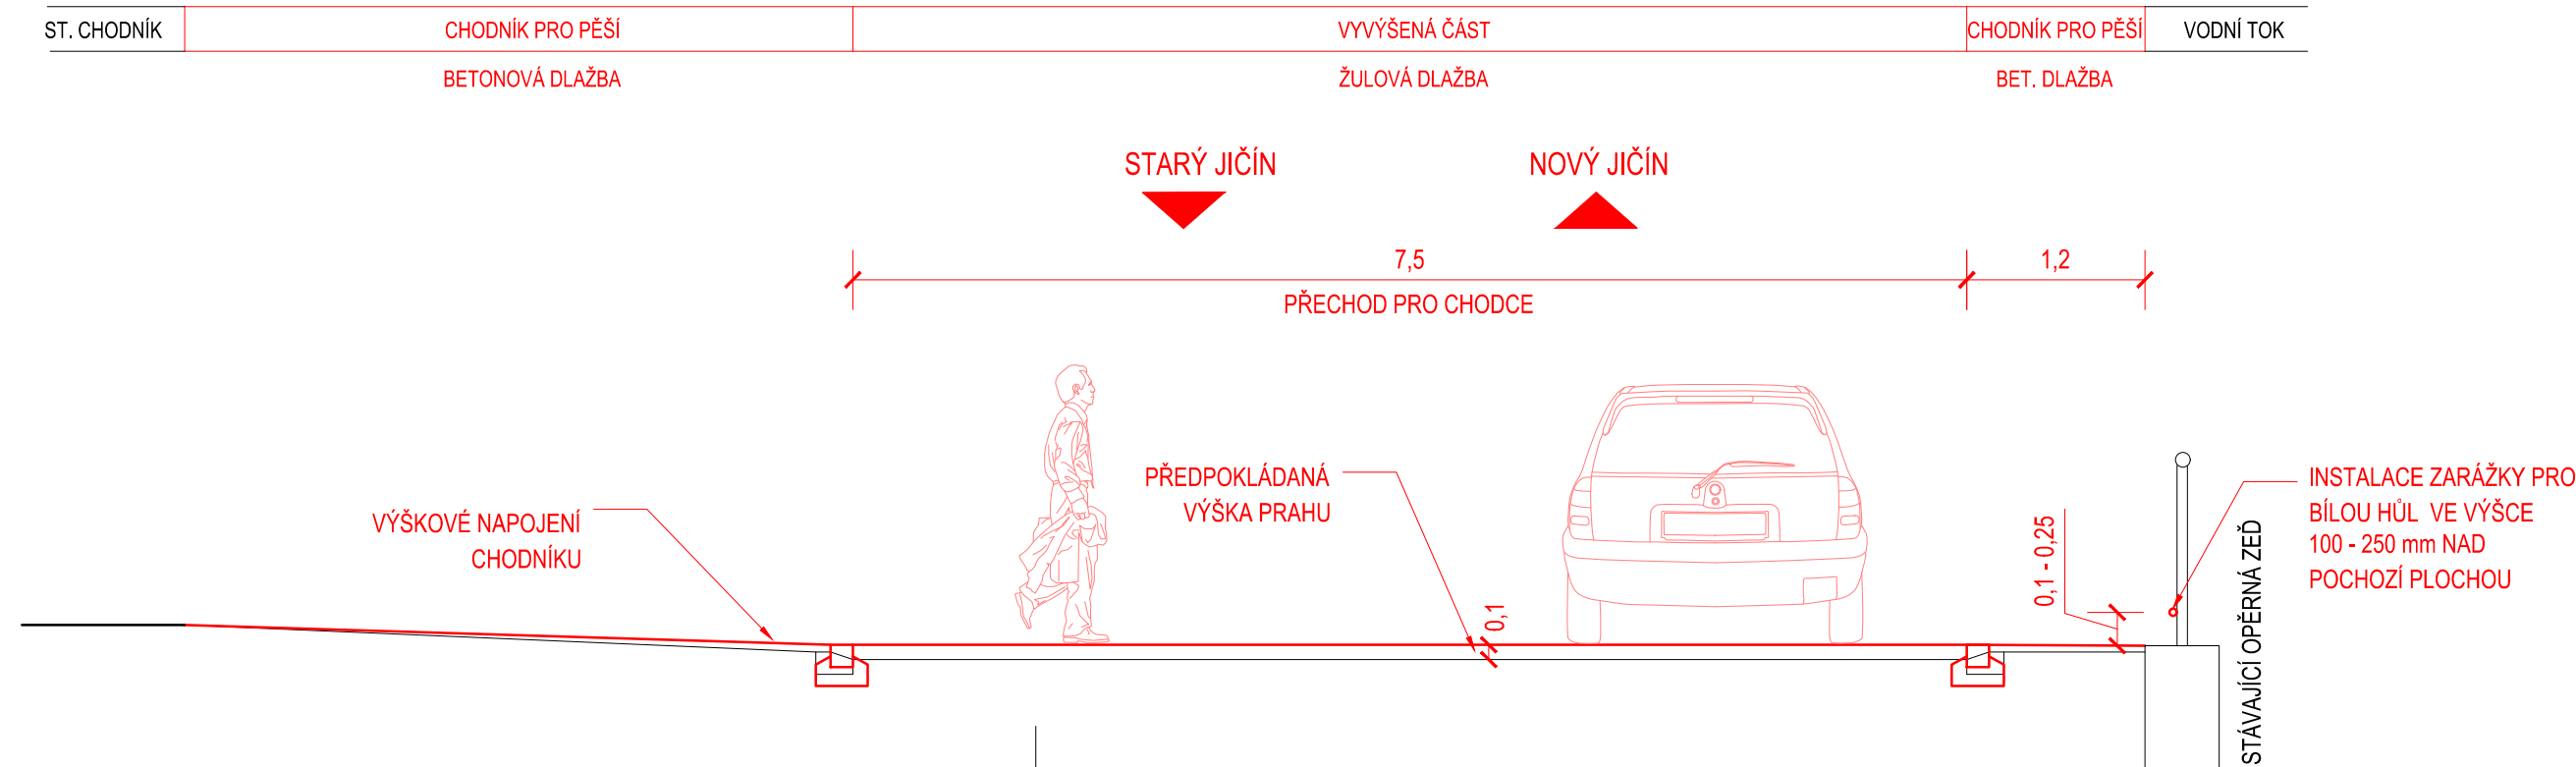

VYPRACOVANÉ		VYPRACOVANÉ			
Ing. Klára Bosáková		Ing. Jiří Talášek, Ph.D.			
INVESTOR / OBJEDNATEL MĚSTO NOVÝ JIČÍN MAŠARÝKOVŮ NÁM. 1/1, 741 01 NOVÝ JIČÍN		OBC, KRAJ MĚSTO NOVÝ JIČÍN MORAVSKOSLEZSKÝ KRAJ			
NÁZEV AKCE					
STUDIE DOPRAVNÍHO ŘEŠENÍ LOKALITY NOVÝ JIČÍN, LOUČKA, REST. KORUNA					
ČÁST DOKUMENTACE B. VÝKRESOVÁ ČÁST		SOUDRADNICOVÝ SYSTÉM	JTSK	MĚŘÍTKO 1:50	
VÝŠKOVÝ SYSTÉM		BALT p.v.	STUPEŇ PD STUDIE		
DOKUMENT				Č. PARÉ	Č. VÝKRESU
SCHÉMATICKÉ ŘEZY ZPOMALOVACÍMI PRKY- VARIANTA 6c					B.6