




SCHÉMATICKÝ ŘEZ "1" V MÍSTĚ PODÉLNÉHO PARKOVÁNÍ
M 1:50

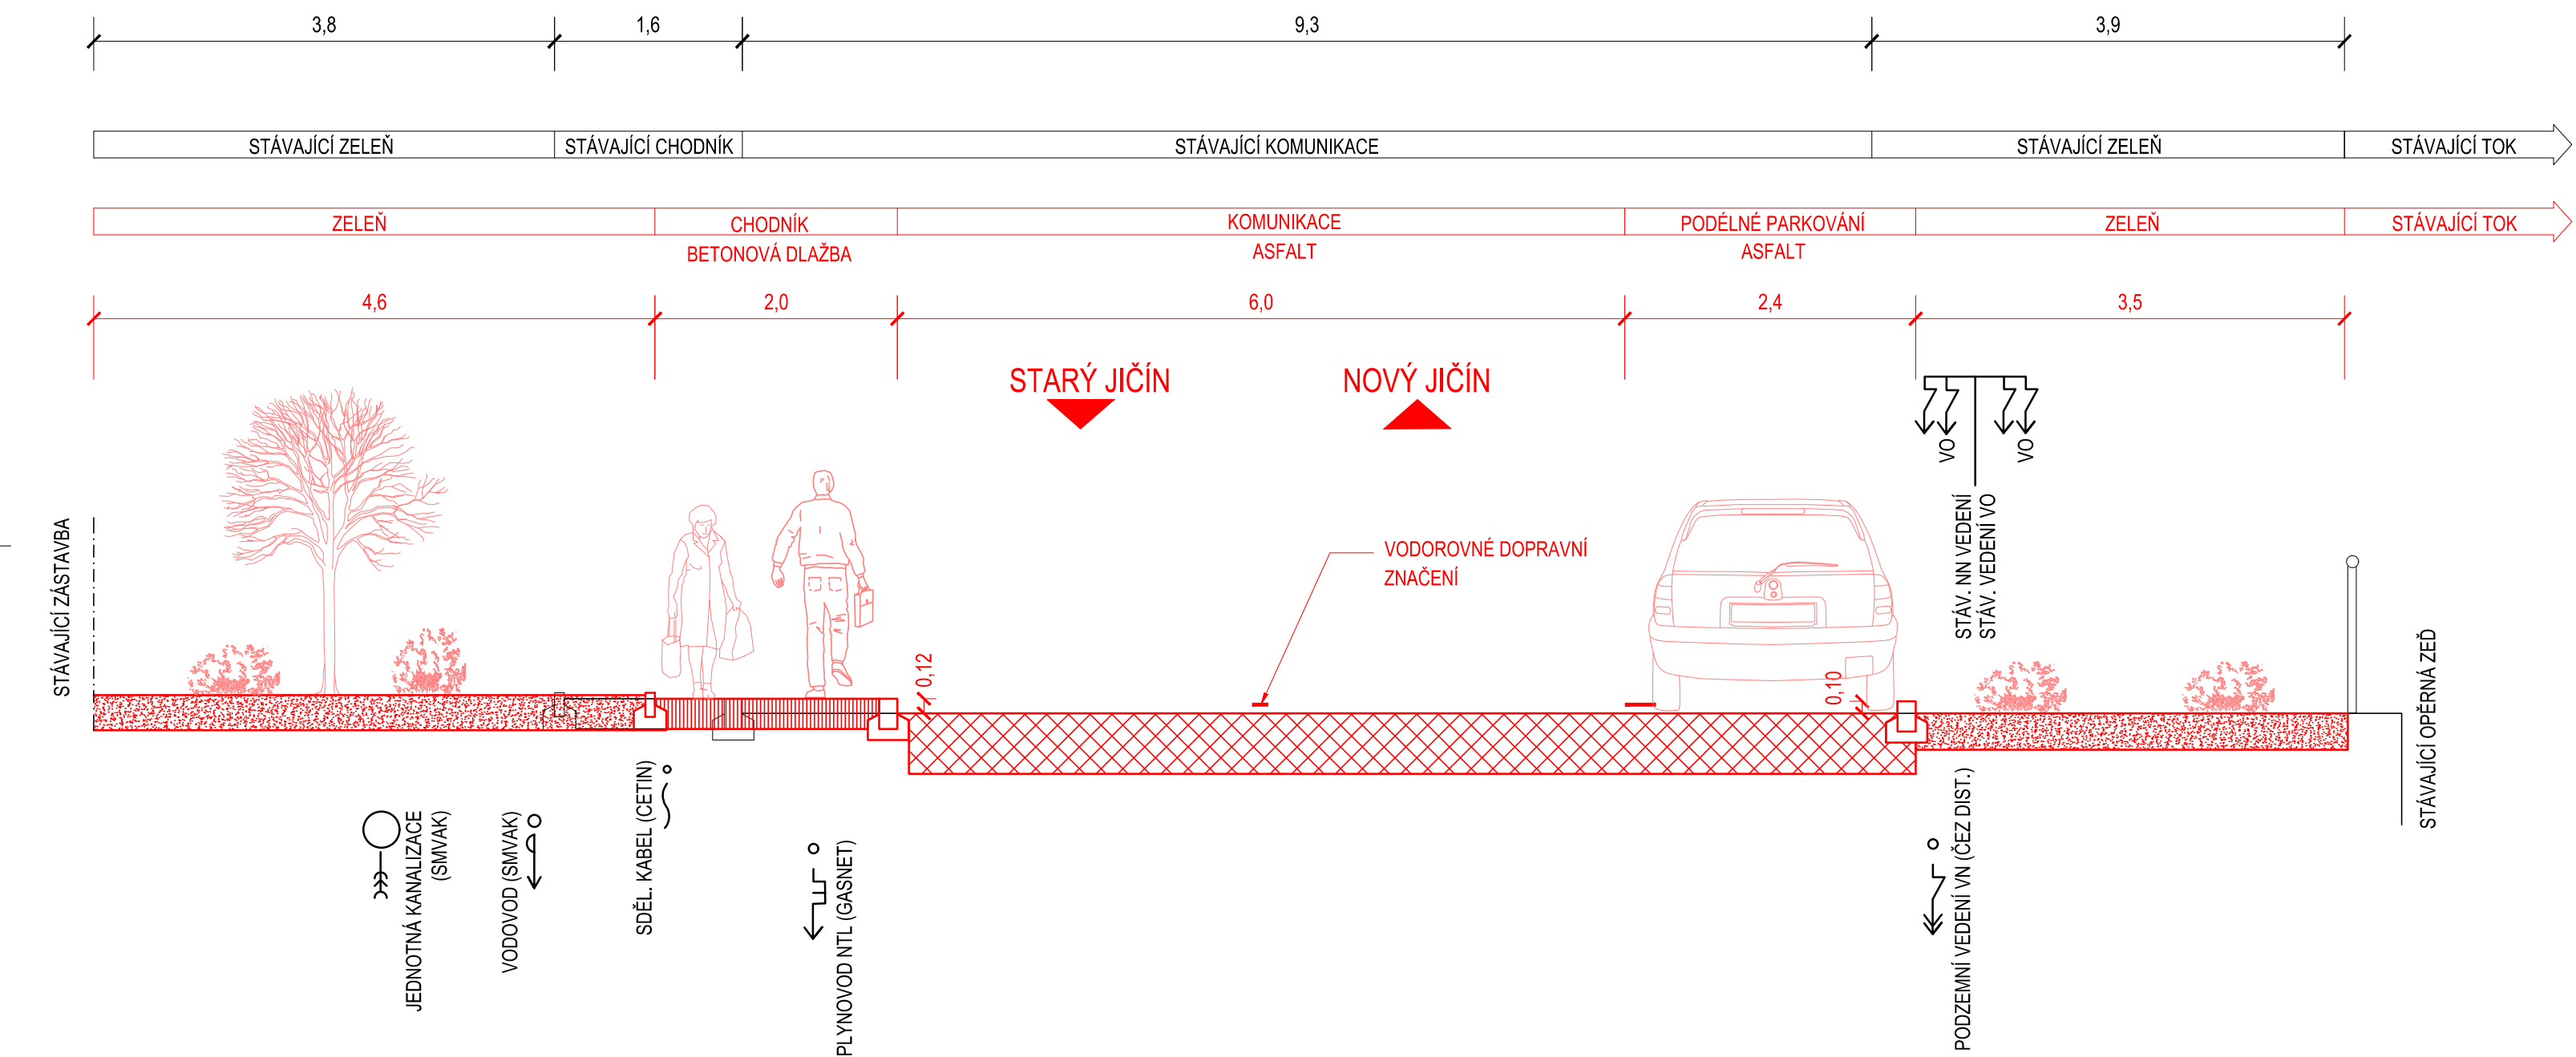


SCHÉMATICKÝ ŘEZ "3" V MÍSTĚ ZVÝŠENÉ KŘIŽOVATKOVÉ PLOCHY, AUTOBUSOVÉ ZASTÁVKY A PODÉLNÉHO PARKOVÁNÍ
M 1:50

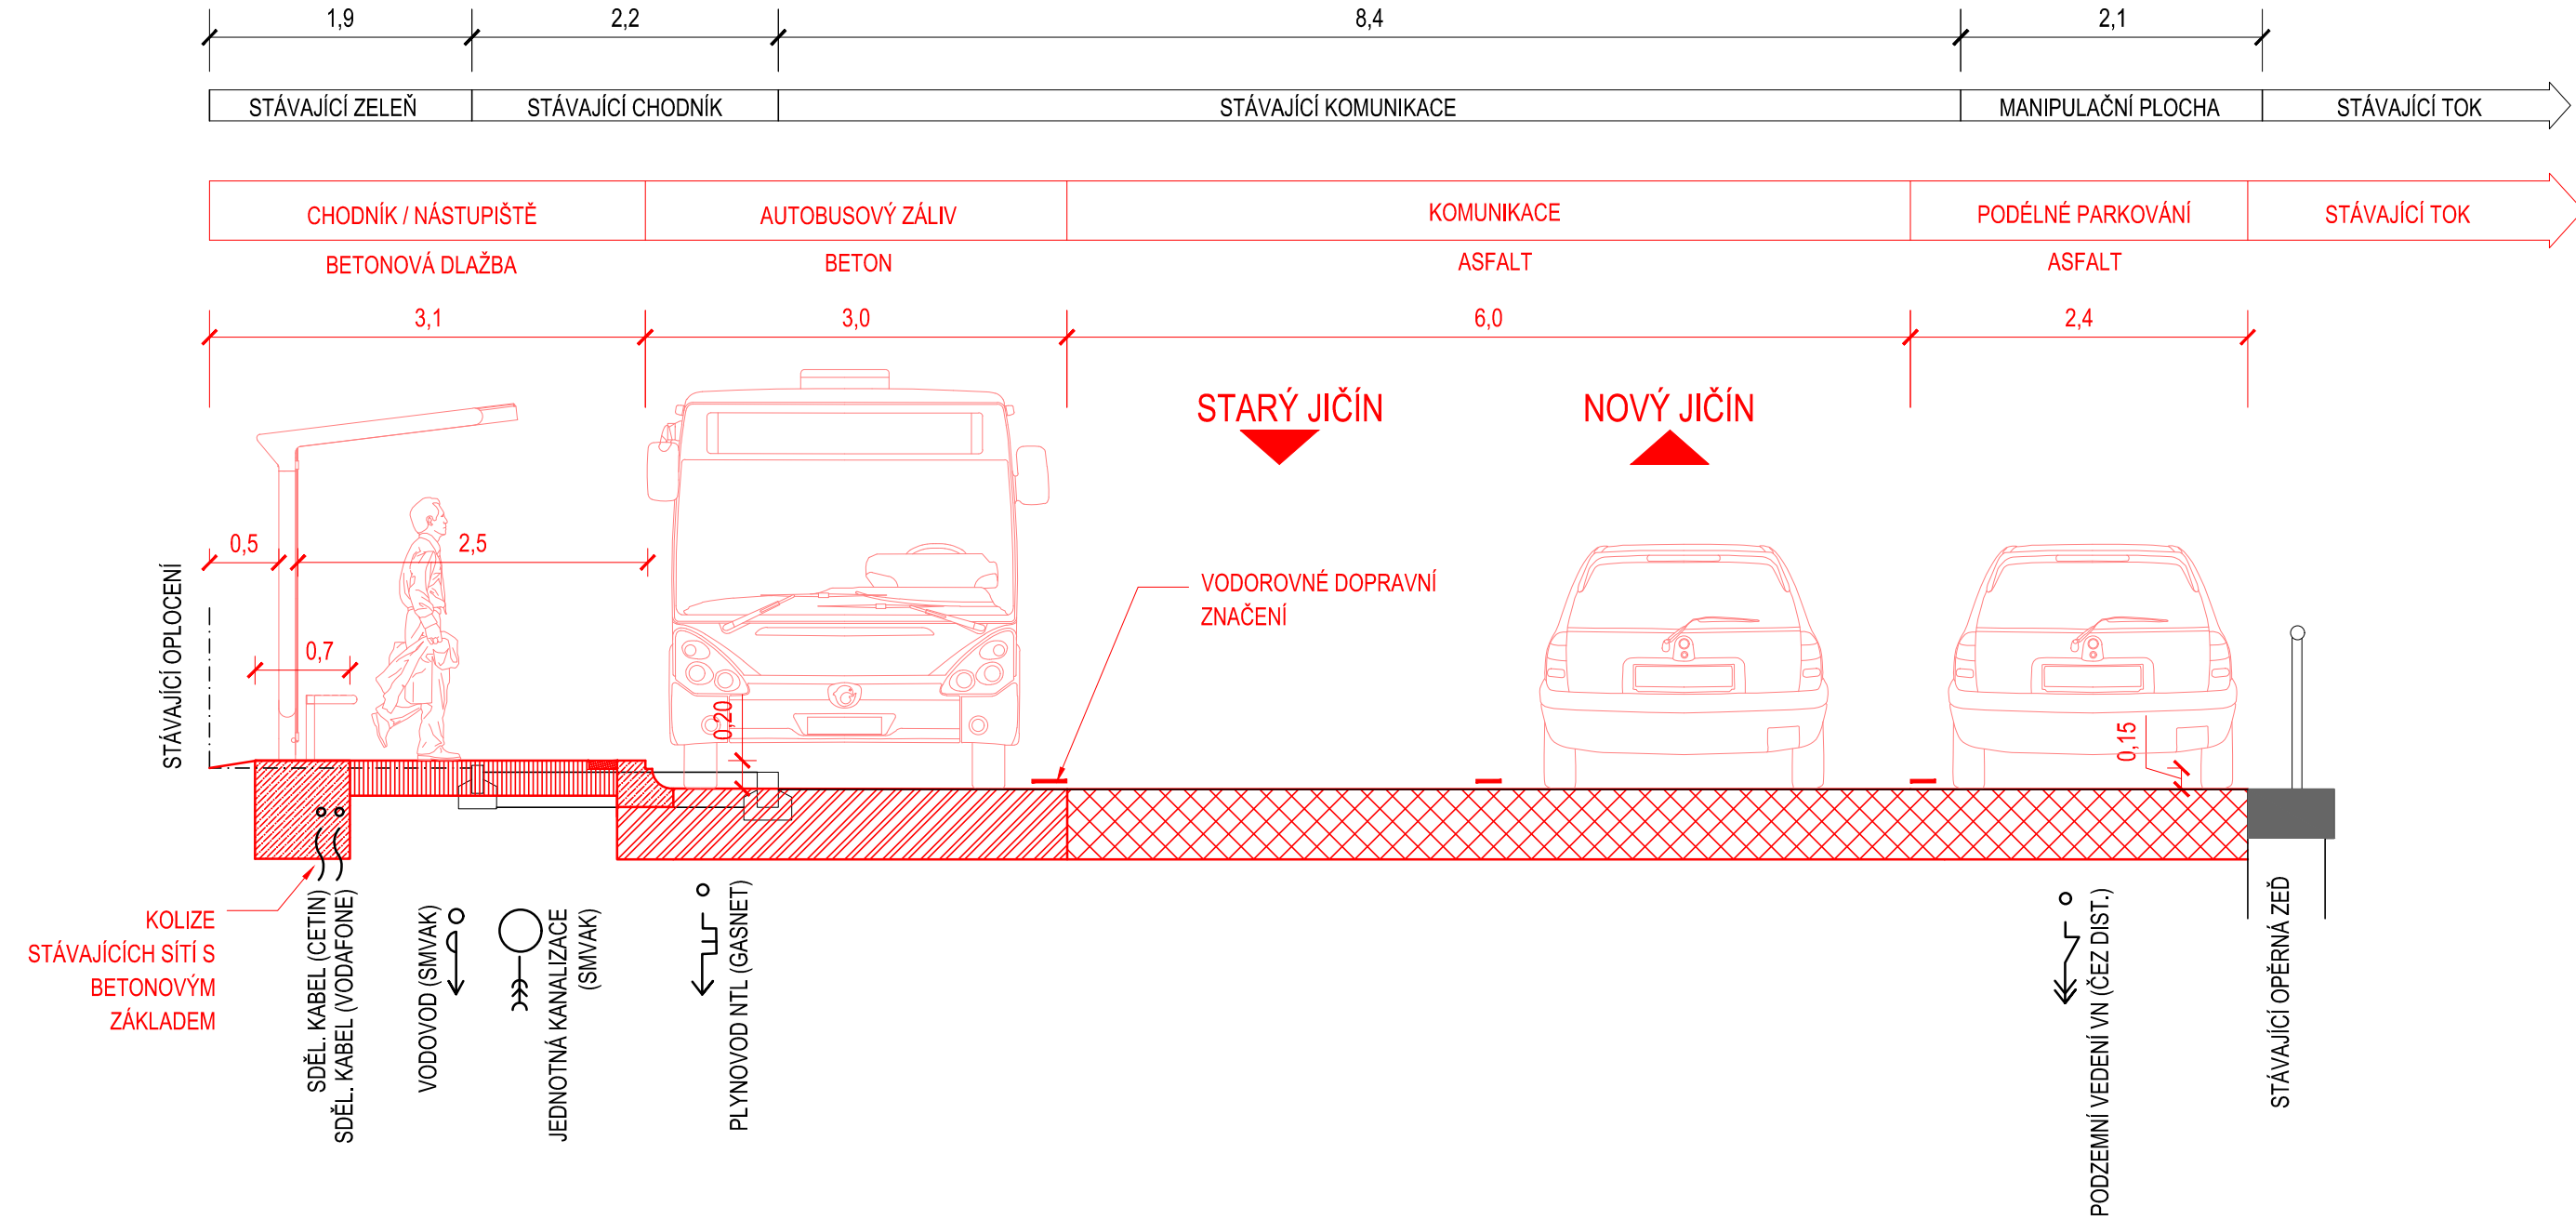

SCHÉMATICKÝ ŘEZ "2" V MÍSTĚ KOLMÉHO PARKOVÁNÍ A AUTOBUSOVÉ ZASTÁVKY
M 1:50

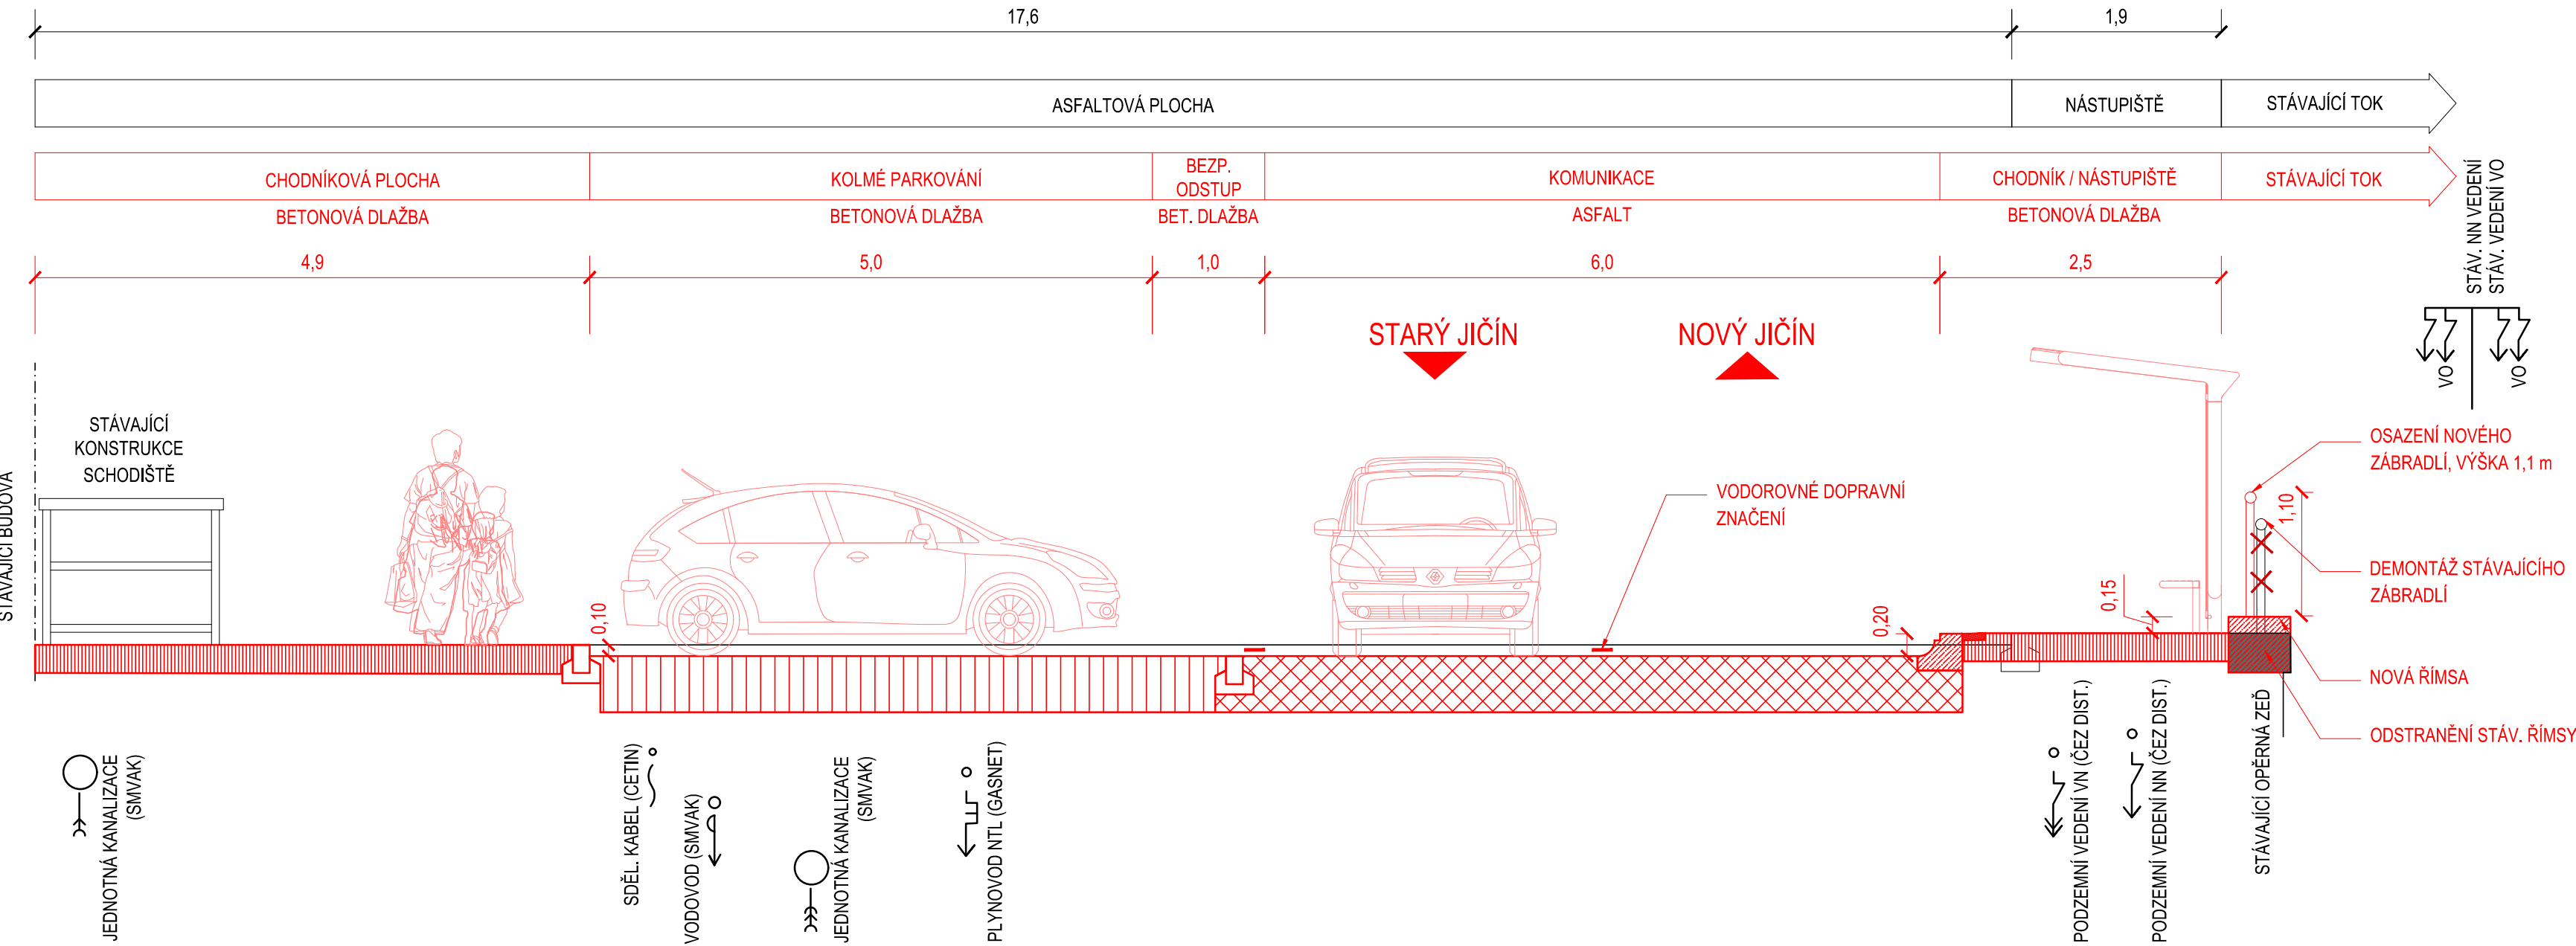

VYPRACOVAL		VYPRACOVAL			<div>RSE Project</div> <div>měřitelné bezpečí</div> <div>Ruská 83/24, 703 00 Ostrava e-mail: info@rseproject.cz</div>
Ing. Klára Bosáková		Ing. Jiří Talášek, Ph.D.			
INVESTOR / OBJEDNATEL MĚSTO NOVÝ JIČÍN MASÁRYKOVO NÁM. 1/1, 741 01 NOVÝ JIČÍN		OBEČ, KRAJ MĚSTO NOVÝ JIČÍN MORAVSKOSLEZSKÝ KRAJ			
NÁZEV AKCE					
STUDIE DOPRAVNÍHO ŘEŠENÍ LOKALITY NOVÝ JIČÍN, LOUČKA, REST. KORUNA					
ČÁST DOKUMENTACE		SOUDRADNICOVÝ SYSTÉM		JTSK	ARCHIVNÍ ČÍSLO 24Zak040
B. VÝKRESOVÁ ČÁST		VÝŠKOVÝ SYSTÉM		BALT p.v.	DATUM BŘEZEN 2025
DOKUMENT					FORMÁT 8x44
					MĚŘITKO 1:50
					STUPEŇ PD STUDIE
					Č. VÝKRESU B.8
SCHÉMATICKÉ ŘEZY KOMUNIKACE - VARIANTA 6b + 6c + 6d					