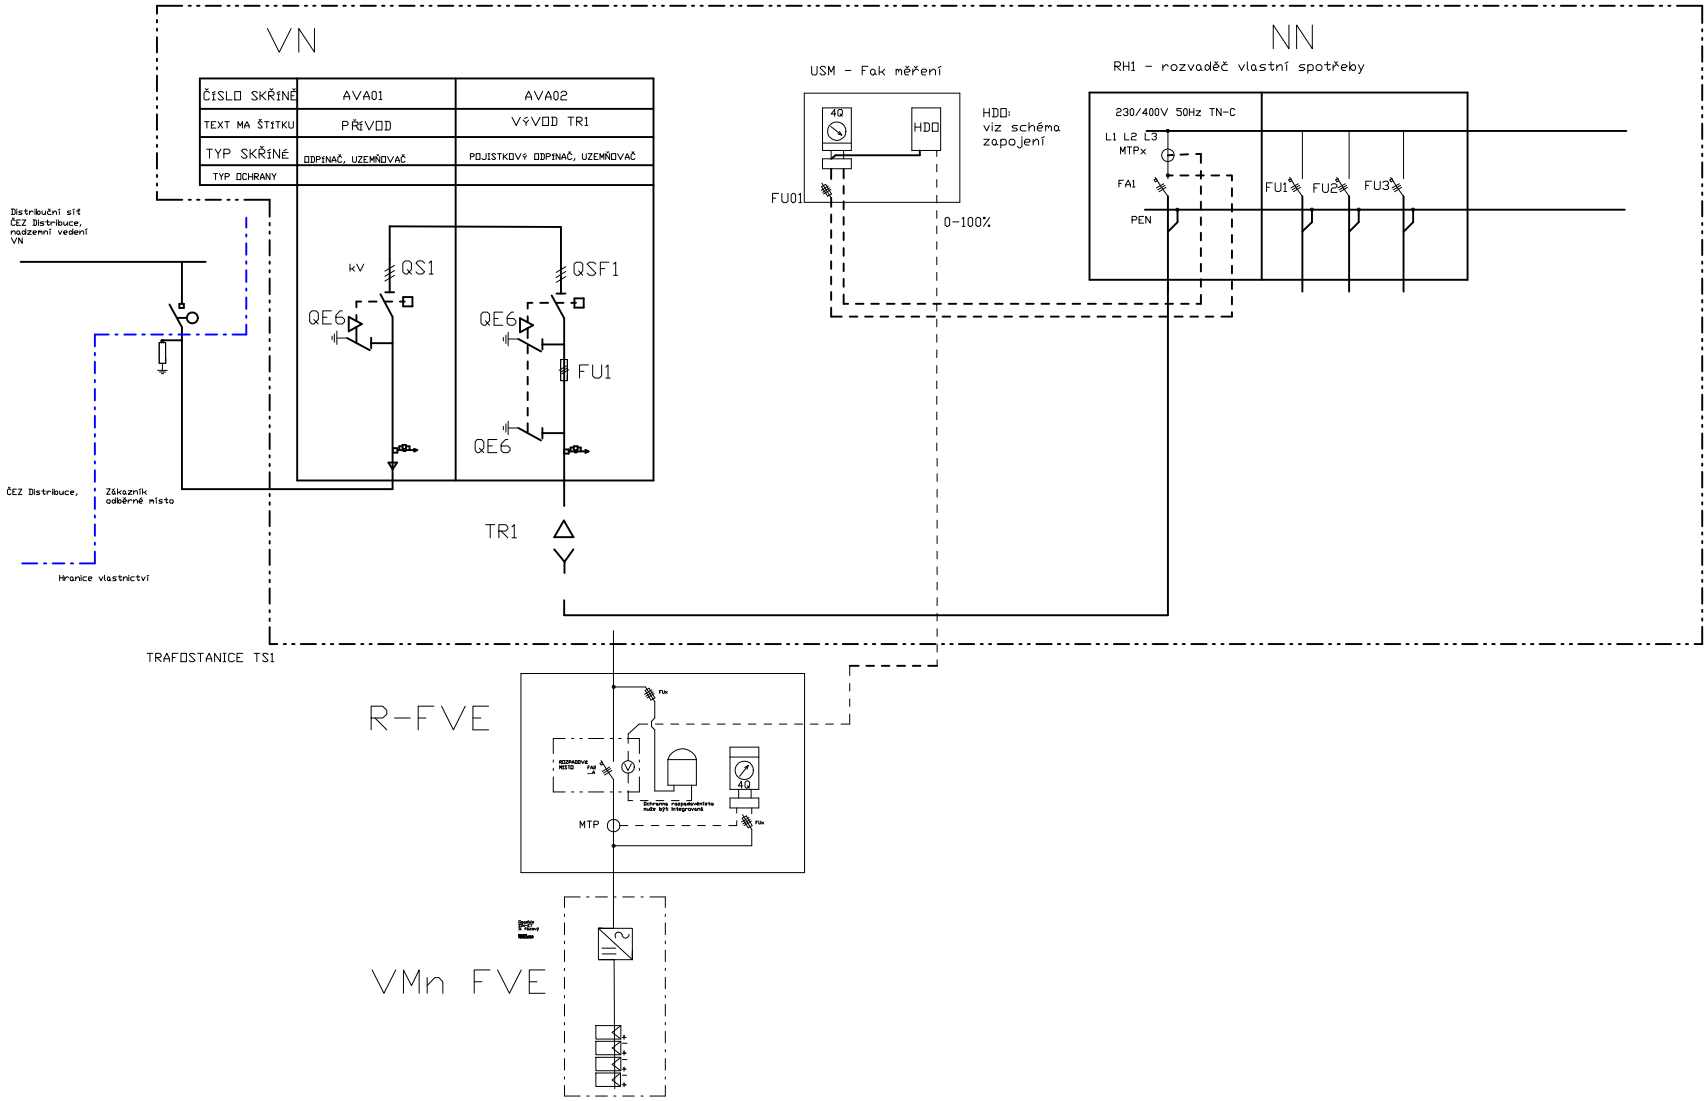
VN
NN
ČÍSLO SKŘÍNĚ
AVA01
AVA02
TEXT NA ŠTÍTKU
PŘÍVOD
VÝVOD TR1
TYP SKŘÍNĚ
ODPÍNAČ, UZEMŇOVAČ
POJISTKOVÝ ODPÍNAČ, UZEMŇOVAČ
TYP OCHRANY
Distribuční síť
ČEZ Distribuce,
nadzemní vedení
VN
kV
QS1
QE6
QSF1
QE6
FU1
QE6
ČEZ Distribuce,
Zákazník
odběrné místo
Hranice vlastnictví
TR1
TRAFOSTANICE TS1
USM - Fak měření
4Q
HDO
HDO:
viz schéma
zapojení
FU01
0-100%
RH1 - rozvaděč vlastní spotřeby
230/400V 50Hz TN-C
L1 L2 L3
MTPx
FA1
PEN
FU1
FU2
FU3
R-FVE
MTP
4Q
VMn FVE