



# OPRAVA VODOJEMU VE STRANÍKU

## BOURACÍ PRÁCE

### ŘEZ B-B'

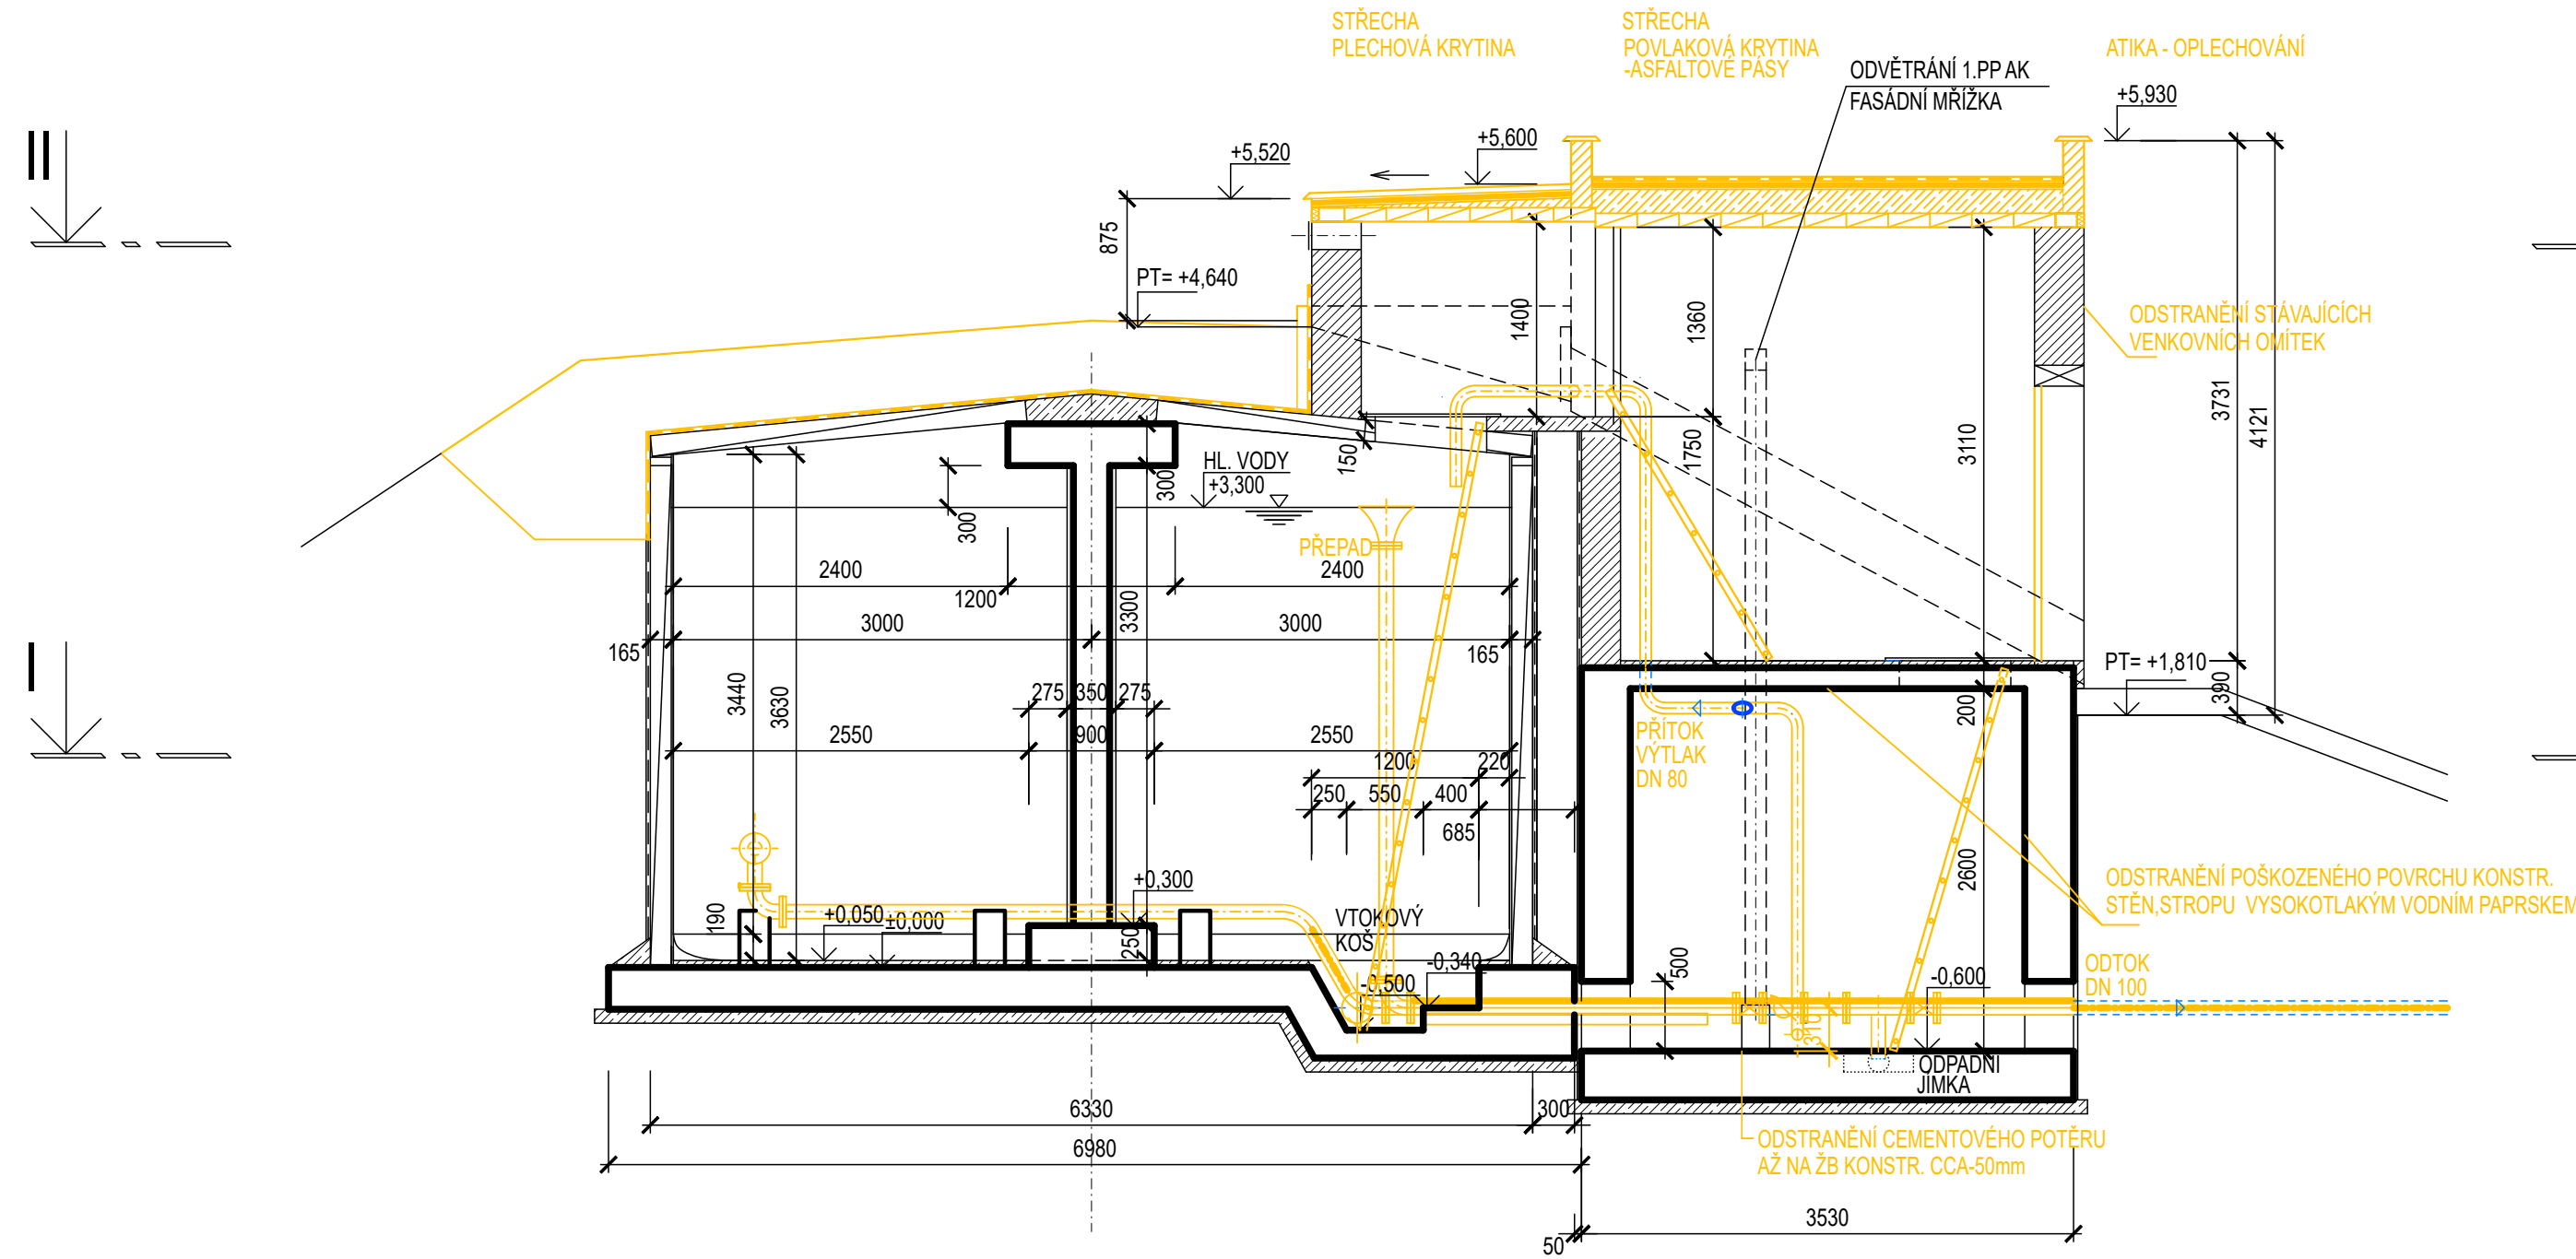


### ŘEZ A-A'

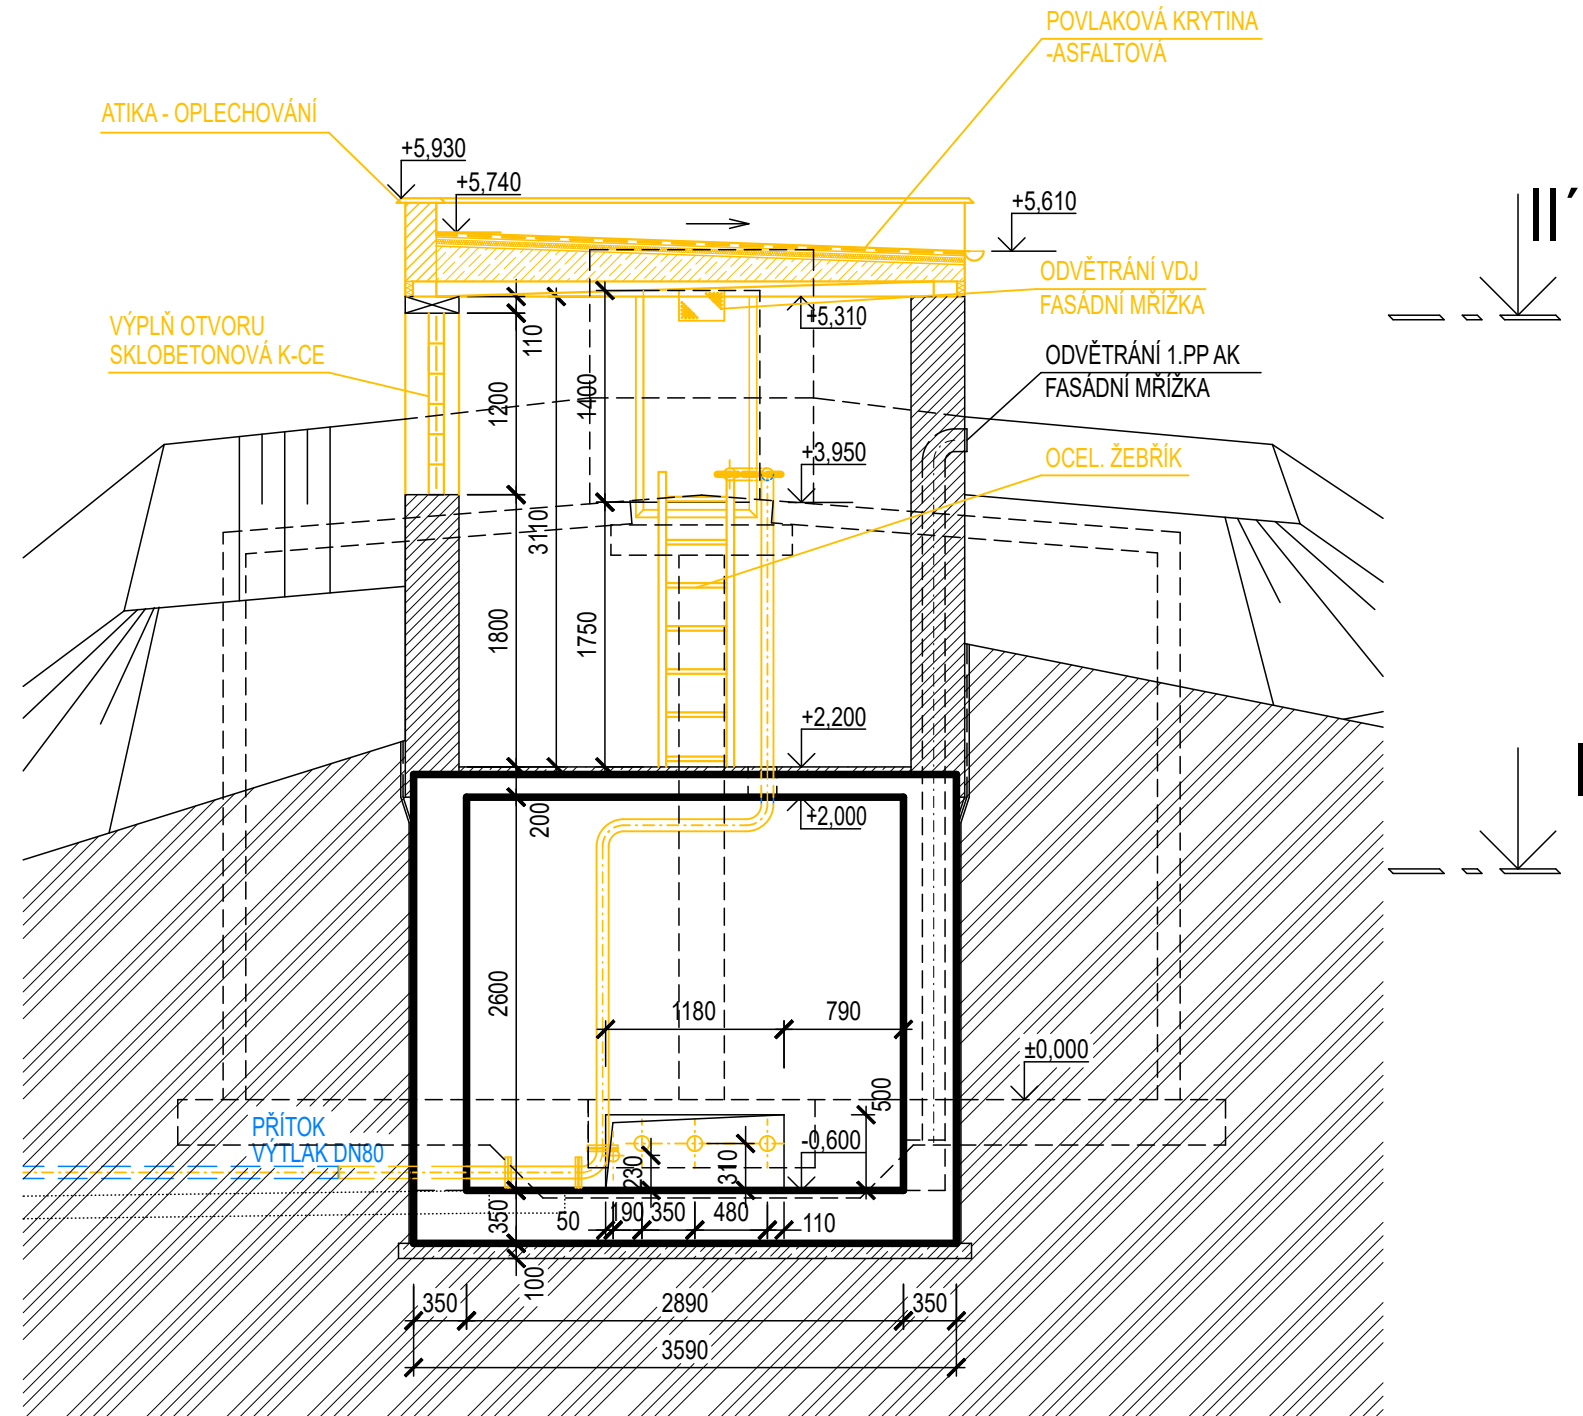


### LEGENDA HMOT

- MONOLITICKÉ ŽB KONSTRUKCE
- MONOLITICKÉ BETONOVÉ KONSTRUKCE
- ŽB PREFABRIKOVANÉ KONSTRUKCE
- STÁVAJÍCÍ TERÉN
- VODOVODNÍ POTRUBÍ, VYSTROJENÍ VODOJEMU
- BOURACÍ PRÁCE

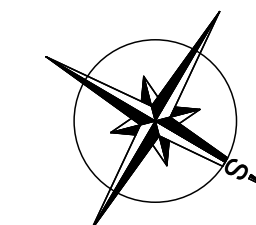

PODLAHA VSTUPU 1.NP ARMATURNÍ KOMORY +2,200 = 406,140 m n.m.  
(S-JTSK a BPV -> GNSS (RTK))

±0,000 = 403,940 m n.m. (ŽB DNO VODOJEMU)

Revize			Revizí provedl		
			Datum revize		
<div>PROJEKTY VODAM s.r.o. Galašova 158, 753 01 Hranice tel.: 581 607 107, ISDS: zdau7fz E-mail: vodam@vodam.cz www.vodam.cz</div>			<div></div>		
HIP	ING. PETR MATUŠKA	DATUM			
ZODPOVĚDNÝ PROJEKTANT	EVA KOBLIHOVÁ	květen 2025			
VYPRACOVAL	EVA KOBLIHOVÁ	AUTORIZAČNÍ PODPIS			
TECHNICKÁ KONTROLA	ING. STANISLAV JURÁŇ				
ZADAVATEL	MĚSTO NOVÝ JIČÍN	ZAK. ČÍSLO	04.287		
OKRES	NOVÝ JIČÍN	ARCH. ČÍSLO	2800		
KRAJ	MORAVSKOSLEZSKÝ	MĚŘÍTKO	1:50		
PROJEKT				PARÉ	
OPRAVA VODOJEMU VE STRANÍKU					
OBJEKT				STUPEŇ	
				DPS	
PŘÍLOHA				ČÍSLO PŘÍLOHY	
STAVEBNÍ ÚPRAVY- ŘEZY A-A', B-B' - BOURACÍ PRÁCE				D-1.1-7	