



OPRAVA VODOJEMU VE STRANÍKU 100 m³

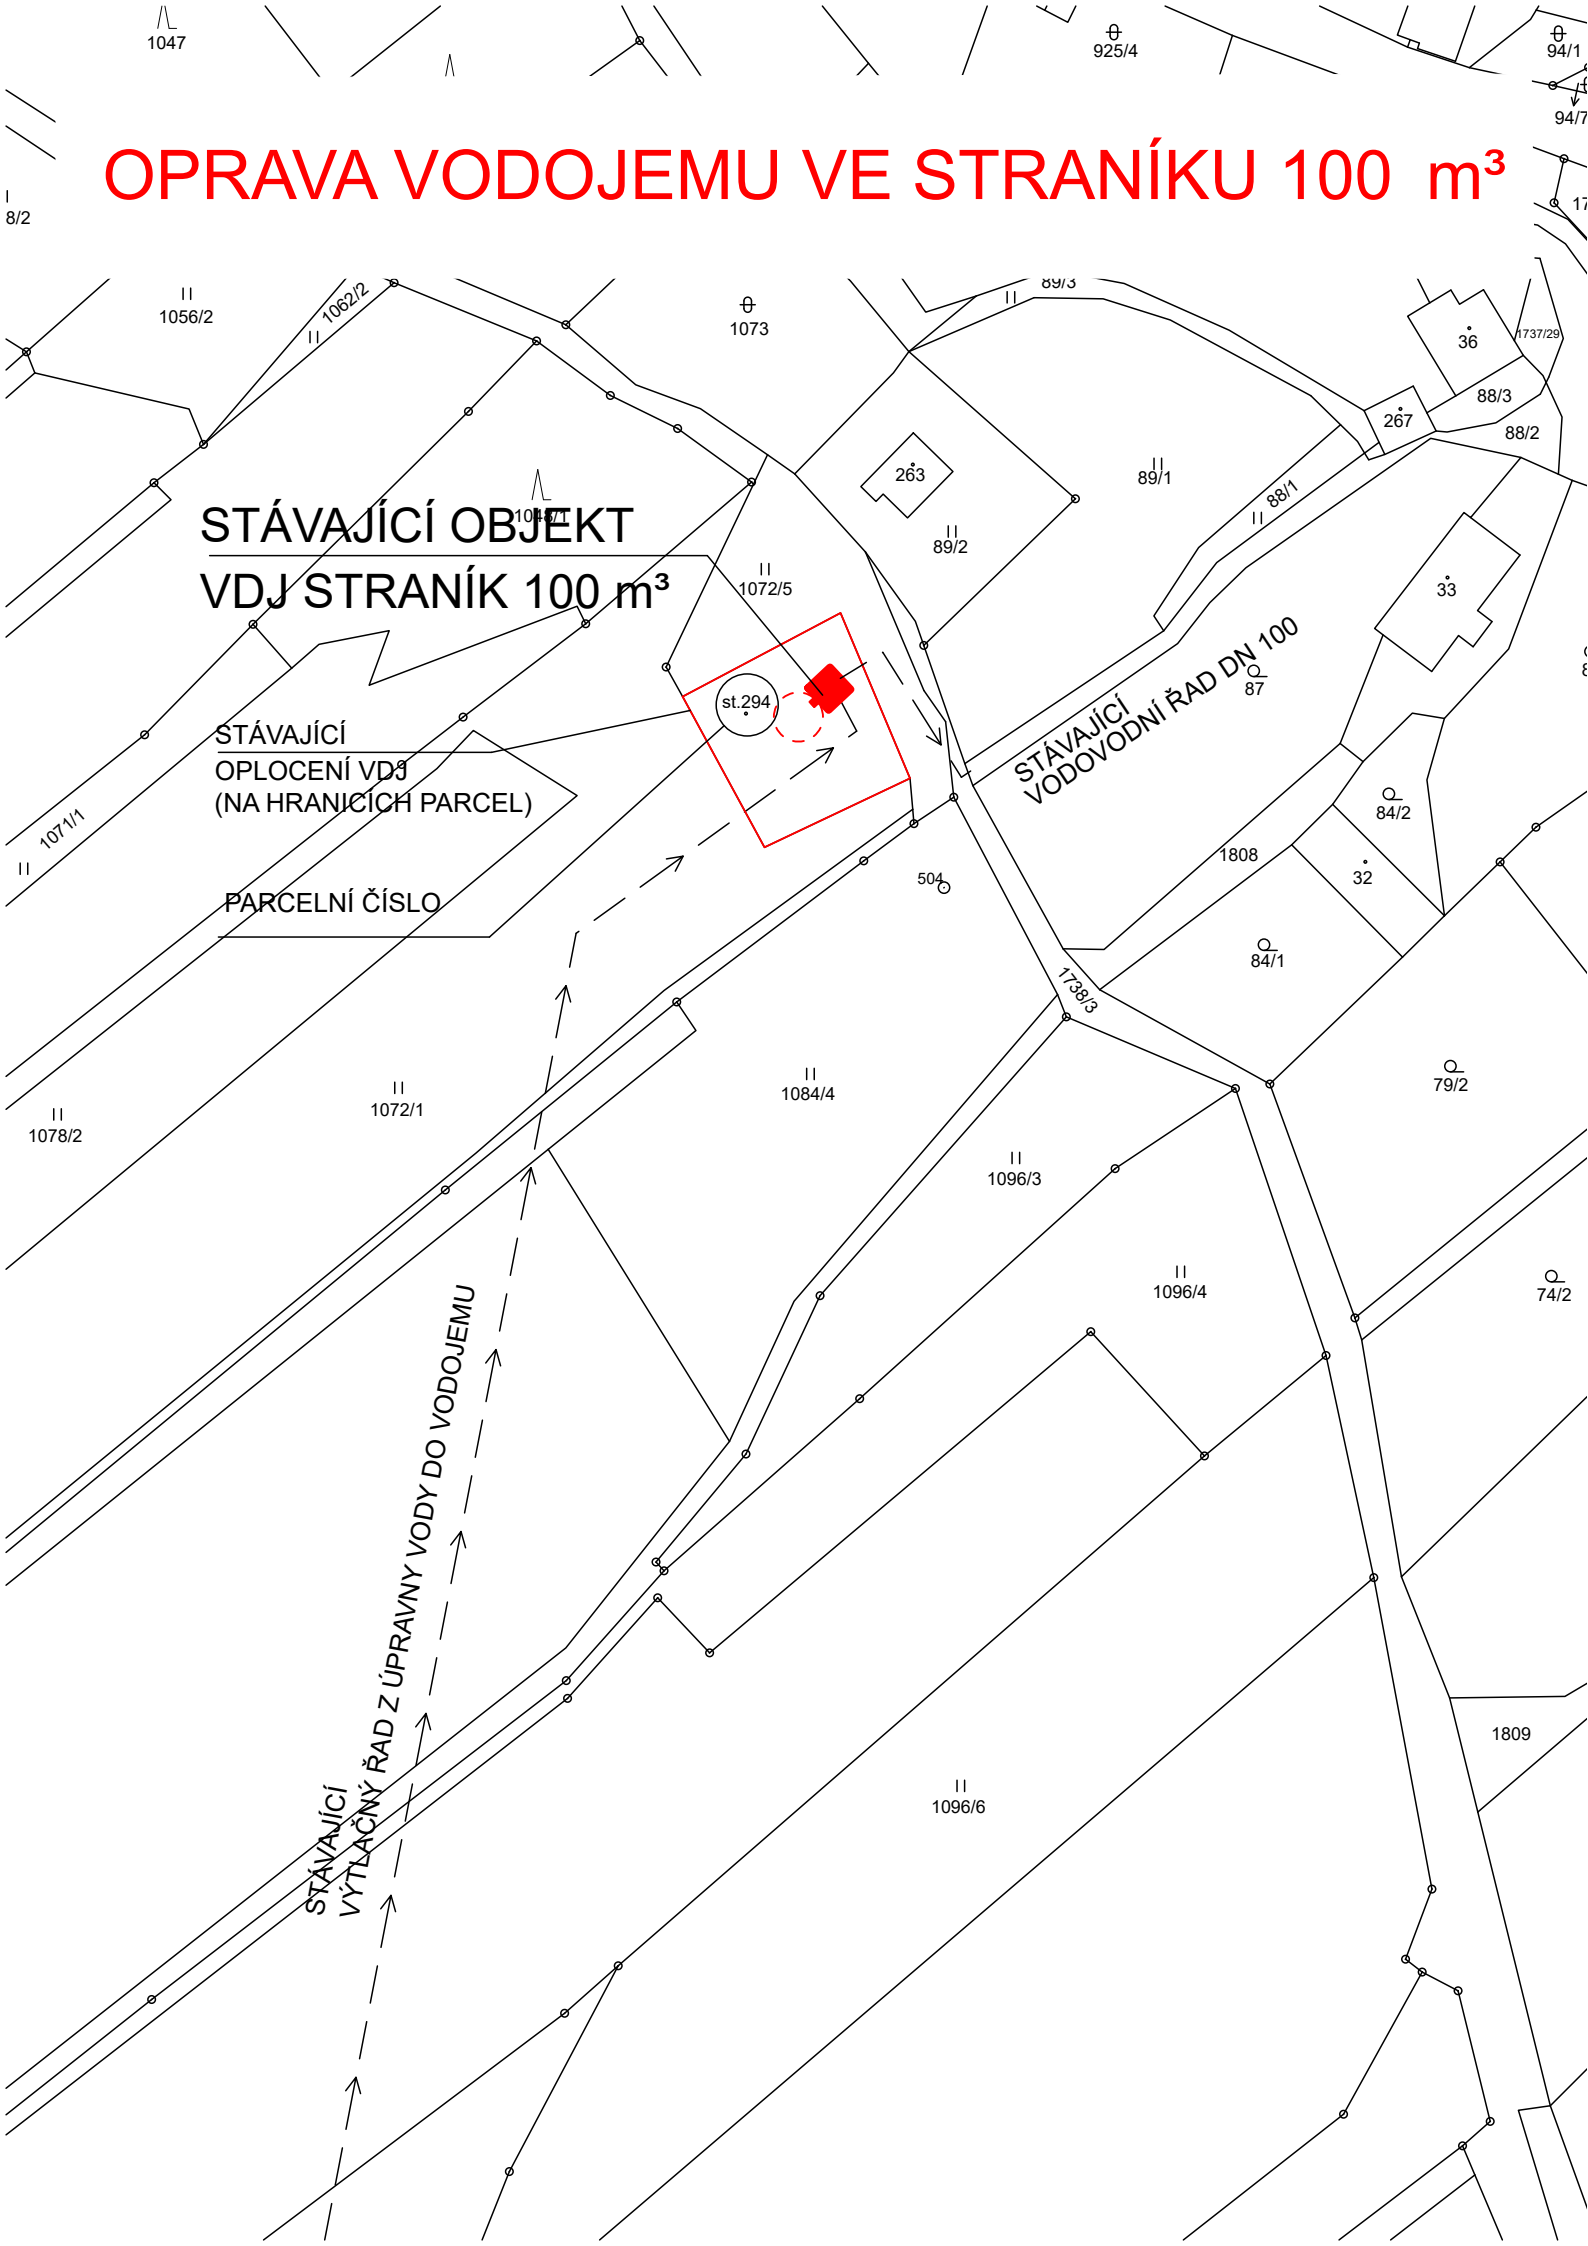

- LEGENDA:
- POSUZOVANÝ OBJEKT
 - DOTČENÁ PARCELA

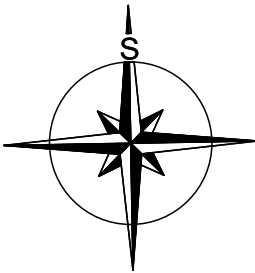

k.ú. STRANÍK, parc. č. st. 294
±0,000 = 403,940 m n.m. (ŽB DNO VODOJEMU)

Revize

Revizi provedl

Datum revize

PROJEKTY VODAM s.r.o. Galašova 158, 753 01 Hranice tel.: 581 607 107, ISDS: zdau7fz E-mail: vodam@vodam.cz www.vodam.cz			
HIP	ING. PETR MATUŠKA	DATUM	
ZODPOVĚDNÝ PROJEKTANT	EVA KOBLIHOVÁ	KVĚTEN 2025	
VYPRACOVAL	ING. IRENA POLETINOVÁ, EVA KOBLIHOVÁ	AUTORIZAČNÍ PODPIS	
TECHNICKÁ KONTROLA	ING. STANISLAV JURÁŇ		
ZADAVATEL	MĚSTO NOVÝ JIČÍN	ZAK. ČÍSLO	04.287
OKRES	NOVÝ JIČÍN	ARCH. ČÍSLO	2800
KRAJ	MORAVSKOSLEZSKÝ	MĚŘÍTKO	1:1000
PROJEKT			PARÉ
OPRAVA VODOJEMU VE STRANÍKU			
OBJEKT			STUPEŇ DPS
PŘÍLOHA KATASTRÁLNÍ SITUAČNÍ VÝKRES			ČÍSLO PŘÍLOHY C.2