



naše značka
5003185121
vyřizuje
Ing. Petra Vítková
e-mail
technici@gasnet.cz
datum
04.11.2024

Ing. Dušan Glogar
Bernartice nad Odrou č.p. 240
74101 Bernartice nad Odrou

Věc:

Dům na ulici Masarykovo náměstí 27/16 – oprava havarijního stavu střechy

K.ú. - p.č.: Nový Jičín-město

Stavebník: Město Nový Jičín, Masarykovo nám. 1/1, 74101 Nový Jičín

Účel stanoviska: Povolení stavby - stavební režim (ÚR+SP)

GasNet, s.r.o., jako provozovatel distribuční soustavy (PDS) a technické infrastruktury, zastoupený GasNet Služby, s.r.o., vydává toto stanovisko:

V zájmové lokalitě se nachází stávající STL plynovodní vedení, které nebude dle předložené situace výše uvedenou stavbou dotčeno - se stavbou souhlasíme bez připomínek.

UPOZORNĚNÍ:

V oblasti stavby se nachází cizí provozovaná STL plynovodní přípojka, které není v majetku GasNet, s.r.o. – k této přípojce se nevyjadřujeme.

V rozsahu této stavby souhlasíme s:

- povolením stavby dle zákona 183/2006 Sb. ve znění pozdějších předpisů. Tento souhlas platí pro územní řízení, řízení o územním souhlasu, veřejnoprávní smlouvy pro umístění stavby, zjednodušené územní řízení, ohlášení, stavební řízení, společné územní a stavební řízení, vodoprávní řízení, veřejnoprávní smlouvu o provedení stavby nebo oznámení stavebního záměru s certifikátem autorizovaného inspektora.
- povolením stavby nebo zařízení dle zákona 283/2021 Sb. ve znění pozdějších předpisů.

Pokud se stane stanovisko v době své platnosti součástí rozhodnutí stavebního úřadu (bude citována naše značka stanoviska), prodlužuje se jeho platnost o dobu platnosti rozhodnutí stavebního úřadu.

V zájmovém území se mohou nacházet plynárenská zařízení jiných vlastníků či správců, případně i dlouhodobě nefunkční/neprovozovaná plynárenská zařízení bez dostupných informací o jejich poloze a vlastnictví.

Platí pouze pro území vyznačené v příloze tohoto stanoviska a to 24 měsíců ode dne jeho vydání.

GasNet Služby, s.r.o.

Plynárenská 499/1 • Zábřovice • 602 00 Brno • T 555 90 10 10 • www.gasnet.cz

IČ: 27935311 • DIČ: CZ27935311

Zápis do obchodního rejstříku: Krajský soud v Brně, sp. zn. C 57165, dne 26. 7. 2007

Certificate of incorporation: Regional Court in Brno, ref. number C 57165, on 26th July 2007

Zákaznická linka GasNet 555 90 10 10, info@gasnet.cz, www.gasnet.cz




Za správnost a úplnost dokumentace předložené s žádostí včetně jejího souladu s platnými předpisy plně zodpovídá její zpracovatel. Stanovisko nenahrazuje případná další stanoviska k jiným částem stavby.

V případě další korespondence nebo jednání (např. změna stavby) uvádějte naši značku - 5003185121 a datum tohoto stanoviska. Kontakty jsou k dispozici na <https://www.gasnet.cz/cs/kontaktni-system/>.

GasNet, s.r.o.
zastoupená společností GasNet Služby, s.r.o., IČ 27935311
Ing. Petra Vítková
Technik externích požadavků-Morava
Oddělení zpracování ext.požadavků-Morava

Přílohy: Orientační zakres plynárenského zařízení, Detailní zakres plynárenského zařízení, Ověřená příloha žadatele

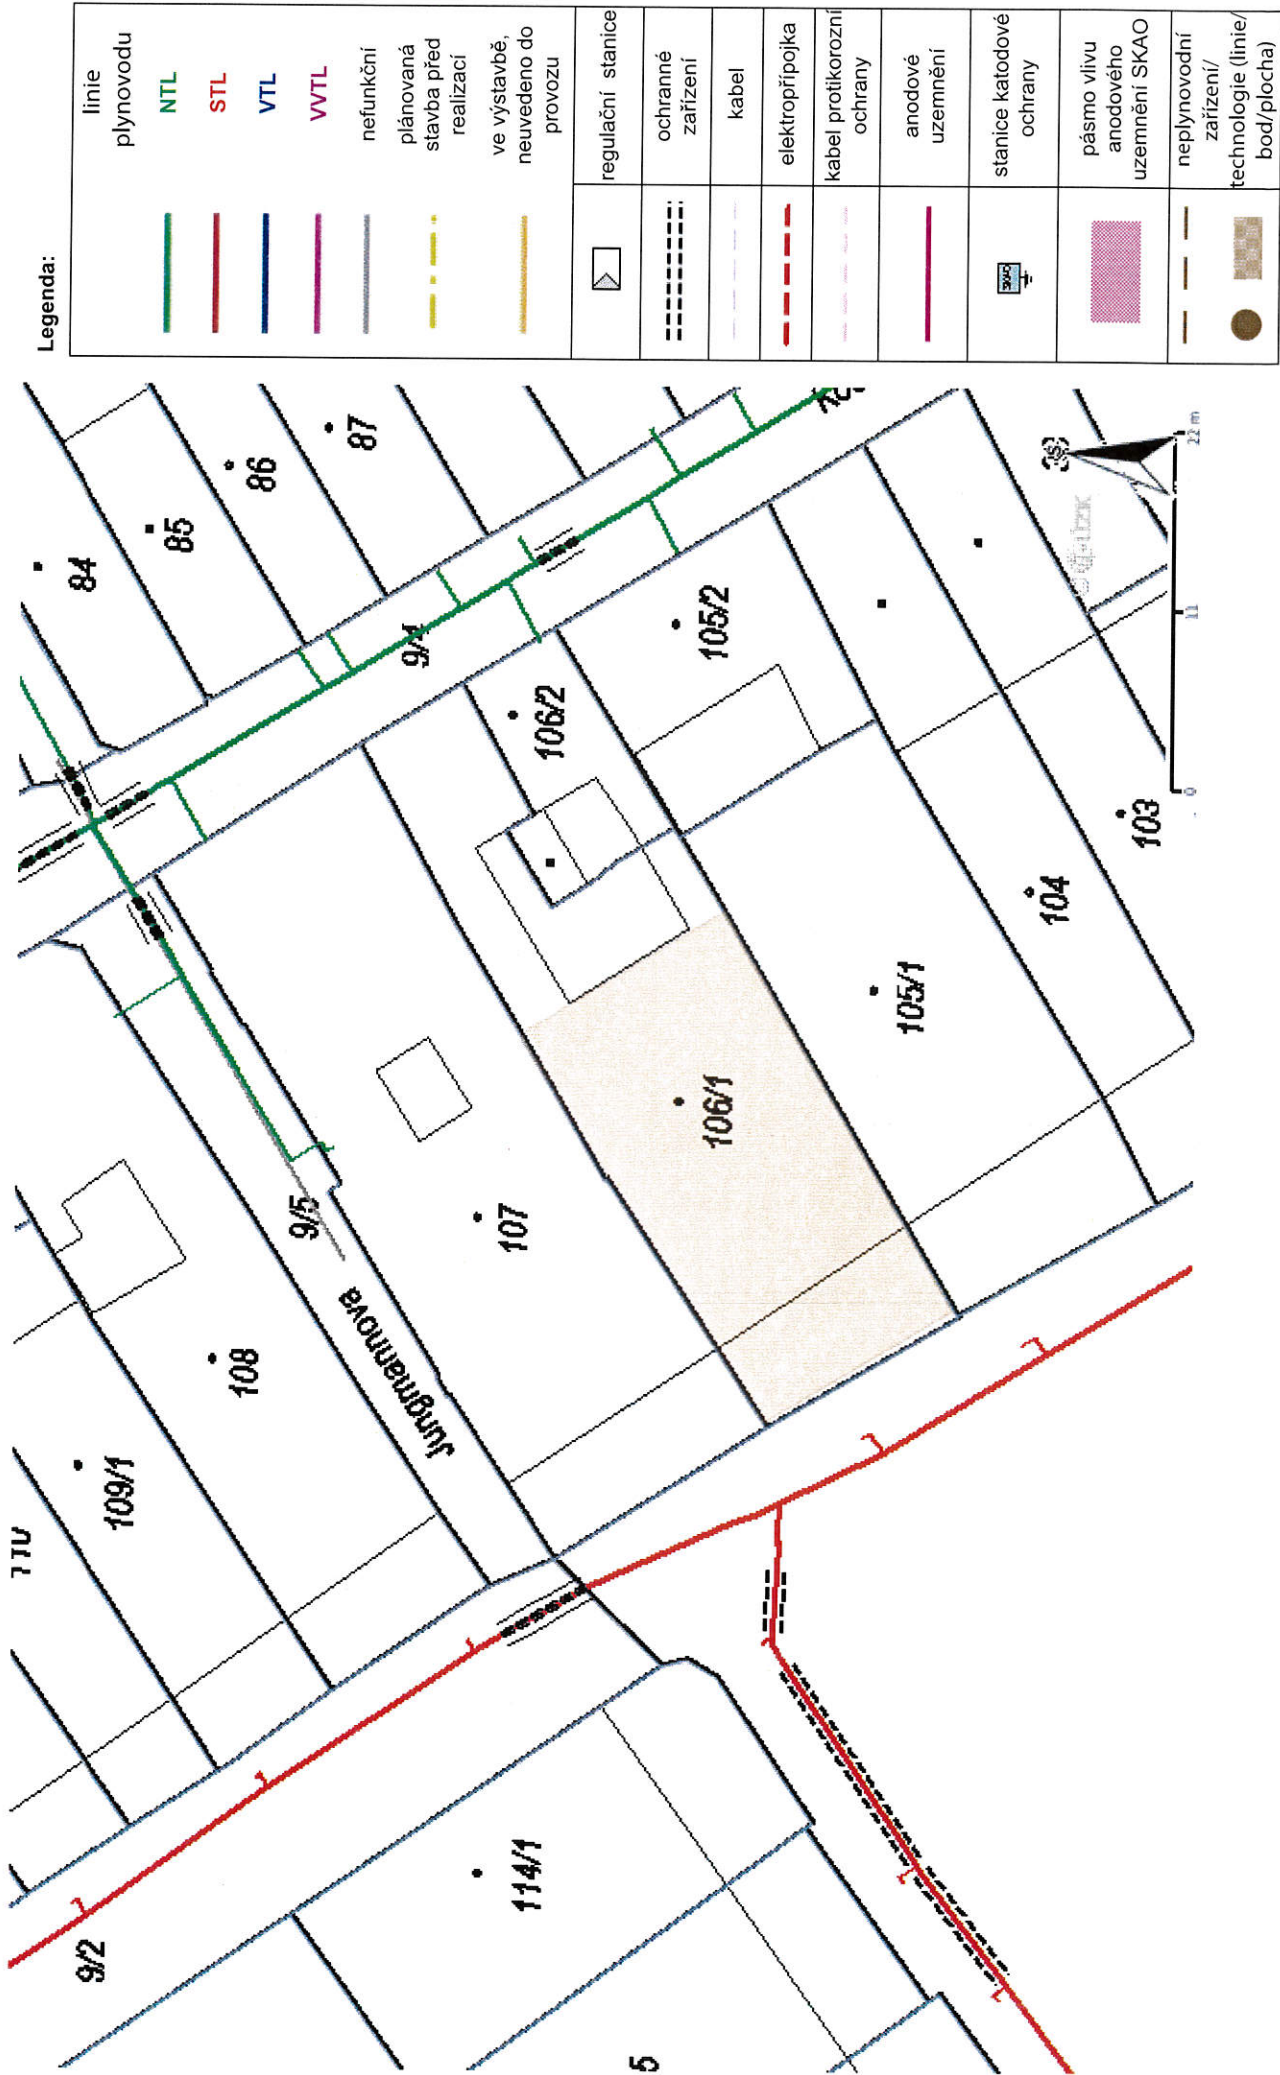


Provozovatel DS: GasNet, s.r.o.; Stavebník: Město Nový Jičín, Masarykovo nám. 1/1, 74101 Nový Jičín. K.ú.: Nový Jičín-město.



Legenda:

	linie plynovodu
	NTL
	STL
	VTL
	WTL
	nefunkční
	plánovaná stavba před realizací
	ve výstavbě, neuvedeno do provozu
	regulační stanice
	ochranné zařízení
	kabel
	elektropřípojka
	kabel protikorozní ochrany
	anodové uzemnění
	stanice katodové ochrany
	pásmo vlivu anodového uzemnění SKAO
	neplynovodní zařízení/technologie (linie/bod/plocha)

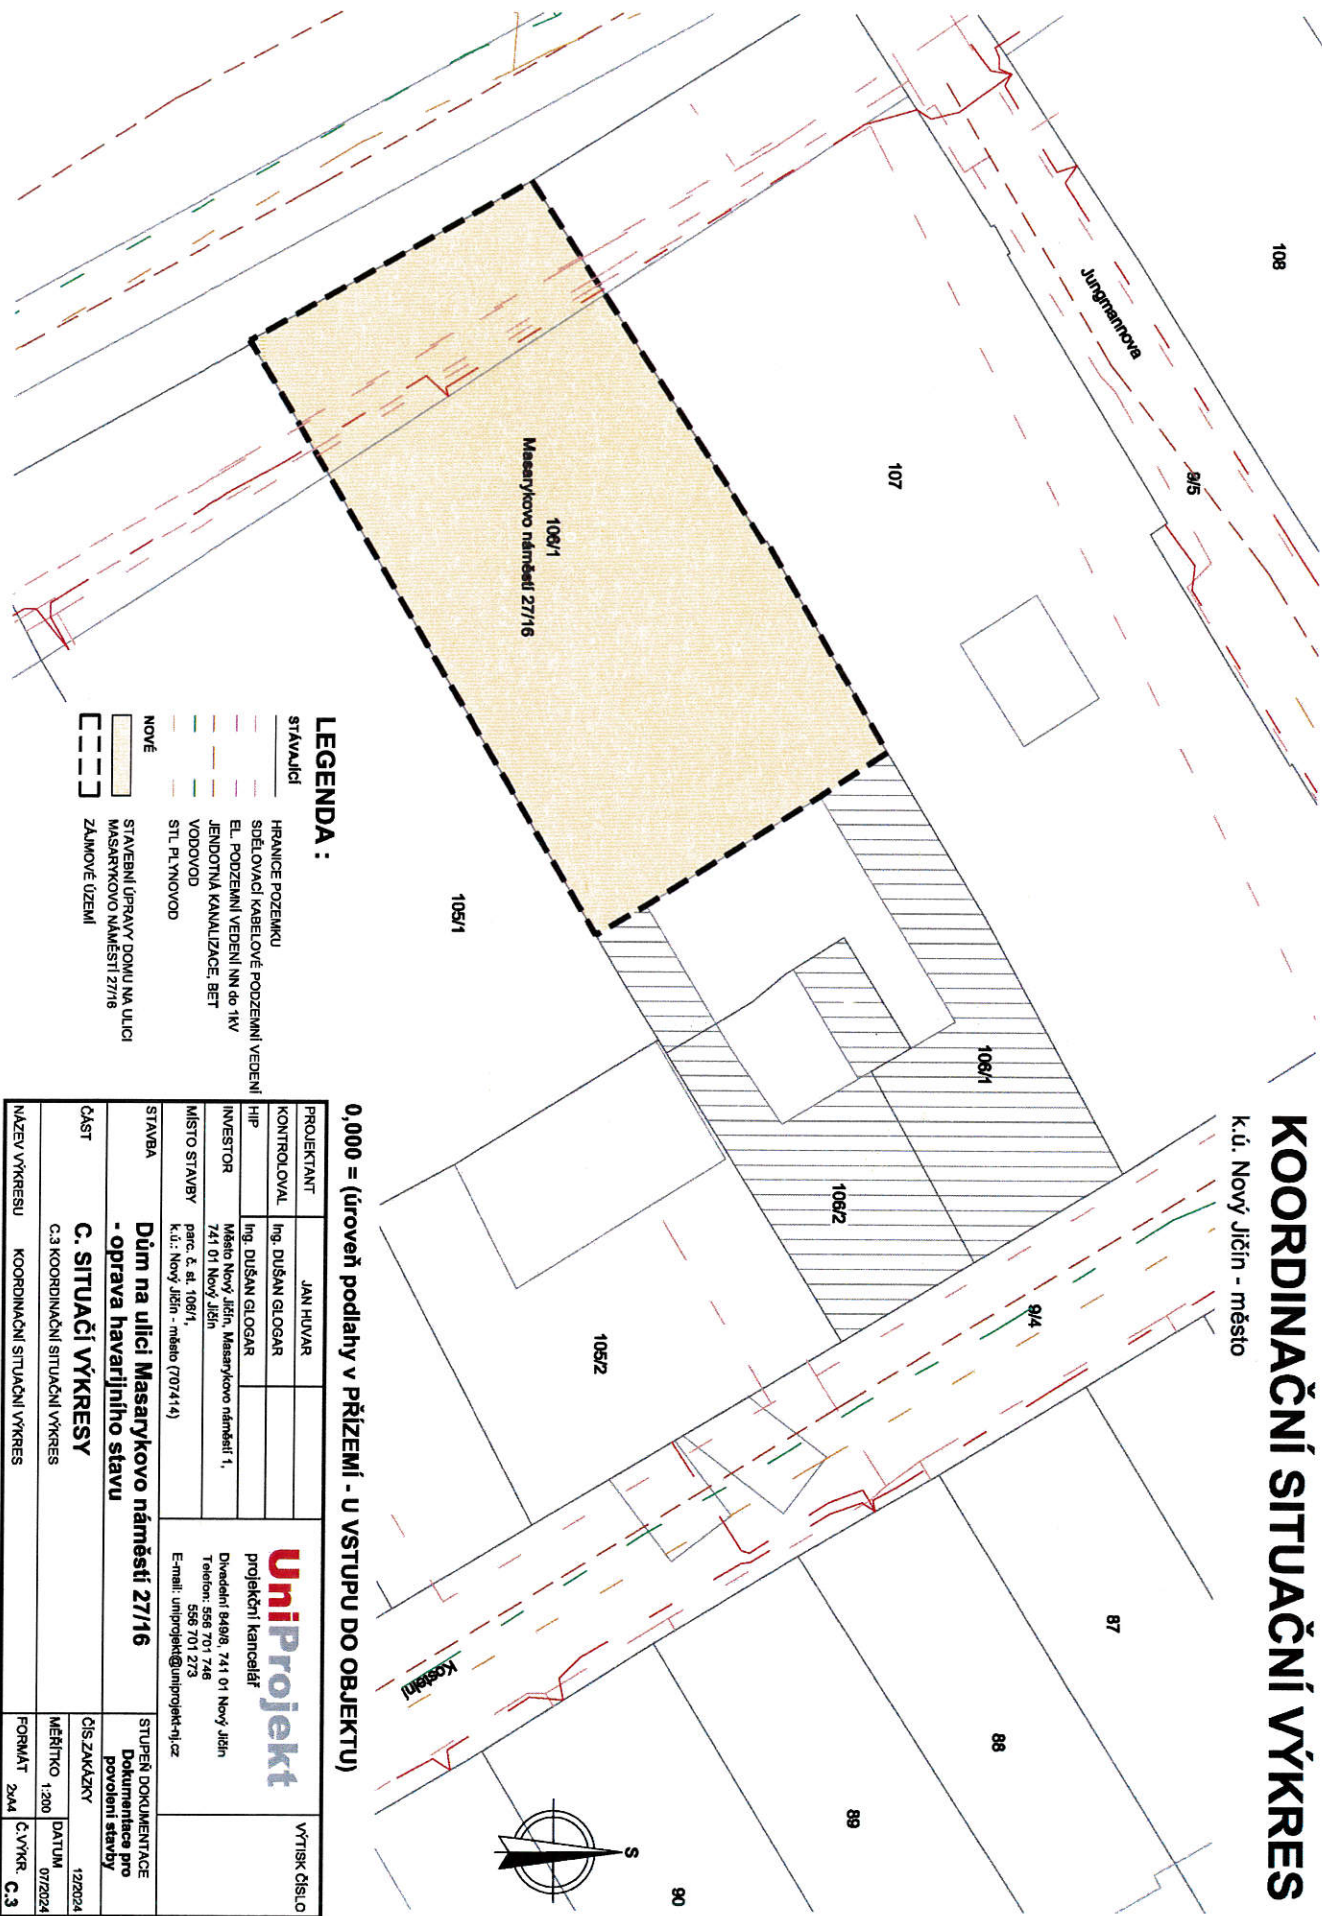

LEGENDA :

- STÁVAJÍCÍ**
- HRANICE POZEMLKU
 - SÚBĚLOVACÍ KABELOVÉ PODZEMNÍ VEDENÍ
 - EL. PODZEMNÍ VEDENÍ NN DO 1kV
 - JEDNOTNÁ KANALIZACE, BET
 - VODOVOD
 - STL PLATNOVOD
- NOVÉ**
- STAVEBNÍ ÚPRAVY DOMU NA ULICI MASARYKOVÉ NÁMĚSTÍ 27/16
 - ZÁJMNOVÉ ÚZEMÍ

0,000 = (úroveň podlahy v PŘÍZEMÍ - U VSTUPU DO OBJEKTU)

PROJEKTANT	JAN HUNAR	VÝTIŠK ČÍSLO
KONTROLOVAL	Ing. DUŠAN GLOGAR	
HIP	Ing. DUŠAN GLOGAR	
INVESTOR	Město Nový Jičín, Masarykovo náměstí 1, 741 01 Nový Jičín	
MÍSTO STAVBY	parc. č. st. 100/1, K.ú.: Nový Jičín - město (70/414)	
STAVBA	Dům na ulici Masarykovo náměstí 27/16 - oprava havarijního stavu	
ČÁST	C. SITUÁČNÍ VÝKRESY	
NÁZEV VÝKRESU	KOORDINAČNÍ SITUÁČNÍ VÝKRES	
PROJEKTANT	Uniprojekt	
PROJEKČNÍ KANCELÁŘ	Dřevěnická 84/88, 741 01 Nový Jičín Telefon: 586 701 279 E-mail: uniprojekt@uniprojekt-nj.cz	
STUPEŇ DOKUMENTACE	Dokumentace pro povolání stavby	
ČÍSLO ZAKÁZKY	12/2024	
MĚŘÍTKO	1:200	
DATUM	07/2024	
FORMÁT	A4	
Č. VÝKRESU	C.3	

