


SCHÉMA VÝZTUŽE

PODÉLNÝ ŘEZ 1:50

PRACOVNÍ CELEK 1,2

PRACOVNÍ CELEK 3,4,5

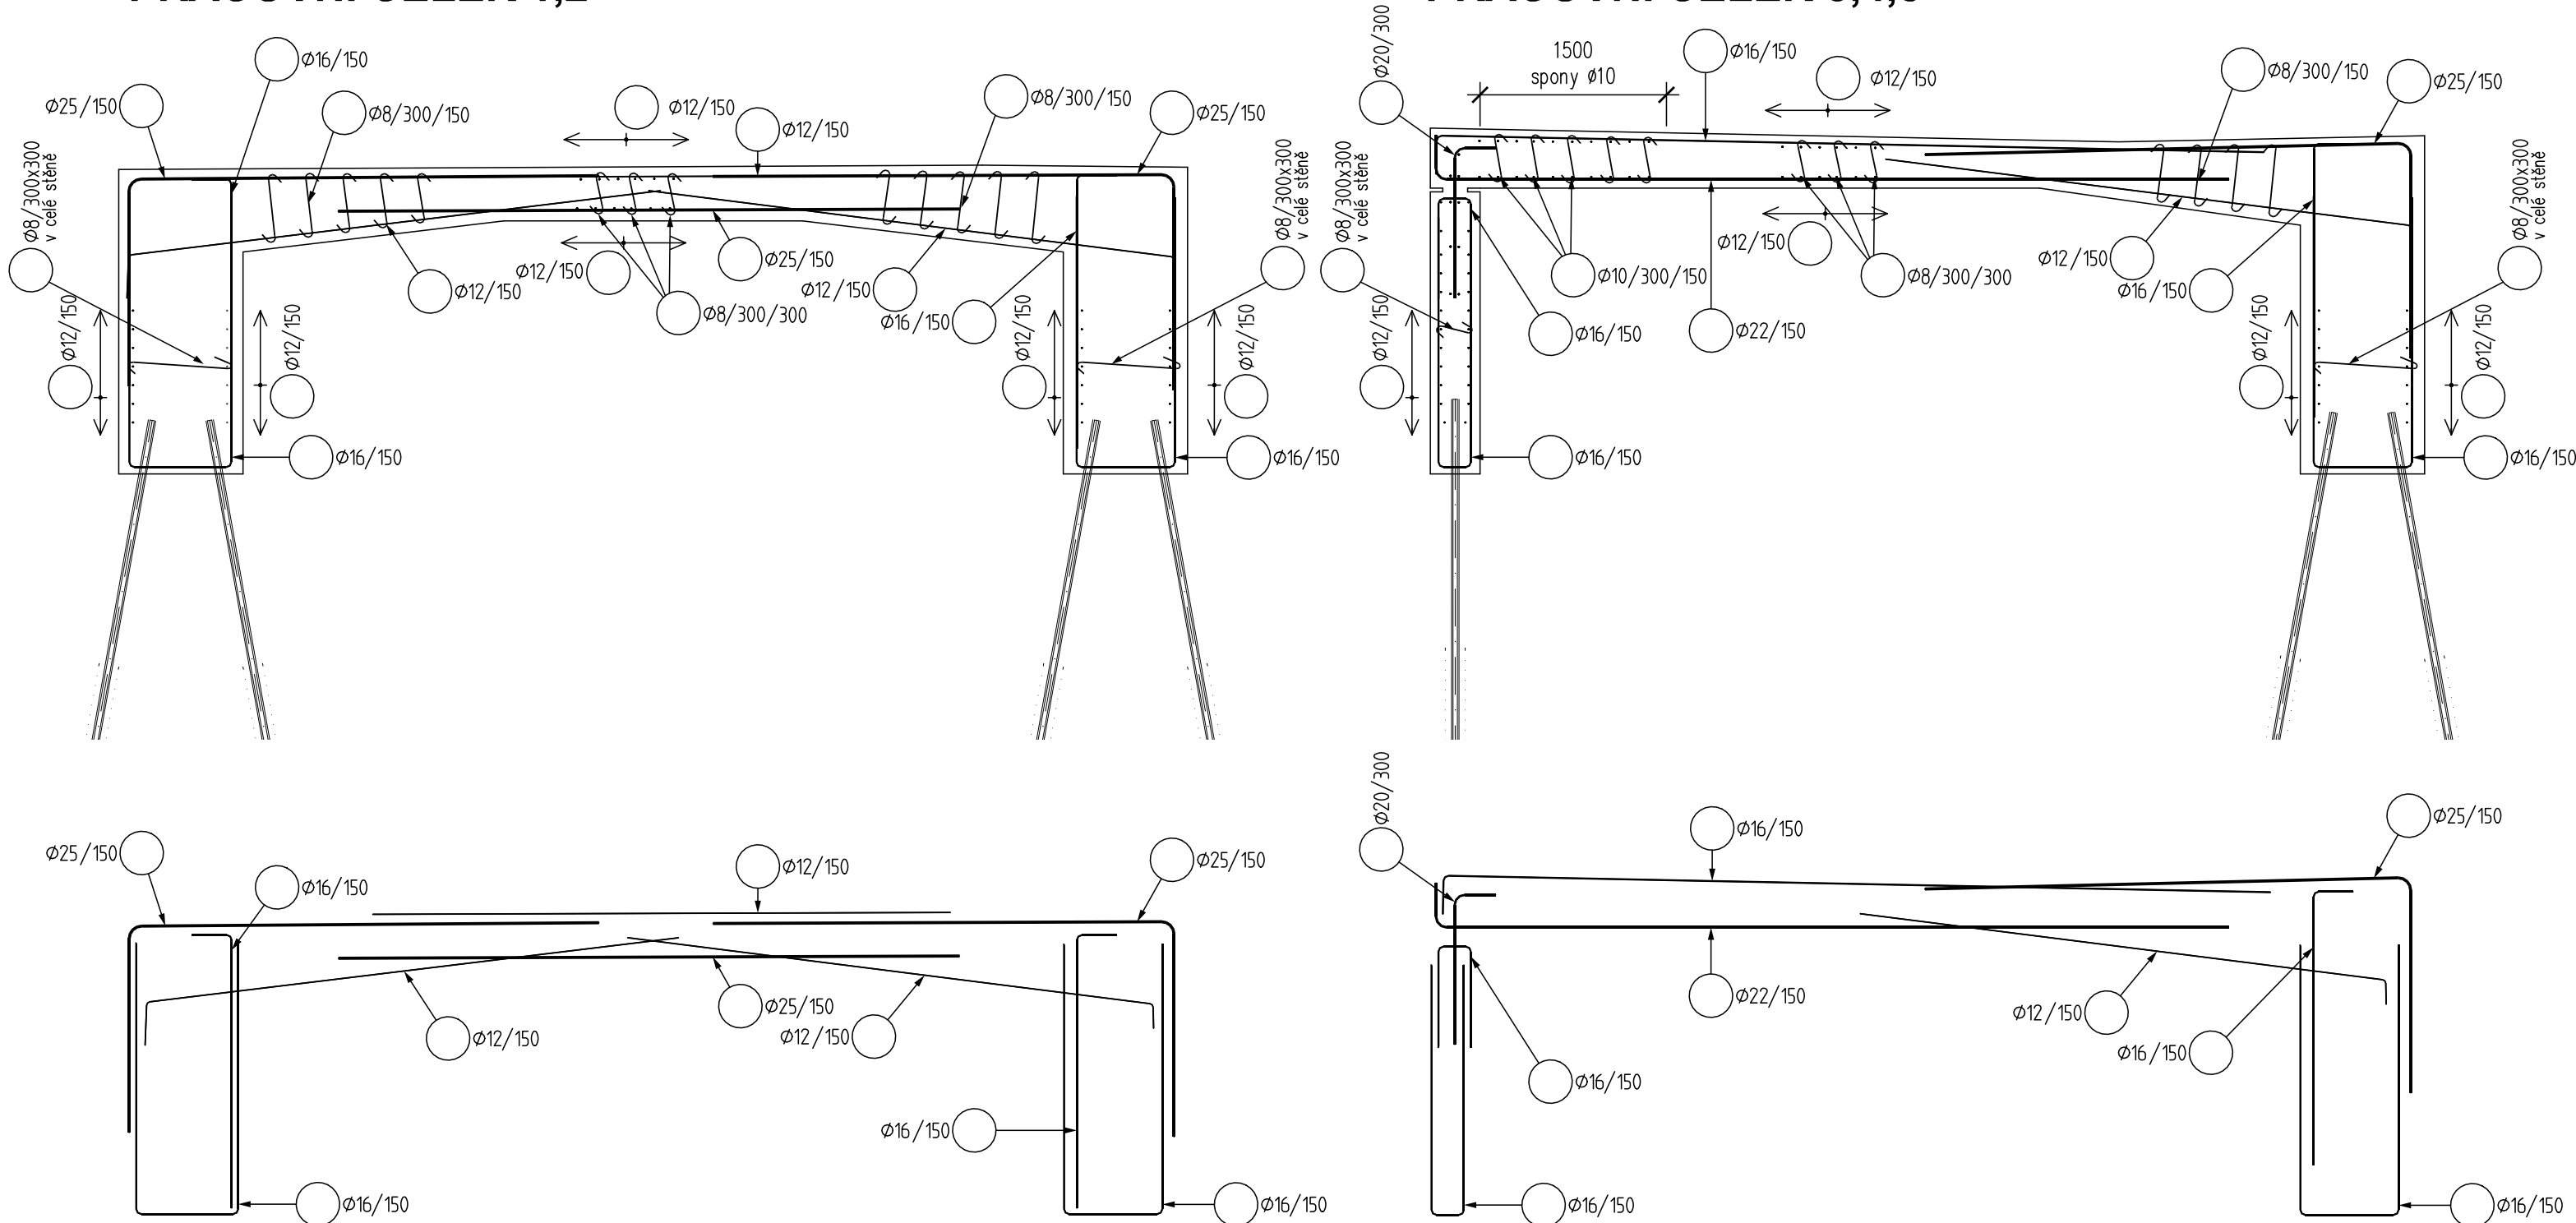

Investor:

Město Nový Jičín

Masarykovo náměstí 1/1




741 01 Nový Jičín

IČO: 00298212 DIČ: CZ00298212



D

PDPS

Zodp. projektant: Ing. Milan Sedlák 		Kontroloval: Ing. David Mičák 	Zhotovitel dokumentace: MIDAKON	
Vypracoval: Ing. Milan Sedlák 		Na Návsi 18/4, Brno, 620 00 IČO: 089 27 677, DIČ: CZ089 27 677 email:midakon@midakon.cz		
Investor: Město Nový Jičín				
Místo: Nový Jičín	Stupeň: PDPS	Datum: 11/2024	Počet A4: 3 A4	
Akce: M203 Most Dolní Brána - U Grasmanky Objekt: SO 201 - Most Dolní Brána			Měřítko: 1:50	Paré:
			Číslo zakázky: 2314	
Název: SCHÉMA VÝZTUŽE			Č. výkresu: D.1.2.9	