



Váš dopis zn.: elektronické podání
Ze dne: 09.05.2024
Naše značka: RSTM/20240509-001/ES

MIDAKON s.r.o.

Na návsi 18/4
62000 Brno

Vyřizuje: Lukáš Dostál
Telefon: 724811149
E-mail: lukas.dostal@veolia.com
Datum: 09.05.2024

Vyjádření k existenci sítí a zařízení na sítích
provozovaných společností
Veolia Energie ČR, a.s.

Název akce:	2314	
Lokalizační údaje:	Okres:	Nový Jičín
	Obec:	Nový Jičín
	Název k.ú.:	Nový Jičín-Dolní Předměstí
Zájmové území:	Vymezeno v situaci uvedené v příloze	
Kontaktní osoba:	Milan Sedlák	
Kontaktní údaje: tel., e-mail	777989895, sedlak@midakon.cz	
Platnost vyjádření:	1 rok ode dne vyhotovení 09.05.2024	

Ve Vámi vyznačeném zájmovém území

nedojde k dotčení

zařízení ve správě Veolia Energie ČR, a.s. Region Morava-sektor Střed

Ve Vámi vyznačeném zájmovém území se vyjadřují také další společnosti skupiny Veolia Energie ČR, a.s. Vyjádření jsou zaevidována v samostatných dokumentech pod jednacím čísly: VPS/20240509-002/ES.

Ing. Radek Dubravský

Vedoucí sektoru

Tel.: +420 581 809 505

E-mail: radek.dubravsky@veolia.com


1. příloha - situace

1/2

Veolia Energie ČR, a.s.

Sídlo: 28. října 3337/7, Moravská Ostrava, 702 00 Ostrava
Společnost zapsána v obchodním rejstříku vedeném Krajským soudem v Ostravě pod sp. zn. B318
IČO: 451 93 410, DIČ: CZ45193410
Tel.: +420 596 609 111, Zákaznická linka: 800 800 860
www.vecr.cz, www.veolia.cz

Držitel certifikátů: kvality dle ČSN EN ISO 9001,
environmentálního řízení dle ČSN EN ISO 14001,
bezpečnosti a ochrany zdraví při práci dle
ČSN ISO 45001, managementu hospodaření s energií
dle ČSN EN ISO 50001, protikorupčního
managementu dle ČSN ISO 37001.

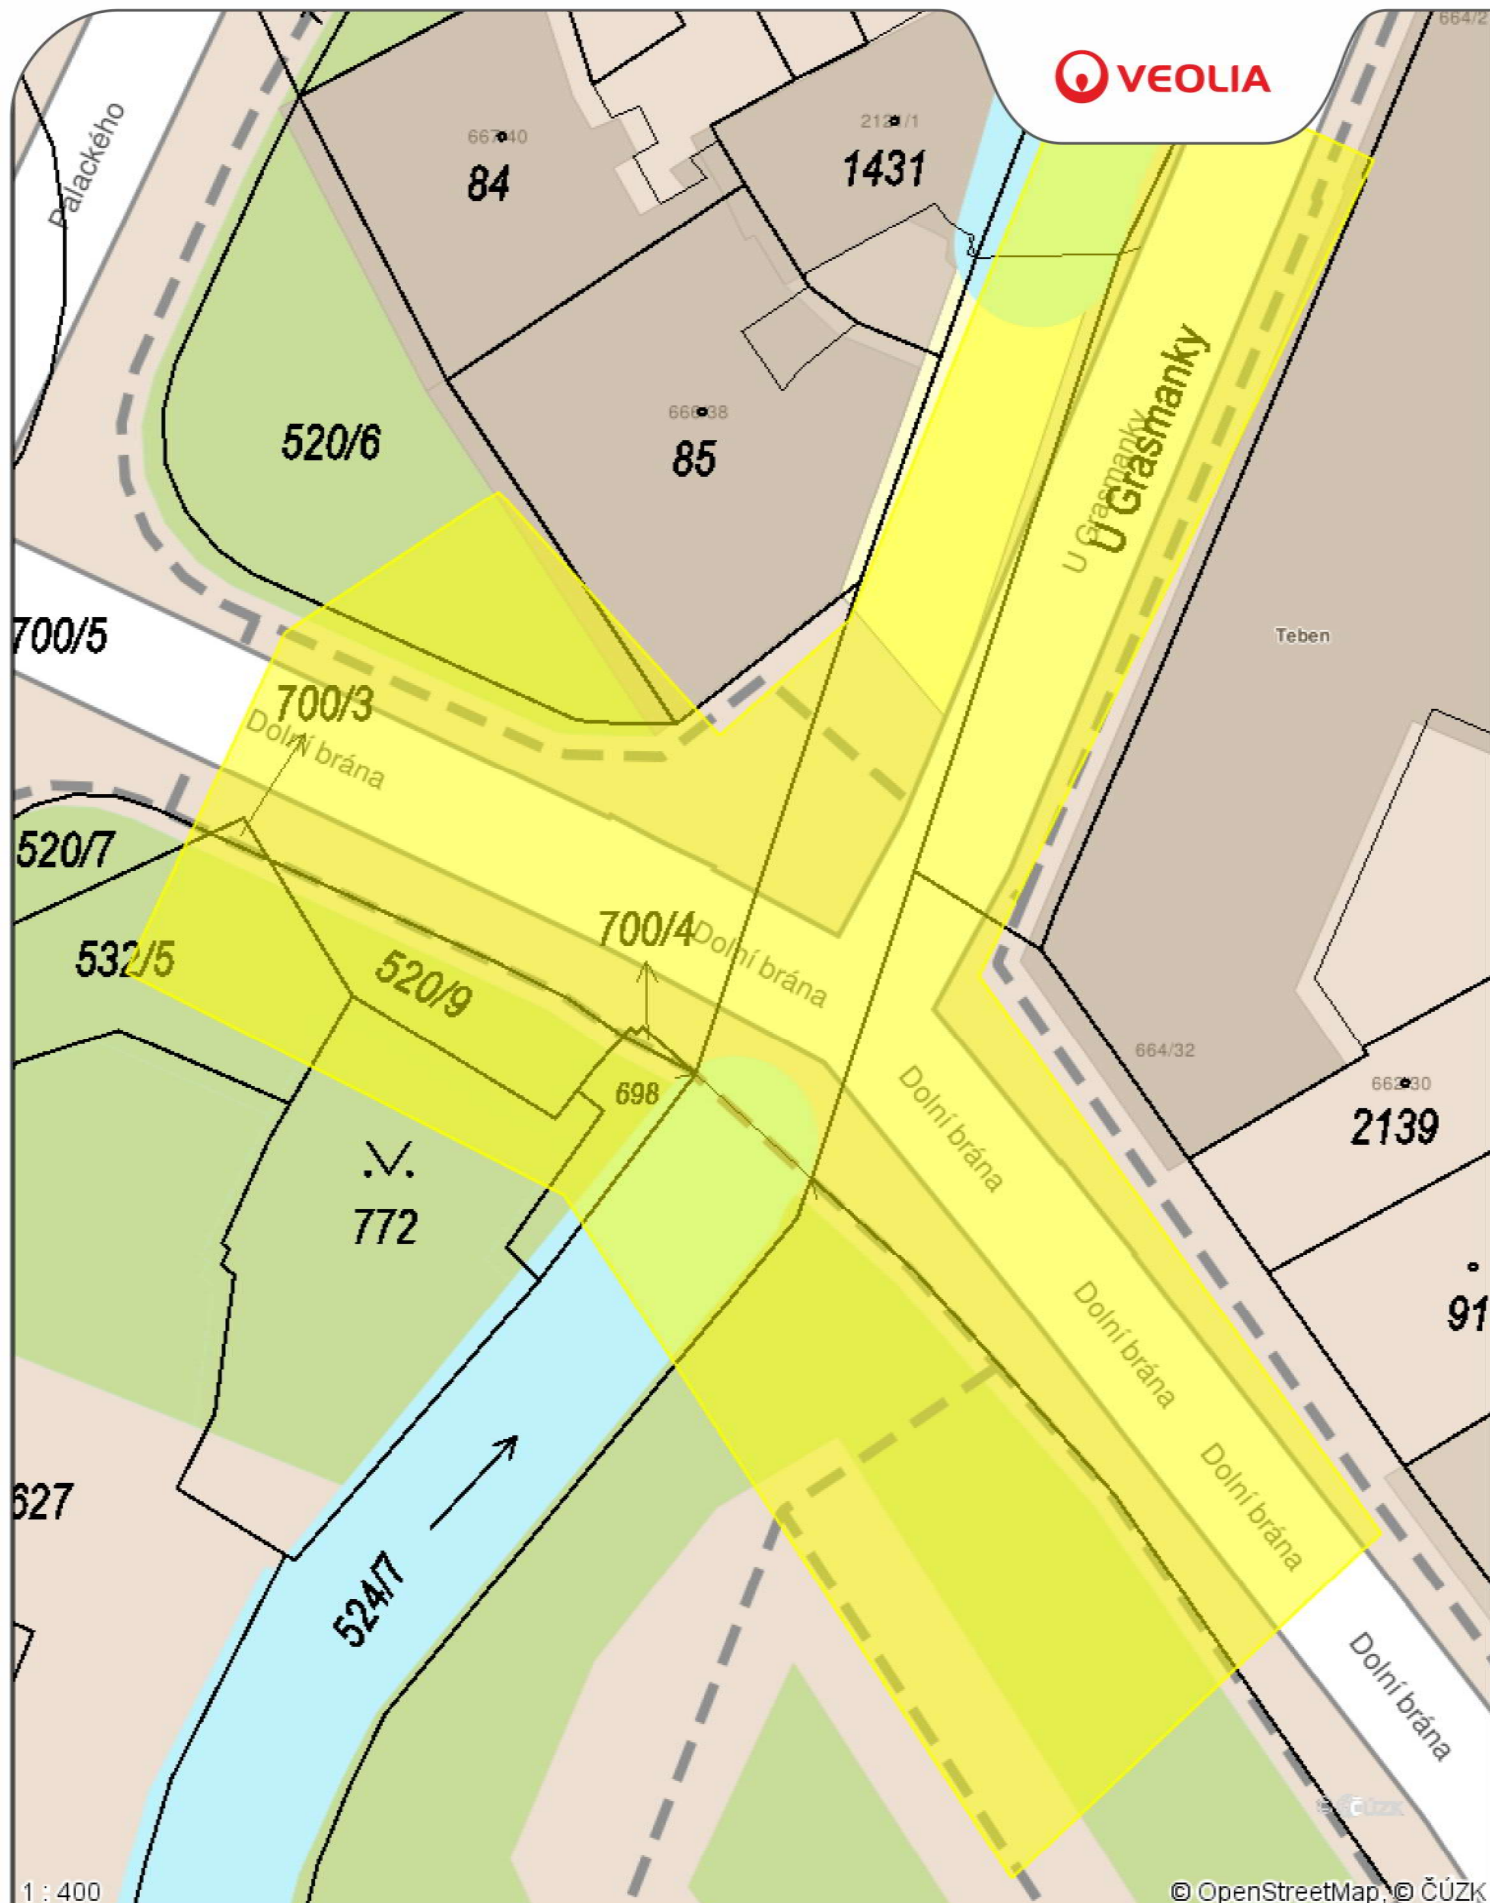

Příloha č.1

Datum: 09.05.2024

Vyřizuje: Lukáš Dostál

Legenda:

- Tepelné podzemní rozvody
- Tepelné nadzemní rozvody
- Ostatní podzemní rozvody
- Ostatní nadzemní rozvody
- Stavební objekty



Váš dopis zn.: elektronické podání
Ze dne: 09.05.2024
Naše značka: VPS/20240509-002/ES

MIDAKON s.r.o.

Na návsi 18/4
62000 Brno

Vyřizuje: Jiří Guňka
Telefon: 702 211 844 (prac.dny 7:00-13:00)
E-mail: vyjadreni.vps@veolia.com
Datum: 09.05.2024

Vyjádření k existenci sítí
provozovaných společností
Veolia Průmyslové služby ČR, a.s.

Název akce:	2314	
Lokalizační údaje:	Okres:	Nový Jičín
	Obec:	Nový Jičín
	Název k.ú.:	Nový Jičín-Dolní Předměstí
Zájmové území:	Vymezeno v situaci uvedené v příloze	
Kontaktní osoba:	Milan Sedlák	
Kontaktní údaje: tel., e-mail	777989895, sedlak@midakon.cz	
Platnost vyjádření:	1 rok ode dne vyhotovení 09.05.2024	

Ve Vámi vyznačeném zájmovém území

nedojde k dotčení

zařízení lokální distribuční soustavy pro distribuci elektřiny ve správě
Veolia Průmyslové služby ČR, a.s.

a nedojde k dotčení

zařízení pro výrobu a rozvod tepelné energie a stlačeného vzduchu v rámci průmyslových areálů
OKD, a.s. a DIAMO s.p., odštěpný závod DARKOV ve správě Veolia Průmyslové služby ČR, a.s.

a k dotčení dalších

zařízení pro výrobu a rozvod tepelné energie ve vlastnictví Veolia Průmyslové služby ČR, a.s. se musí vyjádřit provozovatel Veolia Energie ČR, a.s. na základě plné moci, samostatným dokumentem.

Ve Vámi vyznačeném zájmovém území se vyjadřují rovněž společnosti skupiny Veolia Energie ČR, a.s., jejichž vyjádření jsou nedílnou součástí tohoto vyjádření. Vyjádření jsou zaevidována v samostatných dokumentech pod jednacími čísly: RSTM/20240509-001/ES.

Ing. Jiří Guňka v.r.
Vedoucí střediska sítí
Veolia Průmyslové služby ČR, a.s.


1/2

Veolia Průmyslové služby ČR, a.s.

Sídlo: Zelená 2061/88a, Mariánské Hory, 709 00 Ostrava
Doručovací číslo: 70974. Společnost zapsána v obchodním
rejstříku vedeném Krajským soudem v Ostravě pod sp. zn. B 3722.
IČO: 278 26 554, DIČ: CZ27826554
Tel.: +420 556 206 521, Zákaznická linka: 800 800 860

www.vpscr.cz, www.veolia.cz

*Držitel certifikátů: environmentálního managementu
dle ČSN EN ISO 14001, managementu bezpečnosti
a ochrany zdraví při práci dle ČSN ISO 45001,
managementu hospodaření s energií dle ČN EN
ISO 50001 a protikorupčního managementu dle ČSN
ISO 37001.*

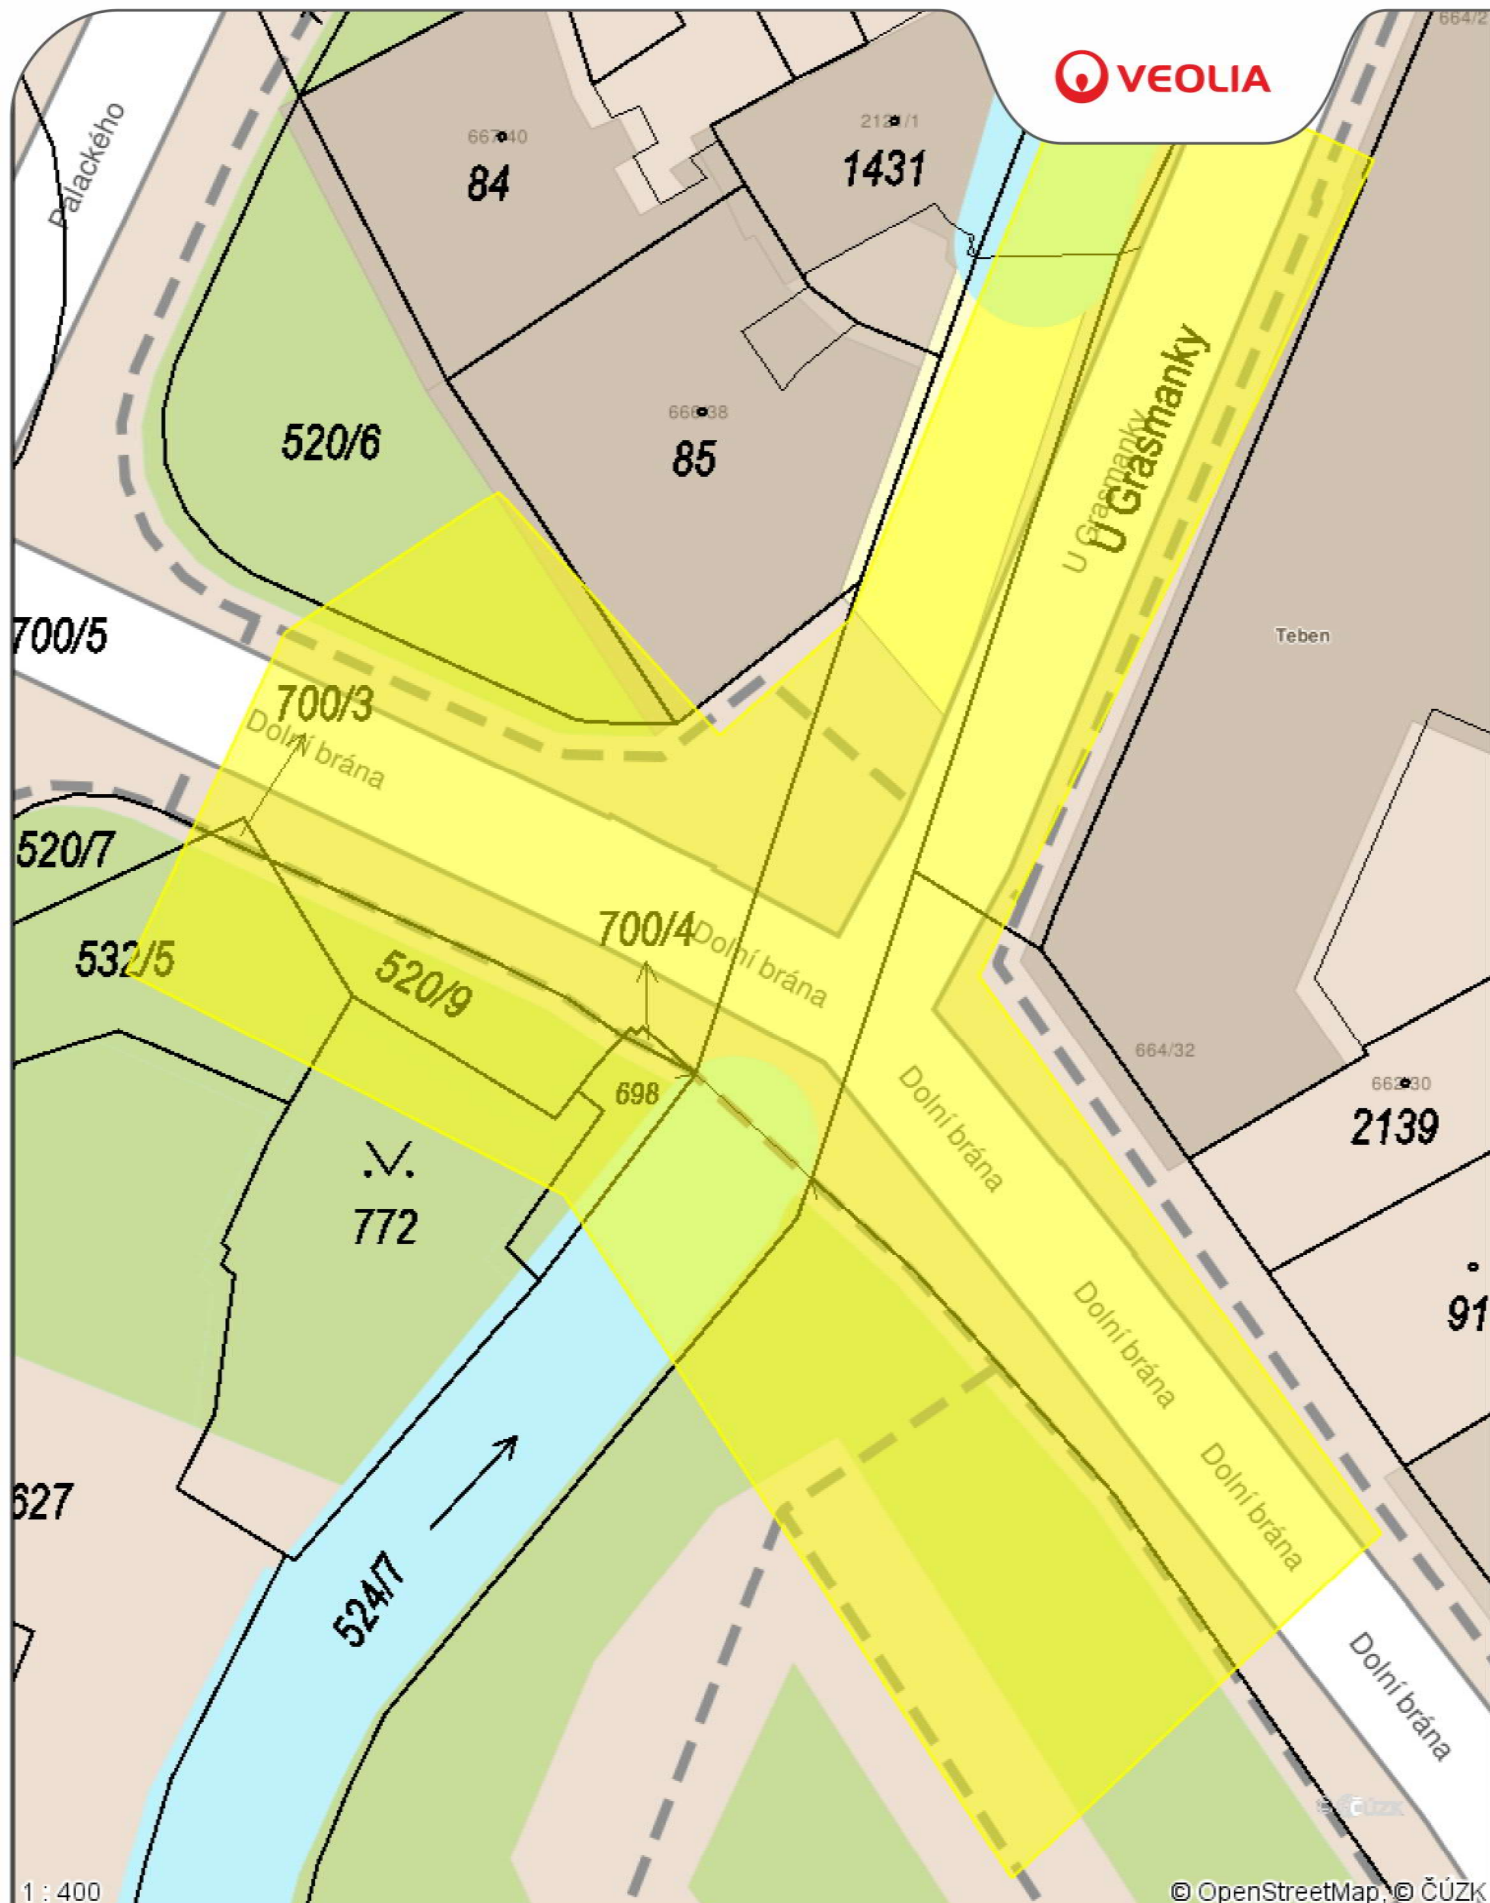

Příloha č.1

Datum: 09.05.2024

Vyřizuje: Dispečink

Legenda:

- Elektro podzemní vedení
- Elektro nadzemní vedení
- Tepelné podzemní rozvody
- Tepelné nadzemní rozvody
- Ostatní podzemní rozvody
- Ostatní nadzemní rozvody
- Stavební objekt