ŘEZ 19 m 320.04 1:100

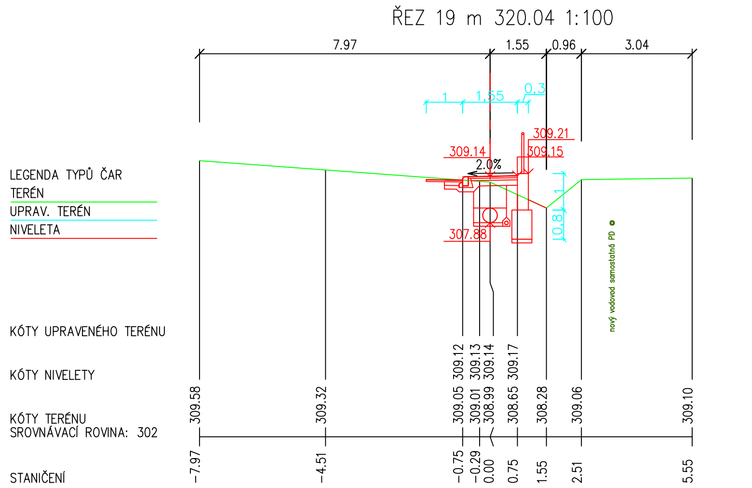

ŘEZ 20 m 339.74 1:100

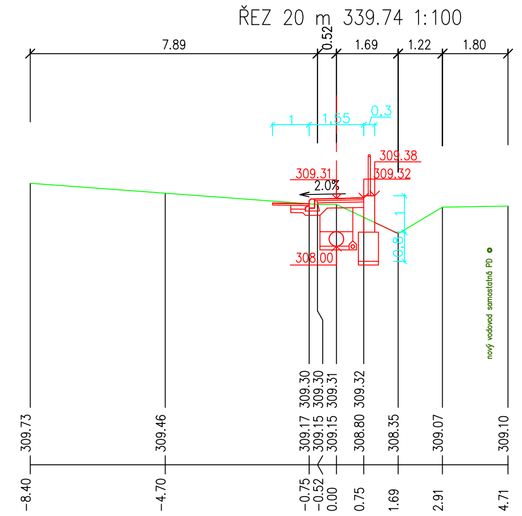

ŘEZ 21 m 352.02 1:100

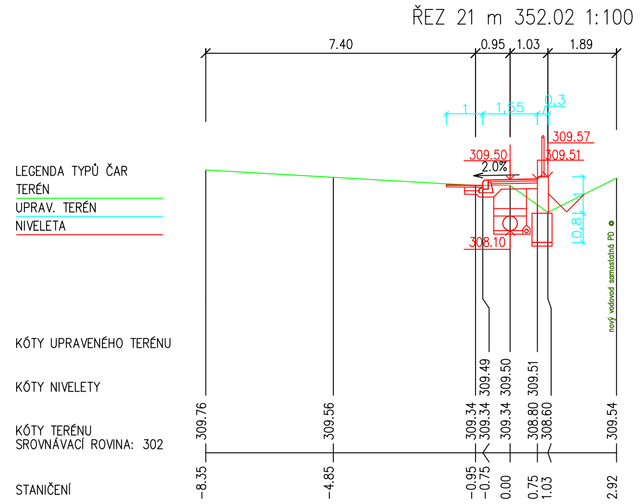

ŘEZ 22 m 374.85 1:100

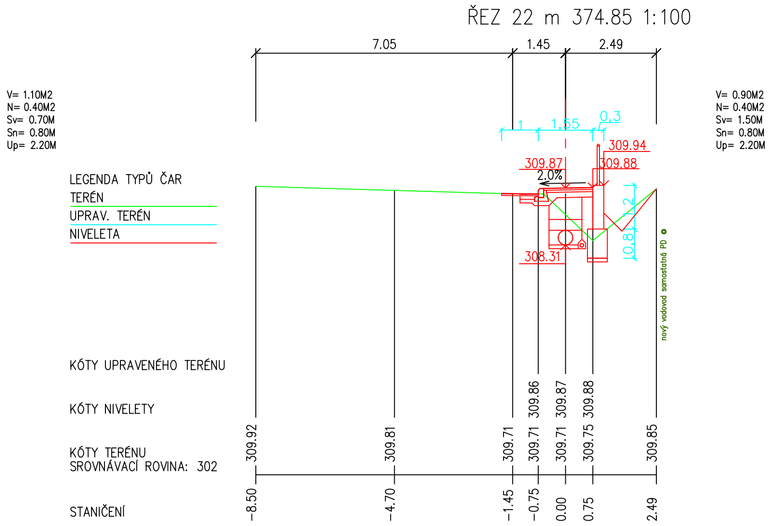

ŘEZ 23 m 394.50 1:100

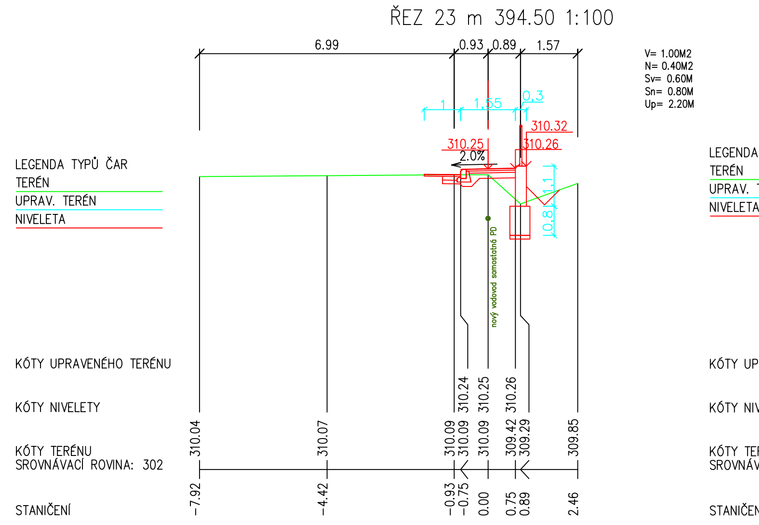

ŘEZ 24 m 424.06 1:100

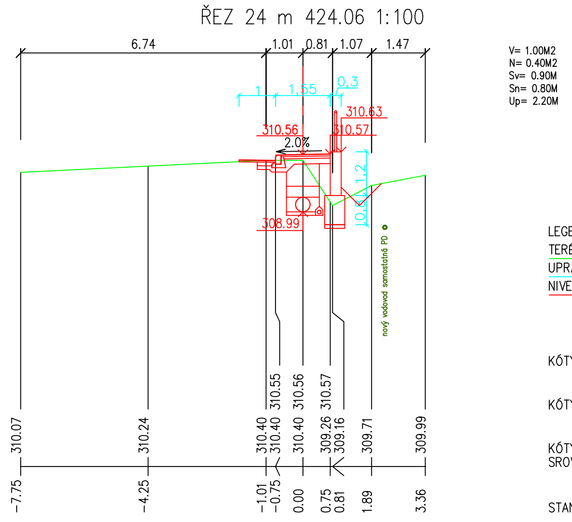

ŘEZ 25 m 446.60 1:100

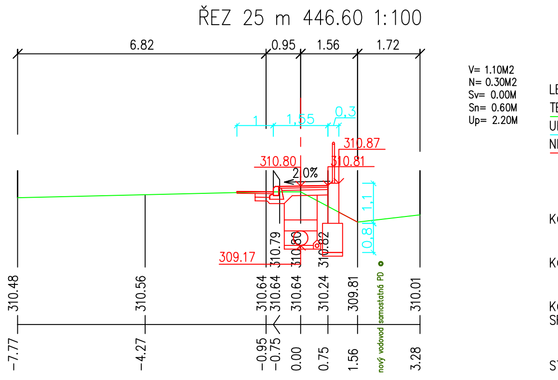

ŘEZ 26 m 470.08 1:100

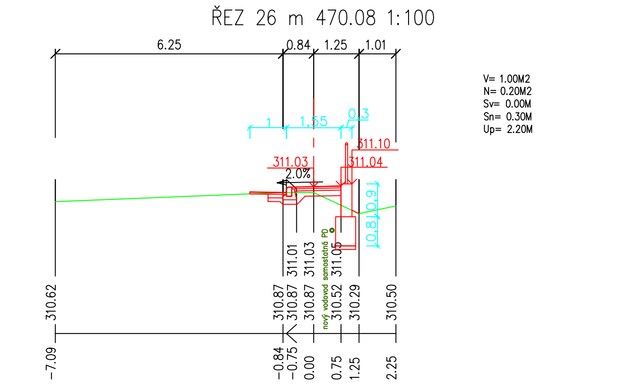

ŘEZ 27 m 506.94 1:100

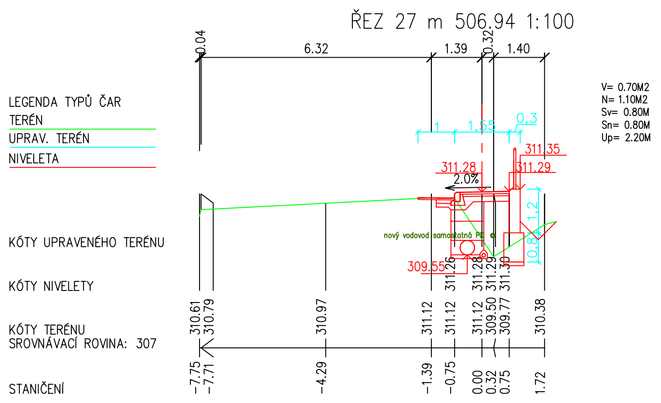

ŘEZ 28 m 535.15 1:100

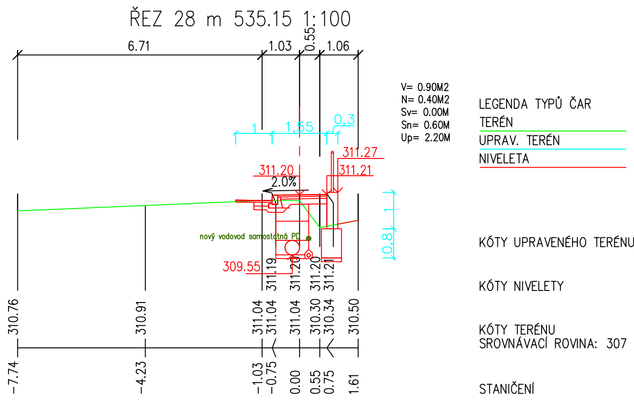

ŘEZ 29 m 567.65 1:100

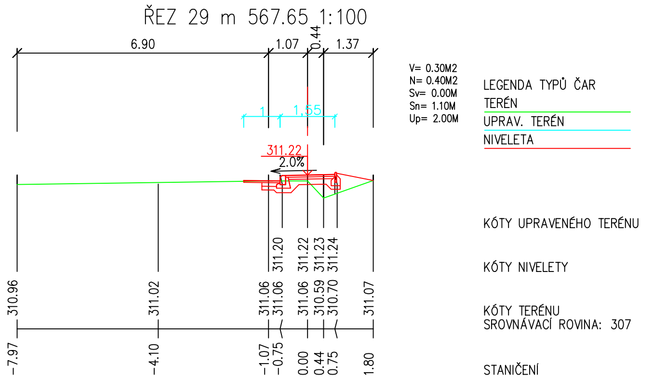

K.Ú. – napojení na stáv. chodník
ŘEZ 30 m 592.40 1:100

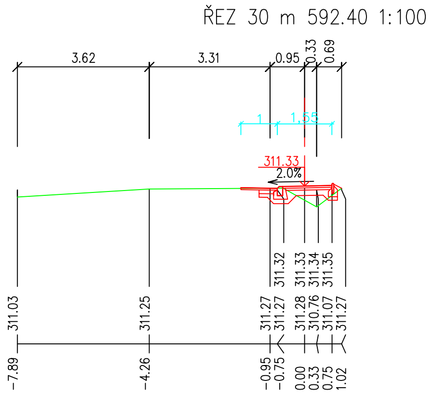

POZNÁMKA: DO VÝMĚRY PRO BILANCI ZEMNÍCH PRACÍ JSOU ZAPOČÍTÁNY STAVEBNÍ OBJEKTY "SO-01 Chodníkové těleso a SO-02 Opěrné zdi".

ZODP. PROJ.	NAVRHL	KRESLIL	VED. PROJ.
	ING. ŠIGUT	ING. ŠIGUT	
KRAJ: MORAVSKOSLEZSKÝ	ÚŘAD: MěÚ Nový Jičín		
INVESTOR: Město Nový Jičín, Masarykovo nám. 1/1, 741 01 Nový Jičín			
AKCE: Chodníkové těleso, Žilina u Nového Jičína, úsek Pstruží Potok – Životice u NJ	FORMÁT	10A4	
	DATUM	03/2023	
	ARCH. ČÍSLO	18/2022	
ČÁST: D STAVEBNÍ ČÁST, D.1.1 OBJEKTY POZEMNÍCH KOMUNIKACÍ	STUPEŇ PD	DPS	
OBSAH: PŘÍČNÉ ŘEZY č.ř.19-30 SO-01 Chodníkové těleso	MĚŘÍTKO: 1:100	ČÍS. VÝKRESU: D.1.1.2-4b	

Projekční a inženýrská činnost Groman a spol., s.r.o.
BEZRUČOVA 879
742 13 STUDÉNKA
IČ: 03692485