PODÉLNÝ PROFIL CHODNÍKOVÉHO TĚLESA

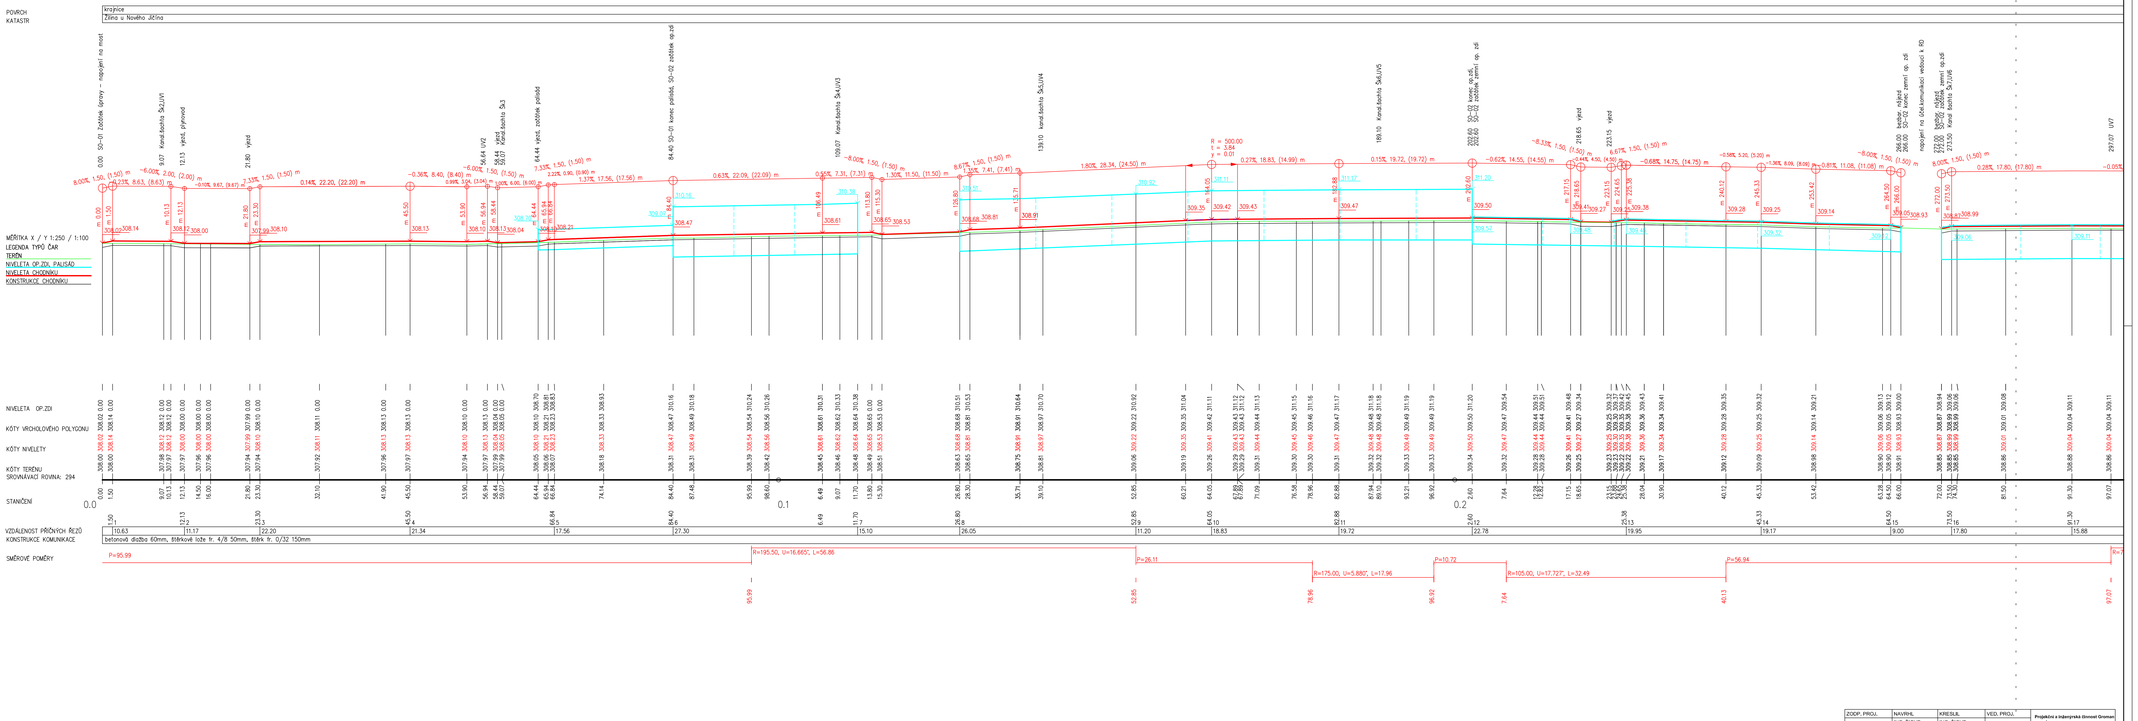

ZODP. PROJ.	NAVRHL	KRESLIL	VED. PROJ.
	ING. ŠIGUT	ING. ŠIGUT	-

Projektní a inženýrská činnost Gronau a spol., s.r.o.
BEZRUČOVA 675
742 13 STUDENKA
IČ: 03650465

KRAJ: MORAVSKOSLEZSKÝ | ÚŘAD: MAÚ Nový Jičín

INVESTOR: Město Nový Jičín, Masarykovo nám. 1/1, 741 01 Nový Jičín

AKCE: Chodníkové těleso, Žilina u Nového Jičína, úsek Pstruží Potok – Životice u NJ

FORMÁT	12A4
DATUM	03/2023
ARCH. ČÍSLO	18/2022
STUPEŇ PD	DPS

ČÁST: D.1 STAVEBNÍ ČÁST, D.1.1 OBJEKTY POZEMNÍCH KOMUNIKACÍ

OBSAH: PODÉLNÝ PROFIL 0,00-291,30m

SO-01 Chodníkové těleso

MĚŘÍTKO: 1:250/100

ČÍS. VÝKRESU: D.1.1.2-2a