


POHLED P – SCHEMA OP.ZDI

272.0m–553.72m (39.0+34.0+30.0+17.0+74.0+57.5) = bm 251.50

Zábradří s vodící funkcí pro nevidomé spodní trubko zajišťí vedení nevidomého podél zábradří


TRUBKA / 50x32
ČSN 42 57 15-11 3531

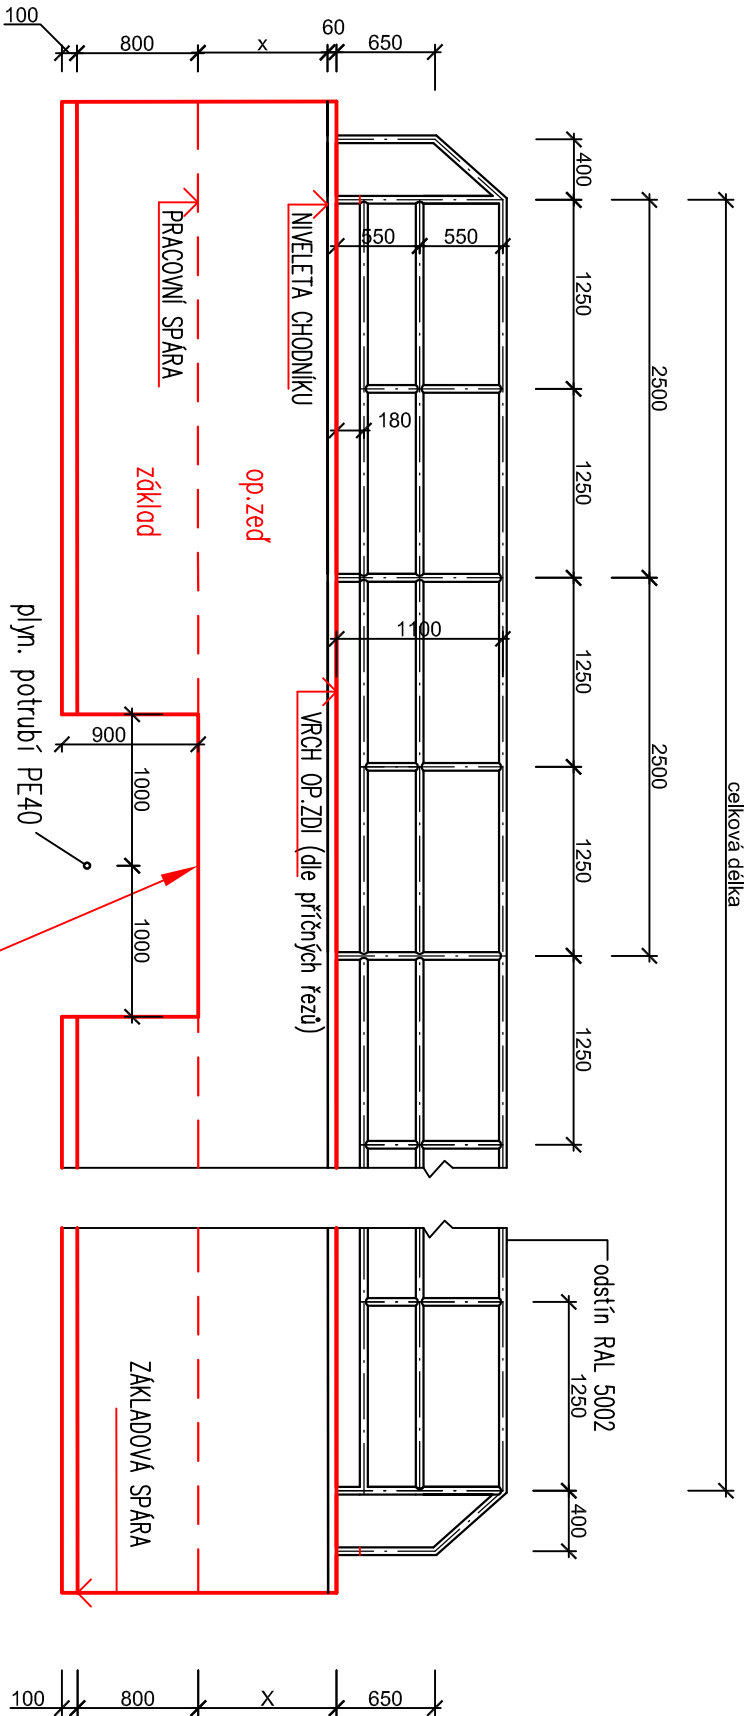

Prostup stávajícího plynovodu pod opěrnou zdí bude řešen
betonovým překladem nad plynovodem, tak aby zídka plynovod
nezaslázovala a nestála na něm, případně nedošlo k zabetonování.:
Stančení 309.80m, 381.80m a 506.60m.


PŘÍČNÝ ŘEZ B-B
272.0m–553.72mbm 281.72

silnice III/4832
Nový Jičín

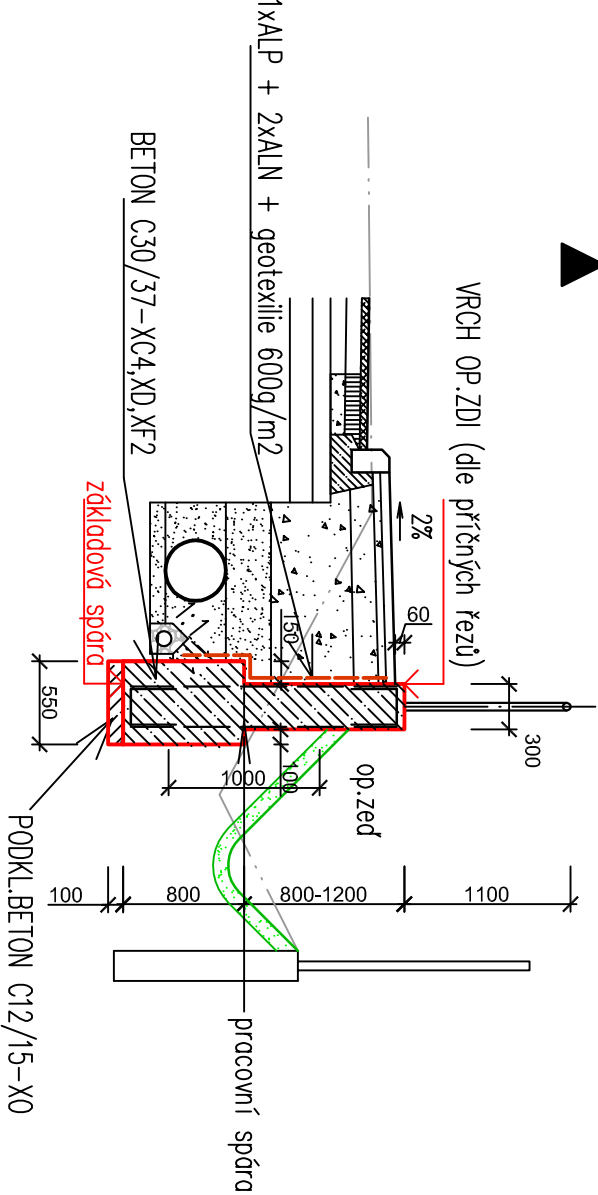

PŘÍČNÝ ŘEZ C-C
202.60m–266.00m bm 63.40

silnice III/4832
Nový Jičín

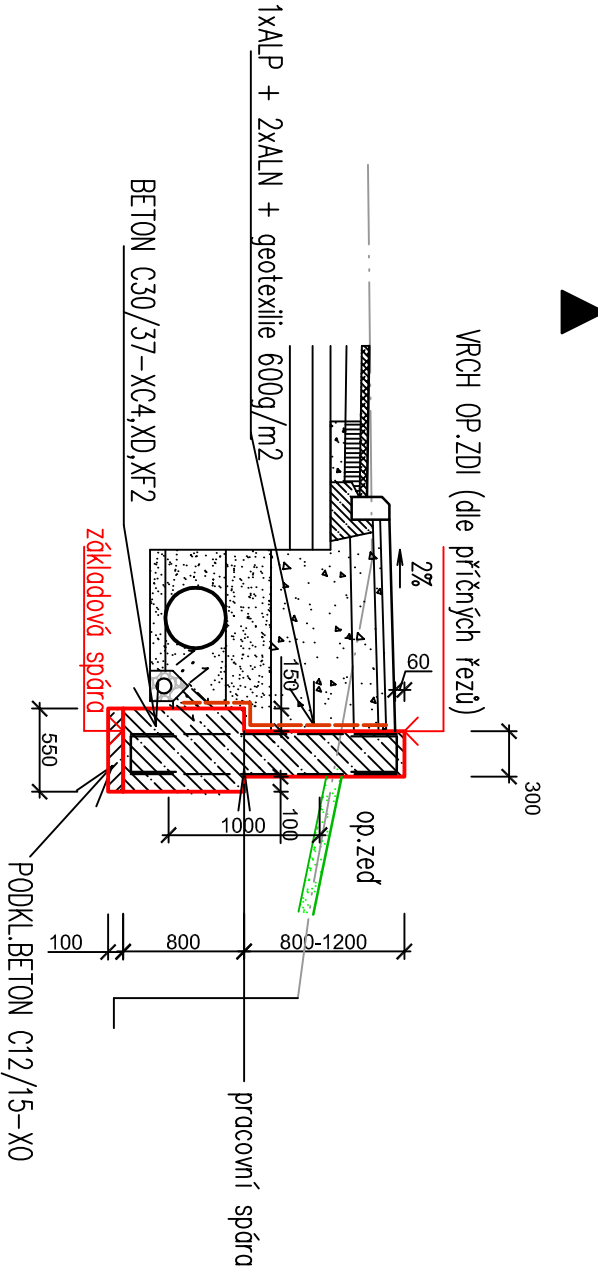


PŘÍČNÝ ŘEZ A-A

84.40m – 111.70m
126.80m – 202.60m

dl.27.30bm
dl.75.80bm

celkem dl.103.10bm

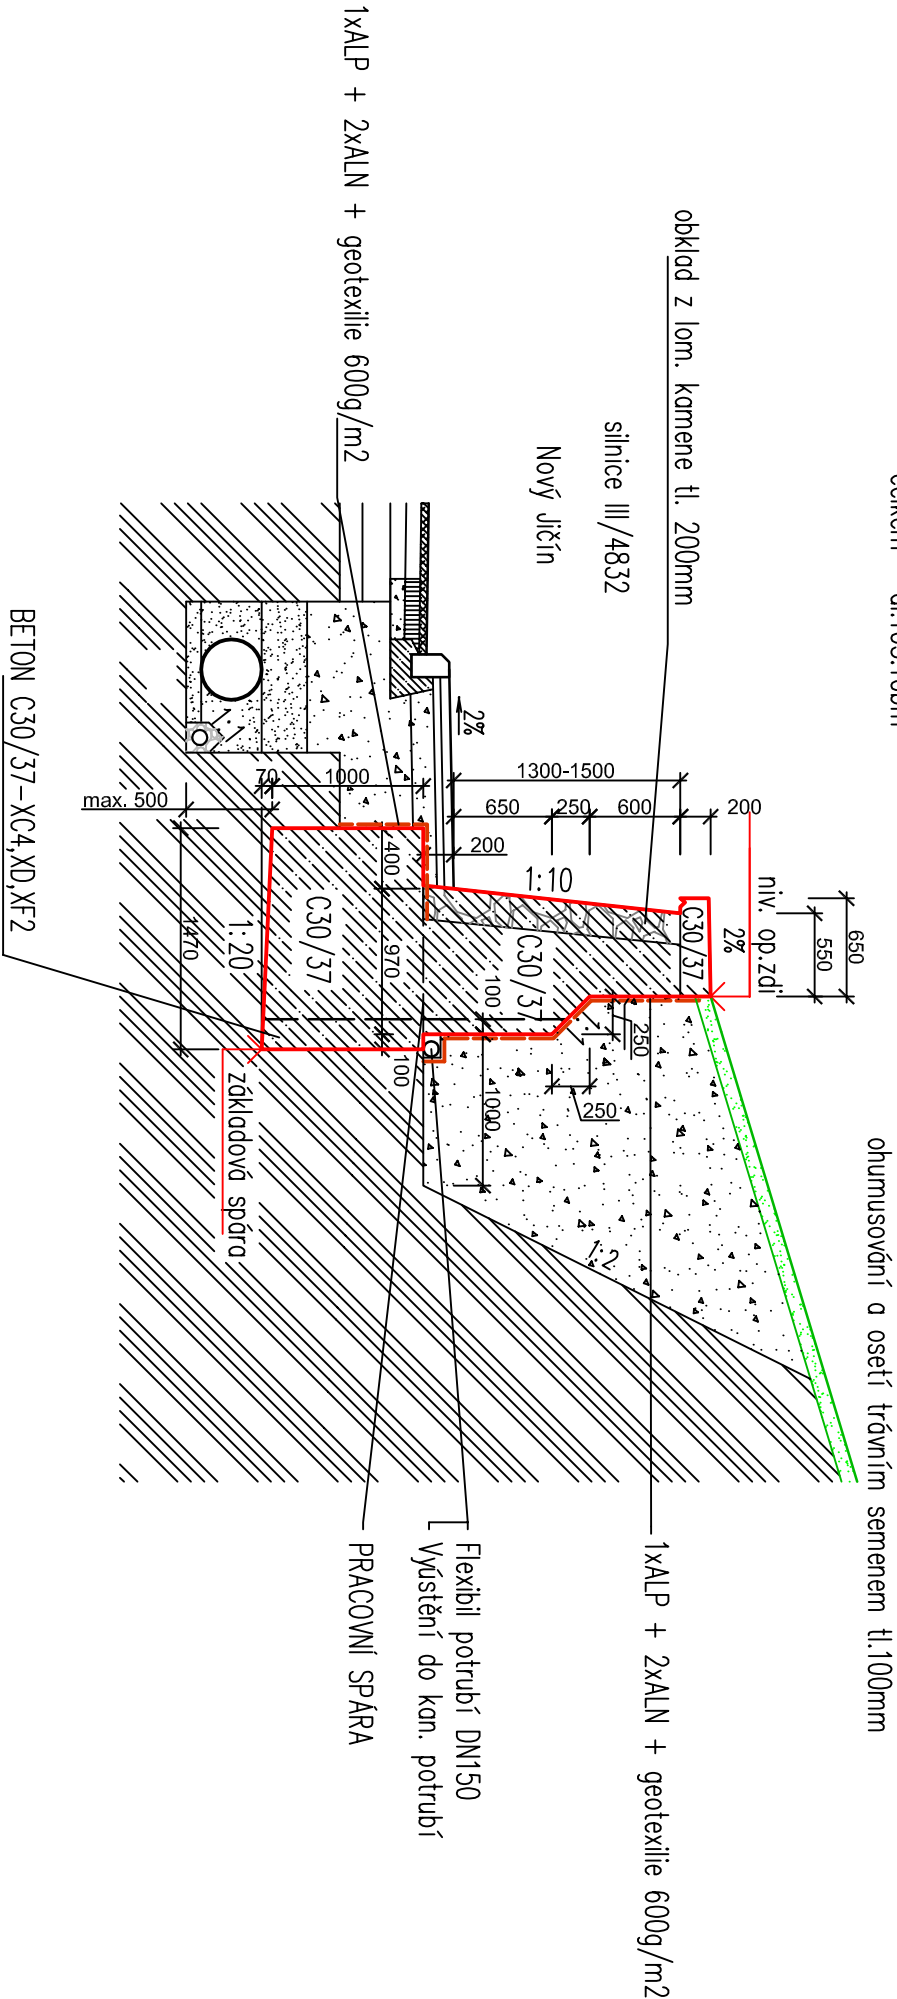

OCHRANNÝ NATĚR ZÁBRADLÍ BUDE TŘÍVRSTVÝ S ODOLNOSTÍ PROTI AGRESIVNĚ PROSTŘEDÍ
C3 V SOULADU S TKP, kap.19. TL.NÁTĚRU 240 µm POŽADOVANA MIN. TRVALIVOST OCHRANY -
15 LET. NATĚR BUDE ODOLNÝ PROTI MECHANICKÉMU POŠKOZENÍ, PROTI UV-ZÁŘENÍ, PROTI
STYKU S CHEMIKÁLIEMI. VOLBA KONKRETNÍHO NATĚROVÉHO SYSTÉMU JE PONECHÁNA NA
ZHOTOVITELI STAVBY.

VRCHNÍ NATĚR ... odstín RAL 5002

OPĚRNÉ ZDI DILATOVAT ě MAX.12m

ZODP. PROJ.	NAVRHL	KRESIL	VED. PROJ.
	ING. ŠIGUT	ING. ŠIGUT	
KRAJ: MORAVSKOSLEZSKÝ	ÚŘAD: MěÚ Nový Jičín		
INVESTOR: Maso Nový Jičín, Masarykovo nám. 1/1, 741 01 Nový Jičín			
AKCE: Chodníkové těleso, žilina u Nového Jičína, úsek Psiruzí Potok – Živočice u NJ			
ČÁST: D.1 STAVEBNÍ ČÁST, D.1.2 MOSTNÍ OBJEKTY A.ZDI			
OBSAH: TVARY OPĚRNÝCH ZDÍ, ZÁBRADLÍ			
SO-02 Opěrné zdi			
FORMÁT	3A4		
DATUM	03/2023		
ARCH. ČÍSLO	18/2022		
STUPEŇ PD	DPS		
MĚŘÍTKO:	1:50		
	D.1.2.2-2		