

# ŘAD B.1

KATASTRY  
PARCELNÍ ČÍSLA  
DRUH POVRCHU  
VZDÁLENOST

SMĚROVÉ POMĚRY  
SOUBĚH

MĚŘÍTKA 1:200/100

SOUBĚH

KÓTA HRUBÝCH TERÉNNÍCH ÚPRAV

HLOUBKA VÝKOPU

KÓTA VÝKOPU


HLOUBKA DNA POTRUBÍ

KÓTA DNA POTRUBÍ

KÓTA PŮVODNÍHO TERÉNU

SGROVNÁVACÍ ROVINA

STANIČENÍ [km/m]  
PROFIL[mm]–MATERIÁL–DĚLKA[m]  
SKLON[promile]–DĚLKA[m]

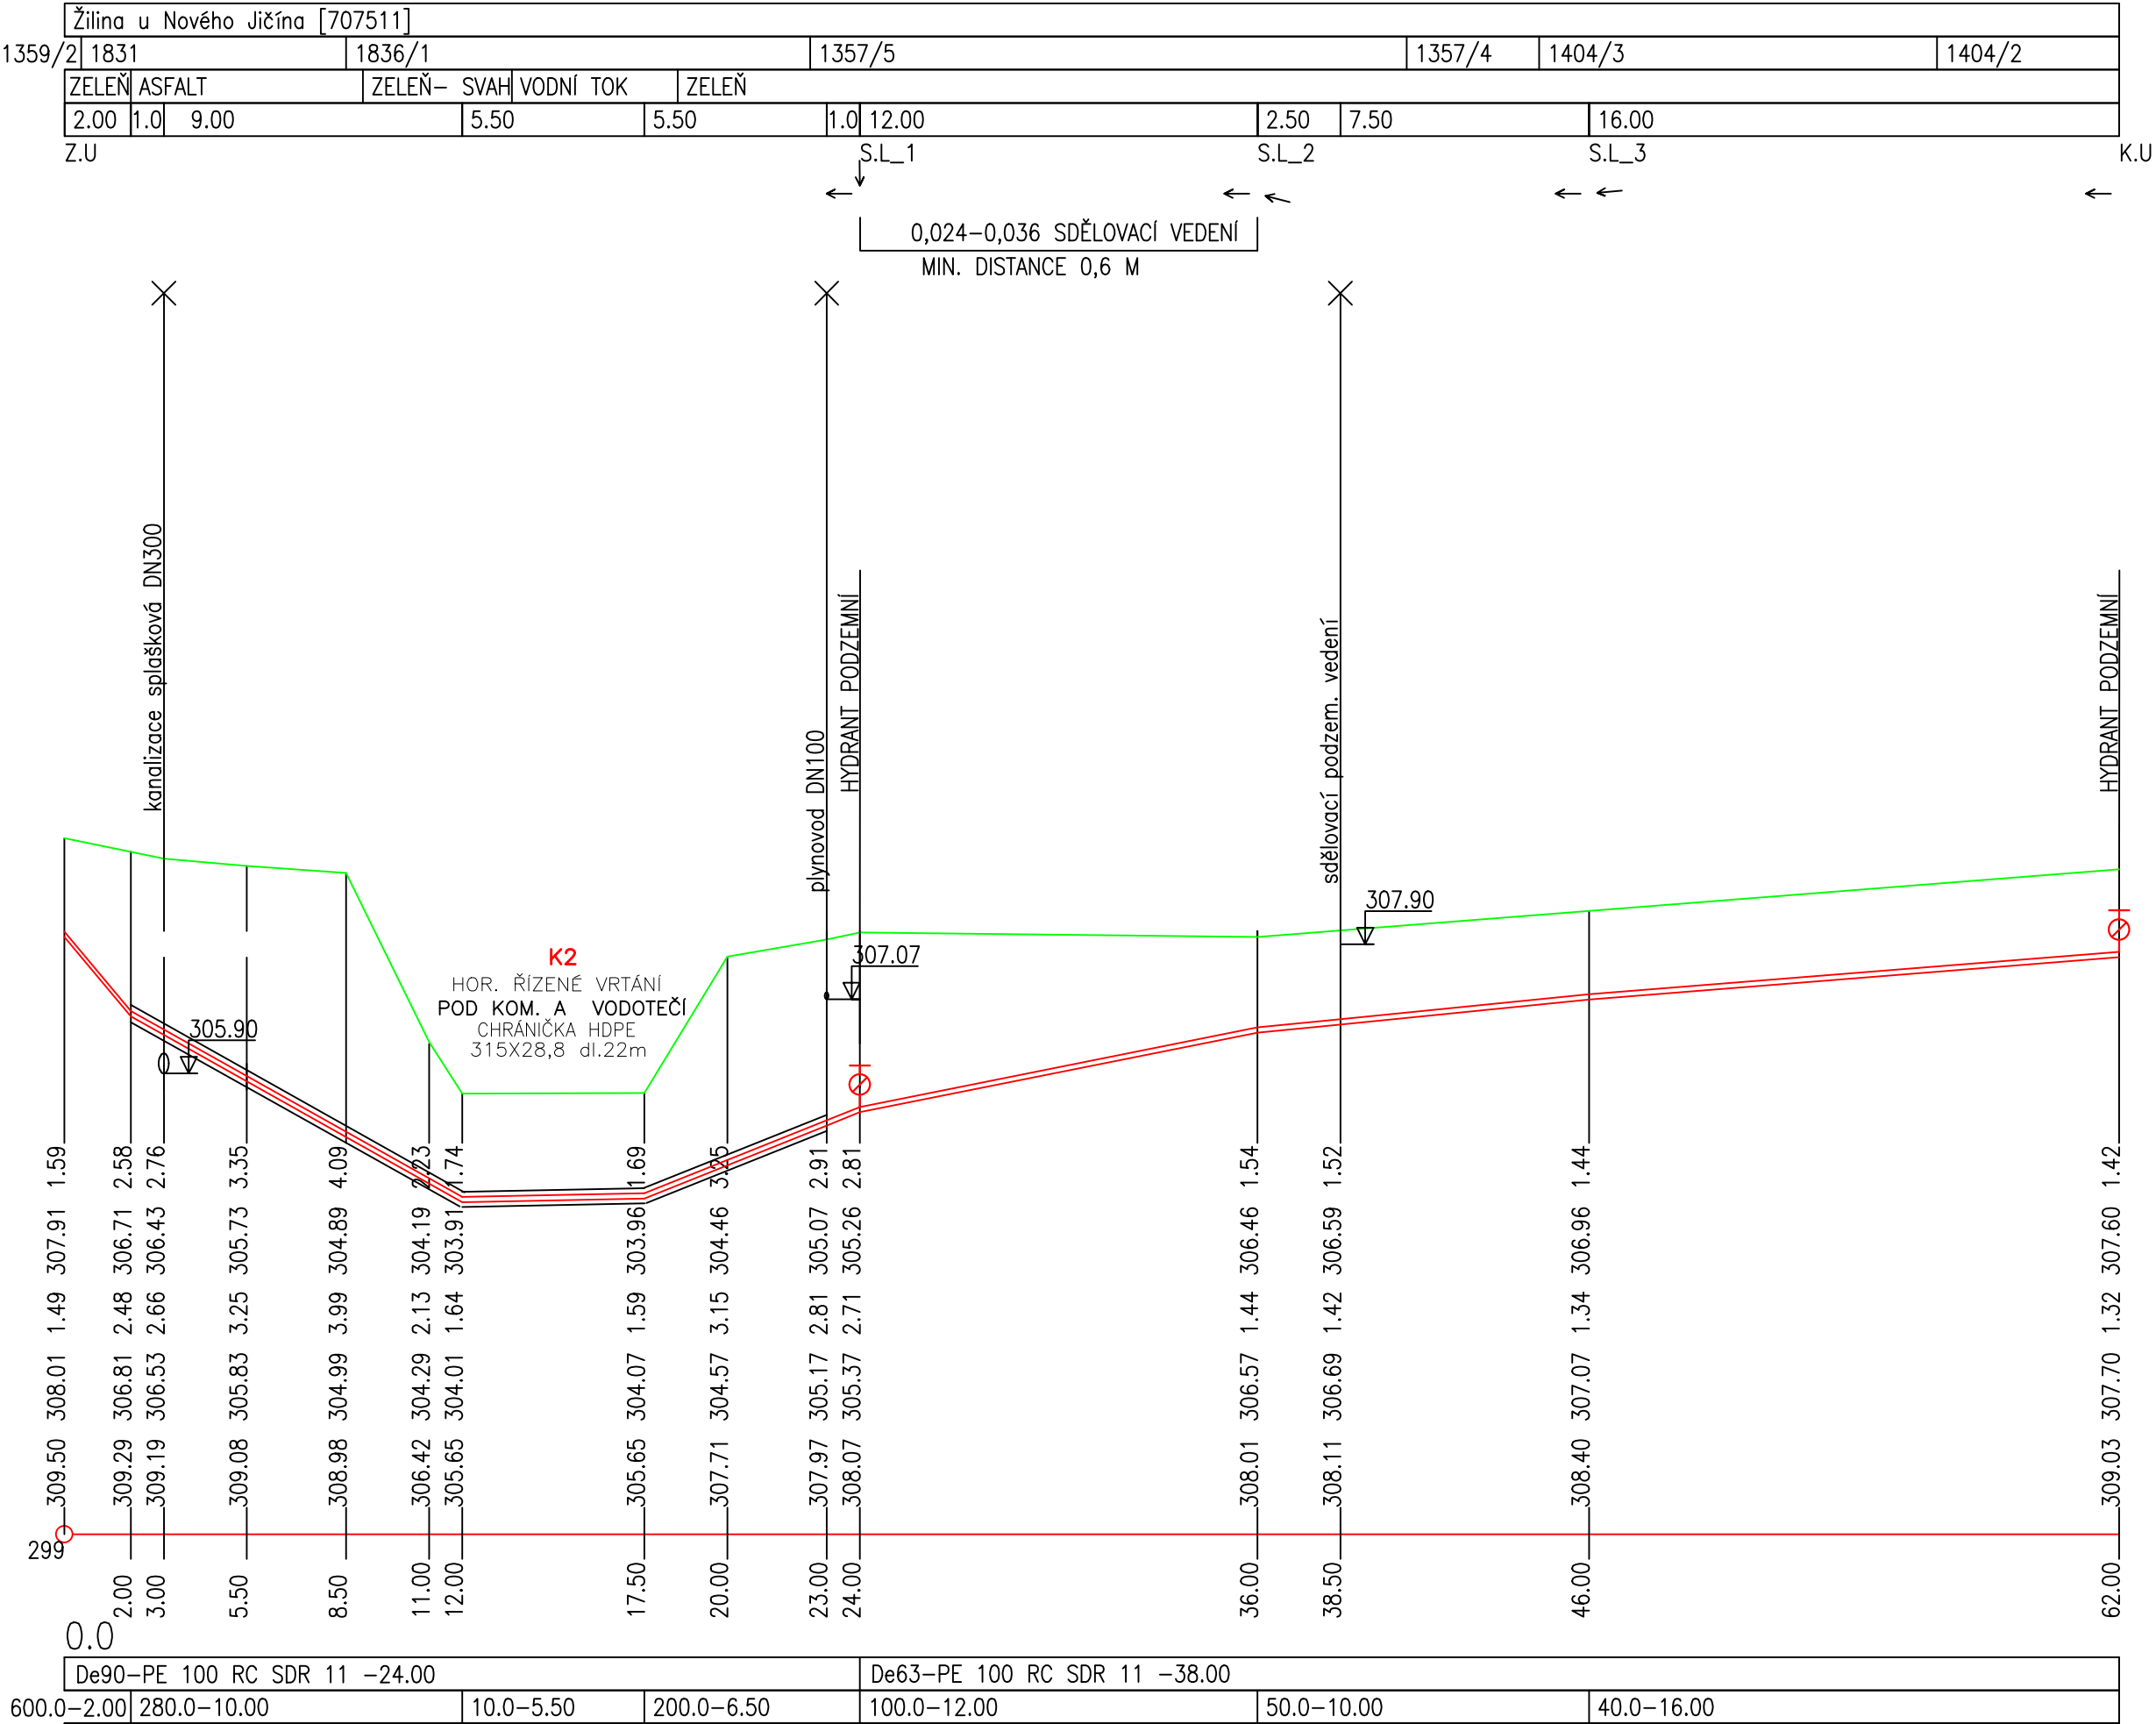

VÝŠKOVÝ SYSTÉM B.p.v.			SOUŘADNICOVÝ SYSTÉM JTSK	
PROJEKTANT	ZODP. PROJEKTANT	TECH. KONTROLA		
J.HÁJEK	ING. J. LINDNER	ING. P. ŠEVČÍK		
				
INVESTOR: Město Nový Jičín, Odb. majetku, rozvoje a inestic IČ: 00298212			DATUM	09/2021
AKCE: PRODLOUŽENÍ VODOVODU ŽILINA U NOVÉHO JIČÍNA, ÚSEK PSTRUŽÍ POTOK - ŽIVOTICE U NJ			FORMÁT	3A4
			STUPEŇ	PDPS
			MĚŘÍTKO:	1:200/100
			ČÍSLO PŘÍLOHY:	ČÍSLO KOPIE:
NÁZEV PŘÍLOHY:			D.1.1.b.2b	
PODÉLNÝ PROFIL- ŘAD B.1				