



PŘI KŘÍŽENÍ S KANALIZAČNÍ ŠACHTOU V BLÍZKOSTI MENŠÍ NEŽ 1m

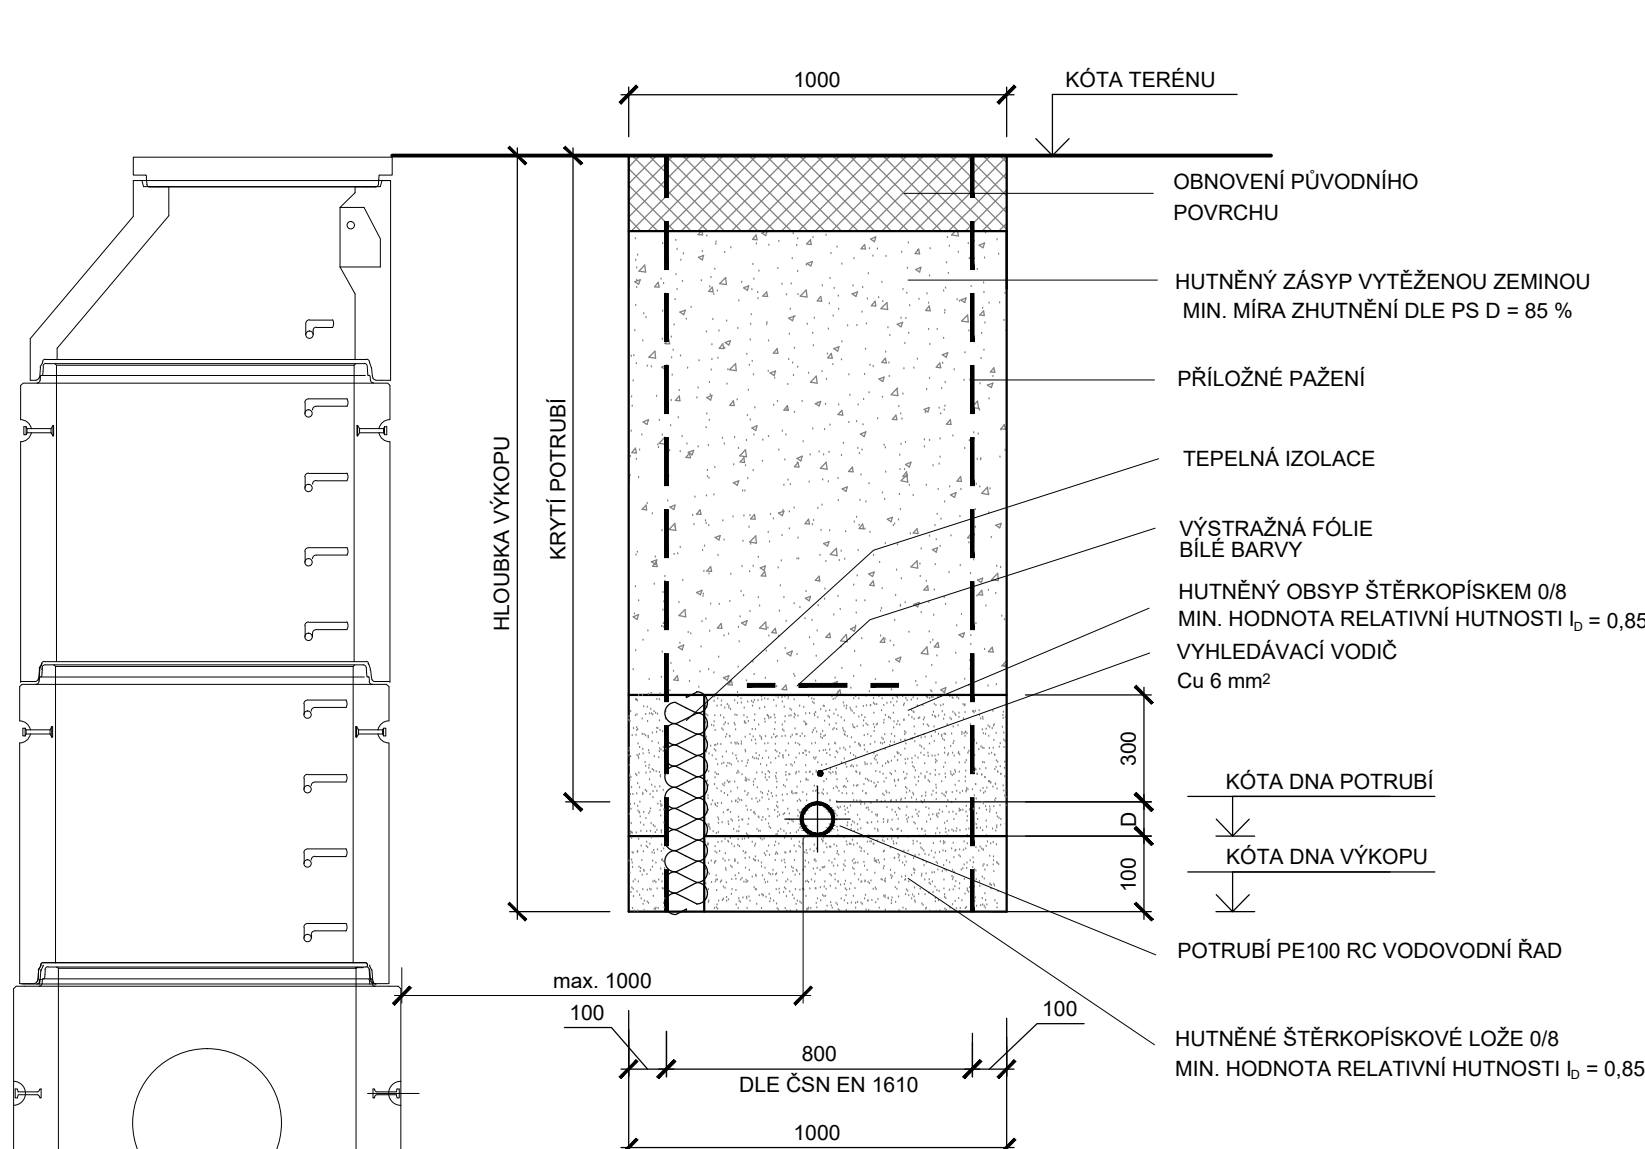

1	HUTNĚNÝ ZÁSYP - 50% VÝKOPOVÁ ZEMINA + 50% ŠTĚRKODRŤ 0/63 + PROMÍCHÁNO S ROZEBRANOU KONSTRUKČÍ KOMUNIKACE ZEMNÍ PLÁŇ - MODUL PŘETVÁRNOSTI $E_{def} = \min. 45 \text{ MPa}$	
2	OBSYP (boční a krycí)	HUTNĚNÝ ŠTĚRKOPÍSEK 0/8 - MINIMÁLNÍ HODNOTA RELATIVNÍ HUTNOSTI $I_d = 0,8$ RUČNĚ UPĚCHOVANÝ PO VRSTVÁCH
3	ŠTĚRKOPÍSKOVÉ LOŽE 0/8 - MINIMÁLNÍ HODNOTA RELATIVNÍ HUTNOSTI $I_d = 0,8$	
4	KANALIZAČNÍ POTRUBÍ	
4b	POTRUBÍ VODOVODNÍHO ŘADU - FÓLIE BÍLÁ	
5	DRENÁŽNÍ RÝHA VYPLNĚNÁ ŠTĚRKOPÍSEKEM - V ÚSECÍCH POD HLADINOU PODZ. VODY	
6	DRENÁŽNÍ TRUBKA DN 80 - V ÚSECÍCH POD HLADINOU PODZEMNÍ VODY (po ukončení stavby zaslepit)	
7	SVISLÁ STĚNA RÝHY S PŘÍLOŽNÝM PAŽENÍM (PŘI HLOUBCE VÝKOPU > 2 m POUŽITÝ PAŽÍČÍ BOXY)	
8	CHODNÍKY: Nová konstrukce - 50 mm pův. chod. dlažba (zámková, dlaždice 300 x 300, dlažební kostky) - 30 mm písková ložní vrstva - 150 mm ŠD 0/32 Poznámka - při konečné úpravě rýhy zajistit z technolog. důvodů pokládky dlažby přesah cca 0,2 m od hrany rýhy	

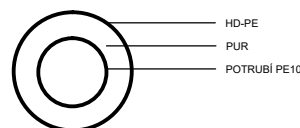

VÝŠKOVÝ SYSTÉM B.p.v.		SOUŘADNICOVÝ SYSTÉM JTSK			
PROJEKTANT	ZODP. PROJEKTANT	TECH. KONTROLA			
J.HÁJEK	ING. J. LINDNER	ING. P. ŠEVČÍK			
INVESTOR: Město Nový Jičín, Odb. majetku, rozvoje a inestic IČ: 00298212				DATUM	09/2021
				FORMÁT	4A4
AKCE: PRODLOUŽENÍ VODOVODU ŽILINA U NOVÉHO JIČÍNA, ÚSEK PSTRUŽÍ POTOK - ŽIVOTICE U NJ				STUPĚŇ	PDPS
				MĚŘÍTKO:	1:500/100
				ČÍSLO PŘÍLOHY:	ČÍSLO KOPIE:
NÁZEV PŘÍLOHY: VZOROVÉ ULOŽENÍ POTRUBÍ				D.1.1.b.3	