



KATASTRY
PARCELNÍ ČÍSLA
DRUH POVRCHU
VZDÁLENOST

SMĚROVÉ POMĚRY
SOUBĚH
MĚŘITKA 1:200/100

Žilina u Nového Jičína [707511]	
1357/5	
ZELEŇ	
16.00	18.50

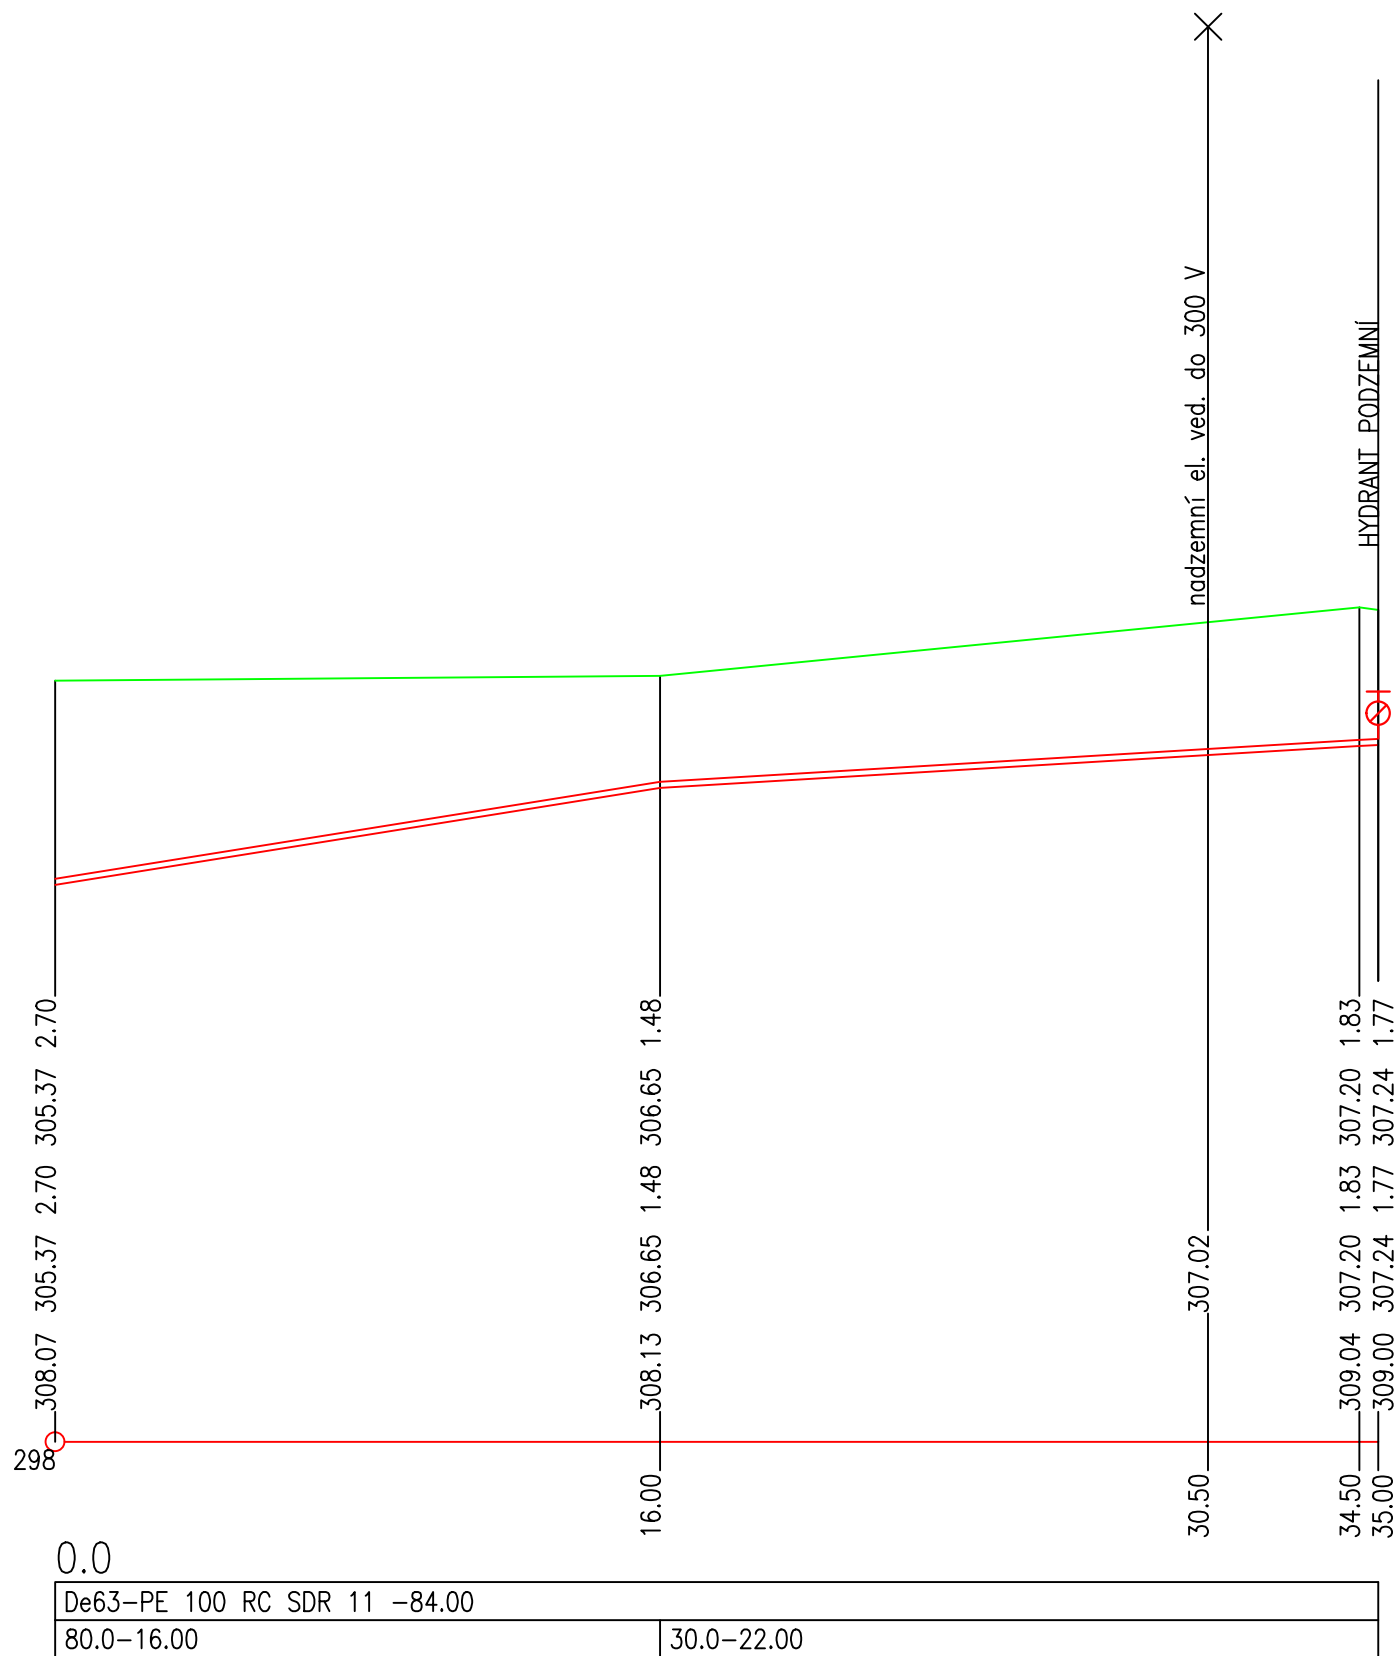

VÝŠKOVÝ SYSTÉM B.p.v.		SOUŘADNICOVÝ SYSTÉM JTSK	
PROJEKTANT	ZODP. PROJEKTANT	TECH. KONTROLA	
J.HÁJEK	ING. J. LINDNER 	ING. P. ŠEVČÍK	
INVESTOR: Město Nový Jičín, Odb. majetku, rozvoje a inestic IČ: 00298212		DATUM	09/2021
AKCE:		FORMÁT	3A4
PRODLOUŽENÍ VODOVODU ŽILINA U NOVÉHO JIČÍNA, ÚSEK PSTRUŽÍ POTOK - ŽIVOTICE U NJ		STUPEŇ	PDPS
		MĚŘITKO:	1:200/100
		ČÍSLO PŘÍLOHY:	ČÍSLO KOPIE:
NÁZEV PŘÍLOHY:		D.1.1.b.2c	
PODÉLNÝ PROFIL- ŘAD B.2			