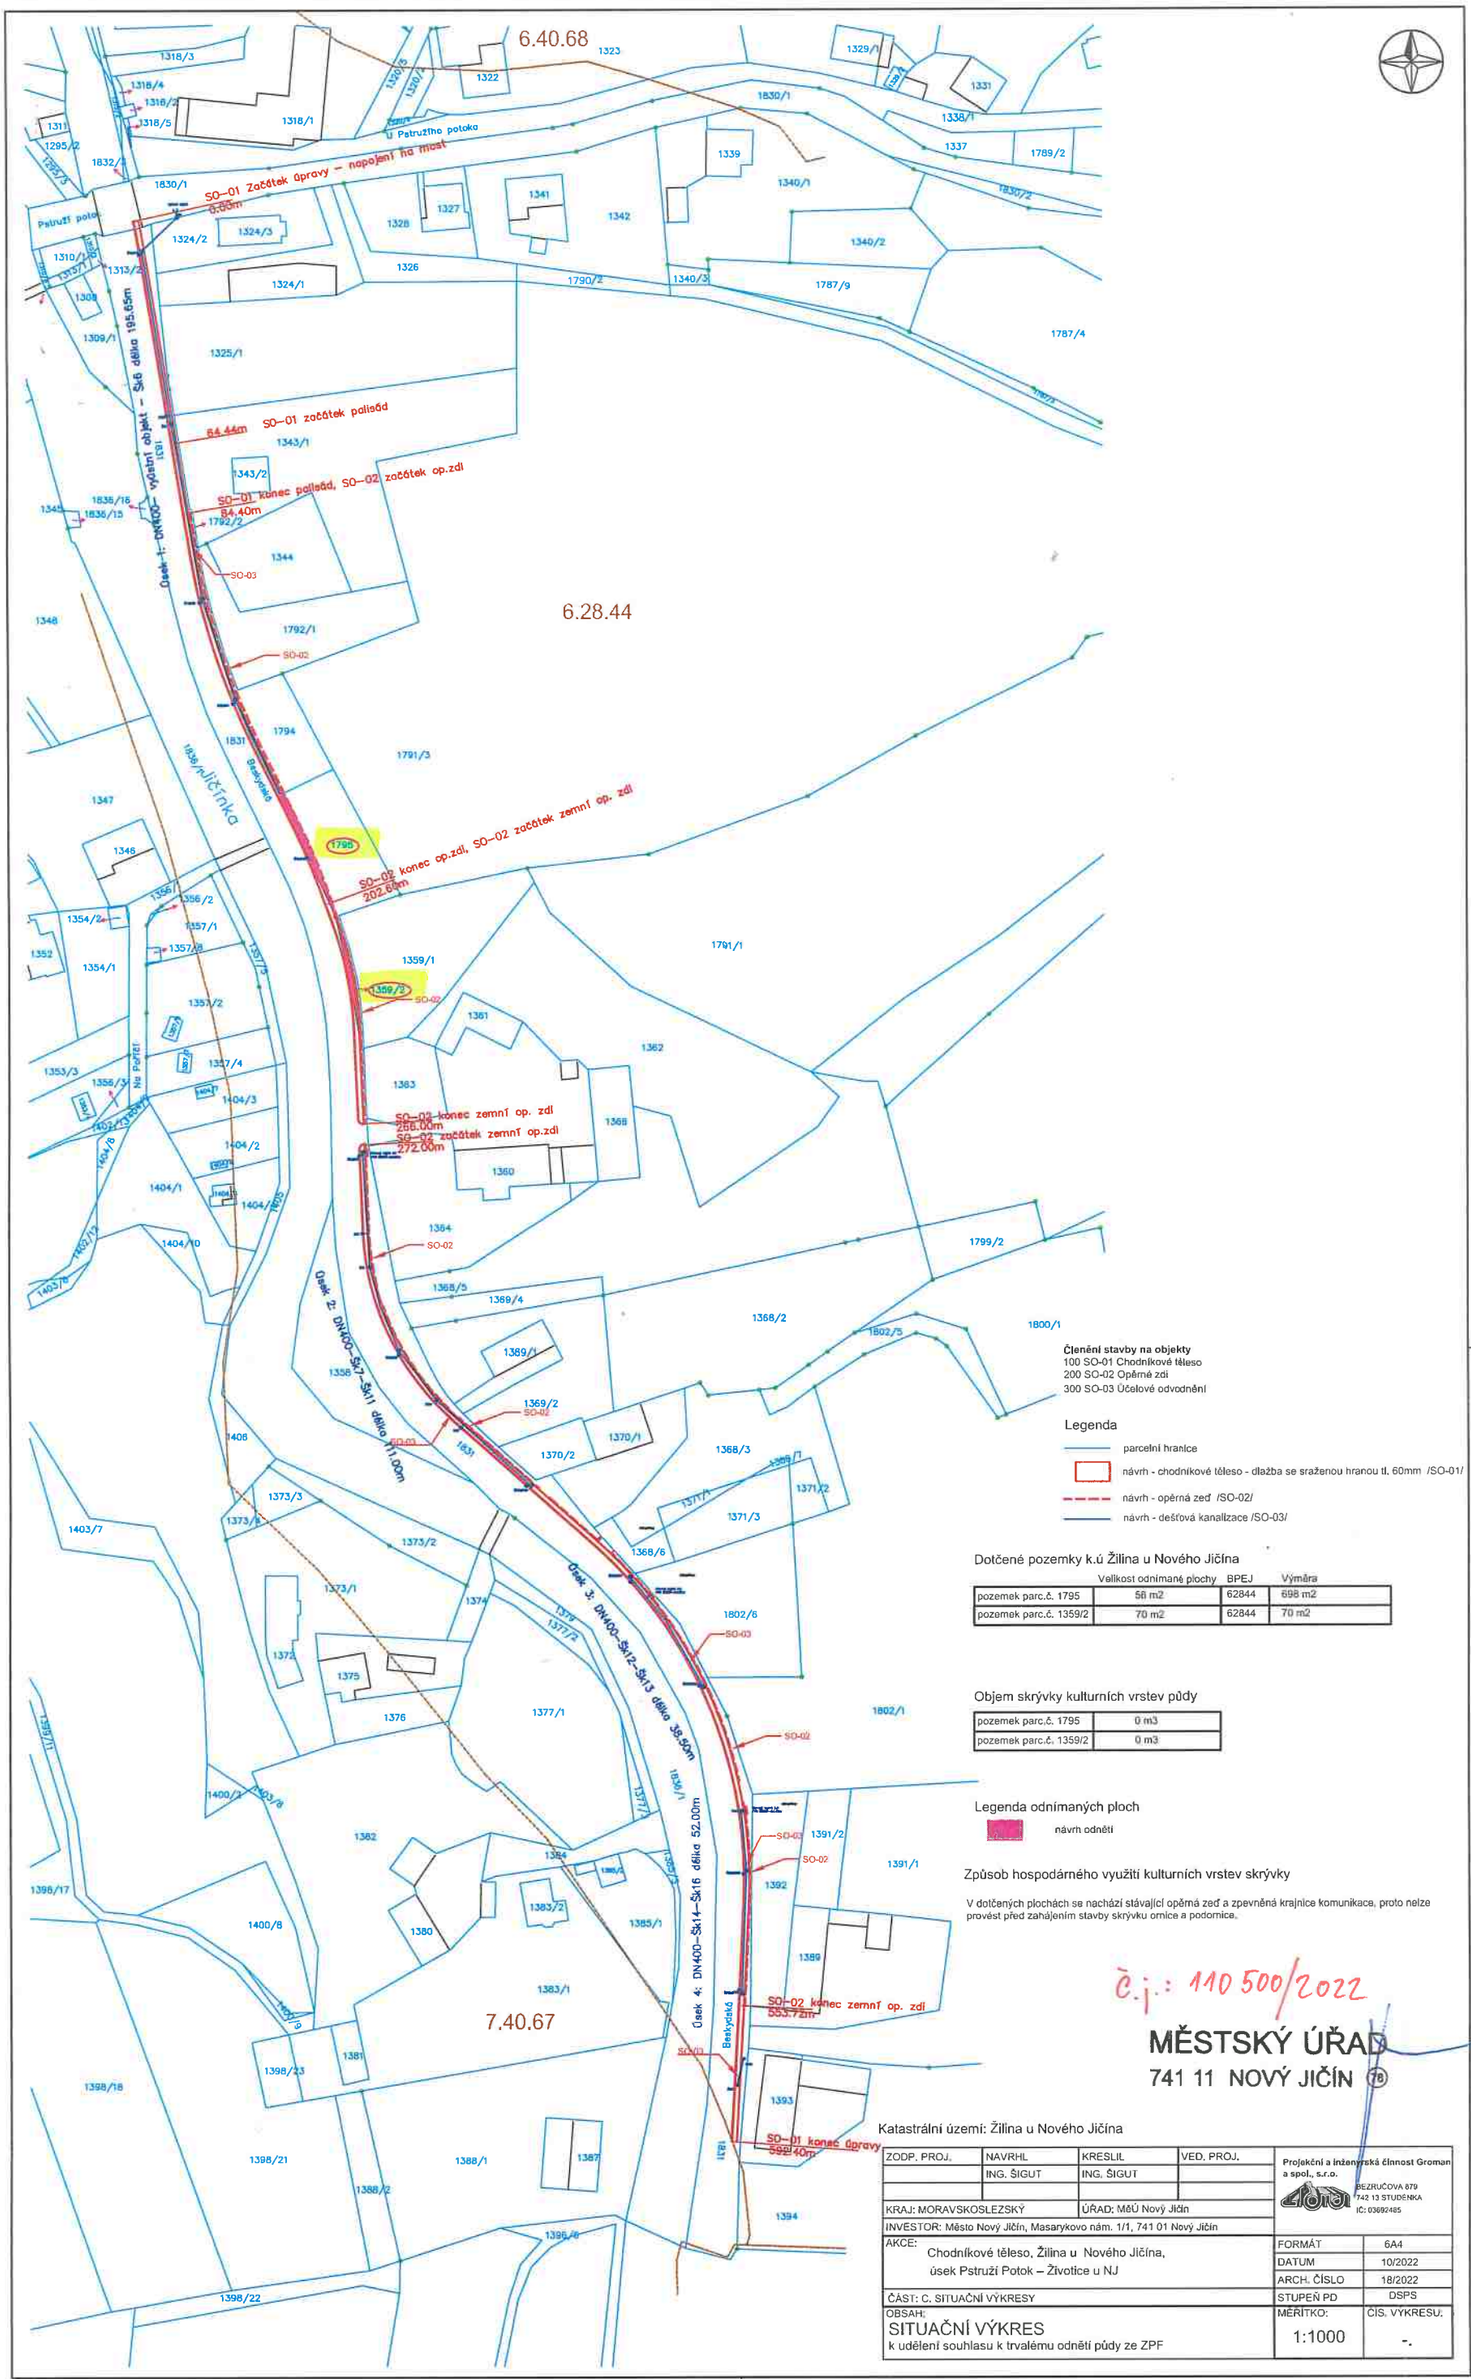
6.40.68
6.28.44
7.40.67
SO-01 Začátek úpravy – napojení na most
0.00m
SO-01 začátek palisád
84.44m
SO-01 konec palisád, SO-02 začátek op.zdi
84.40m
SO-02 konec op.zdi, SO-02 začátek zemní op. zdi
202.60m
SO-02 konec zemní op. zdi
256.00m
SO-02 začátek zemní op.zdi
272.00m
SO-02 konec zemní op. zdi
553.72m
SO-01 konec úpravy
592.40m
Úsek 1: DN600 – výústní objekt – Šk6 délka 195.65m
Úsek 2: DN400–Šk7–Šk11 délka 111.00m
Úsek 3: DN400–Šk12–Šk13 délka 38.50m
Úsek 4: DN400–Šk14–Šk16 délka 52.00m
U Pstružího potoka
Pstruží potok
Beskydská
Na Pařezité
1839/1 Jičínka
Členění stavby na objekty
100 SO-01 Chodníkové těleso
200 SO-02 Opěrné zdi
300 SO-03 Účelové odvodnění
Legenda
parcelní hranice
návrh - chodníkové těleso - dlažba se sraženou hranou tl. 60mm /SO-01/
návrh - opěrná zeď /SO-02/
návrh - dešťová kanalizace /SO-03/
Dotčené pozemky k.ú Žilina u Nového Jičína
Velikost odnímané plochy
BPEJ
Výměra
pozemek parc.č. 1795 | 56 m2 | 62844 | 698 m2
pozemek parc.č. 1359/2 | 70 m2 | 62844 | 70 m2
Objem skrývky kulturních vrstev půdy
pozemek parc.č. 1795 | 0 m3
pozemek parc.č. 1359/2 | 0 m3
Legenda odnímaných ploch
návrh odnětí
Způsob hospodárného využití kulturních vrstev skrývky
V dotčených plochách se nachází stávající opěrná zeď a zpevněná krajnice komunikace, proto nelze provést před zahájením stavby skrývku ornice a podornice.
č.j.: 110 500/2022
MĚSTSKÝ ÚŘAD
741 11 NOVÝ JIČÍN
Katastrální území: Žilina u Nového Jičína
ZODP. PROJ. | NAVRHL: ING. ŠIGUT | KRESLIL: ING. ŠIGUT | VED. PROJ.
KRAJ: MORAVSKOSLEZSKÝ | ÚŘAD: MěÚ Nový Jičín
INVESTOR: Město Nový Jičín, Masarykovo nám. 1/1, 741 01 Nový Jičín
AKCE: Chodníkové těleso, Žilina u Nového Jičína, úsek Pstruží Potok – Životice u NJ
ČÁST: C. SITUAČNÍ VÝKRESY
OBSAH: SITUAČNÍ VÝKRES k udělení souhlasu k trvalému odnětí půdy ze ZPF
Projekční a inženýrská činnost Groman a spol., s.r.o.
BEZRUČOVA 879
742 13 STUDÉNKA
IČ: 03692485
FORMÁT: 6A4
DATUM: 10/2022
ARCH. ČÍSLO: 18/2022
STUPEŇ PD: DSPS
MĚŘÍTKO: 1:1000
ČÍS. VÝKRESU: -.