VZOROVÝ ŘEZ POLOPODZEMNÍHO KONTEJNERU

STÁVAJÍCÍ CHODNÍK	PLOCHA PRO KONTEJNERY	STÁVAJÍCÍ KOMUNIKACE UL. DLOUHÁ

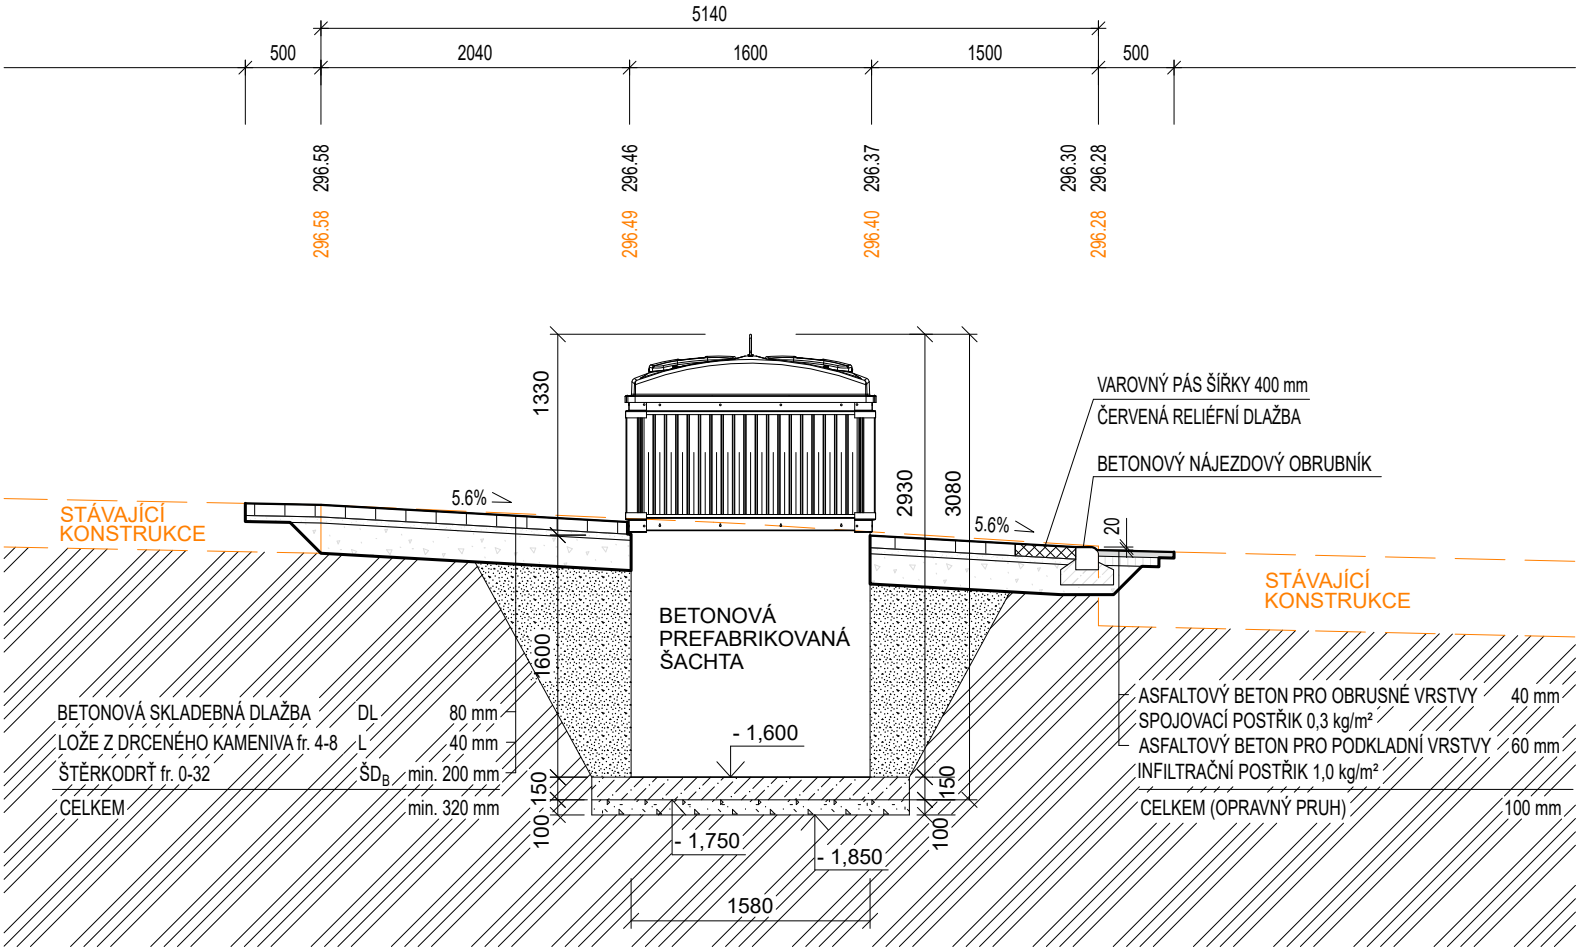

LEGENDA

BETON S VÝZTUŽÍ (1 x kari 6/100/100)

ŠTĚRKOVÝ PODSYP KONTEJNERŮ fr. 0-16 mm, tl. 100 mm

ŠTĚRKOPÍSKOVÝ ZÁSYP KONTEJNERŮ

DOKUMENTACE PRO POVOLENÍ STAVBY

VEDOUCÍ PROJEKTU	PROJ. PROFESE	VYPRACOVAL
ing. PETR BYSTŘICKÝ	ing. PETR BYSTŘICKÝ	IVETA CHOBOTOVÁ

INVESTOR: Město Nový Jičín
Masarykovo nám. 1/1, 741 01 Nový Jičín

PROJEKTANT: KAPEGO projekt s.r.o., 28. října 1142/168, OSTRAVA

KAPEGO PROJEKT S.R.O.

NÁZEV AKCE:
Podzemní kontejnery v Novém Jičíně
II. etapa (rok 2024) - stanoviště Dlouhá x Budovatelů

ŘEZ POLOPODZEMNÍHO KONTEJNERU

DATUM	03/2025
STUP.P.D.	DSP
ČÍS.ZAK.	
FORMÁT	1 x A4
MĚŘÍTKO	Č.VÝKRESU
1:50	D.1.1.2.4