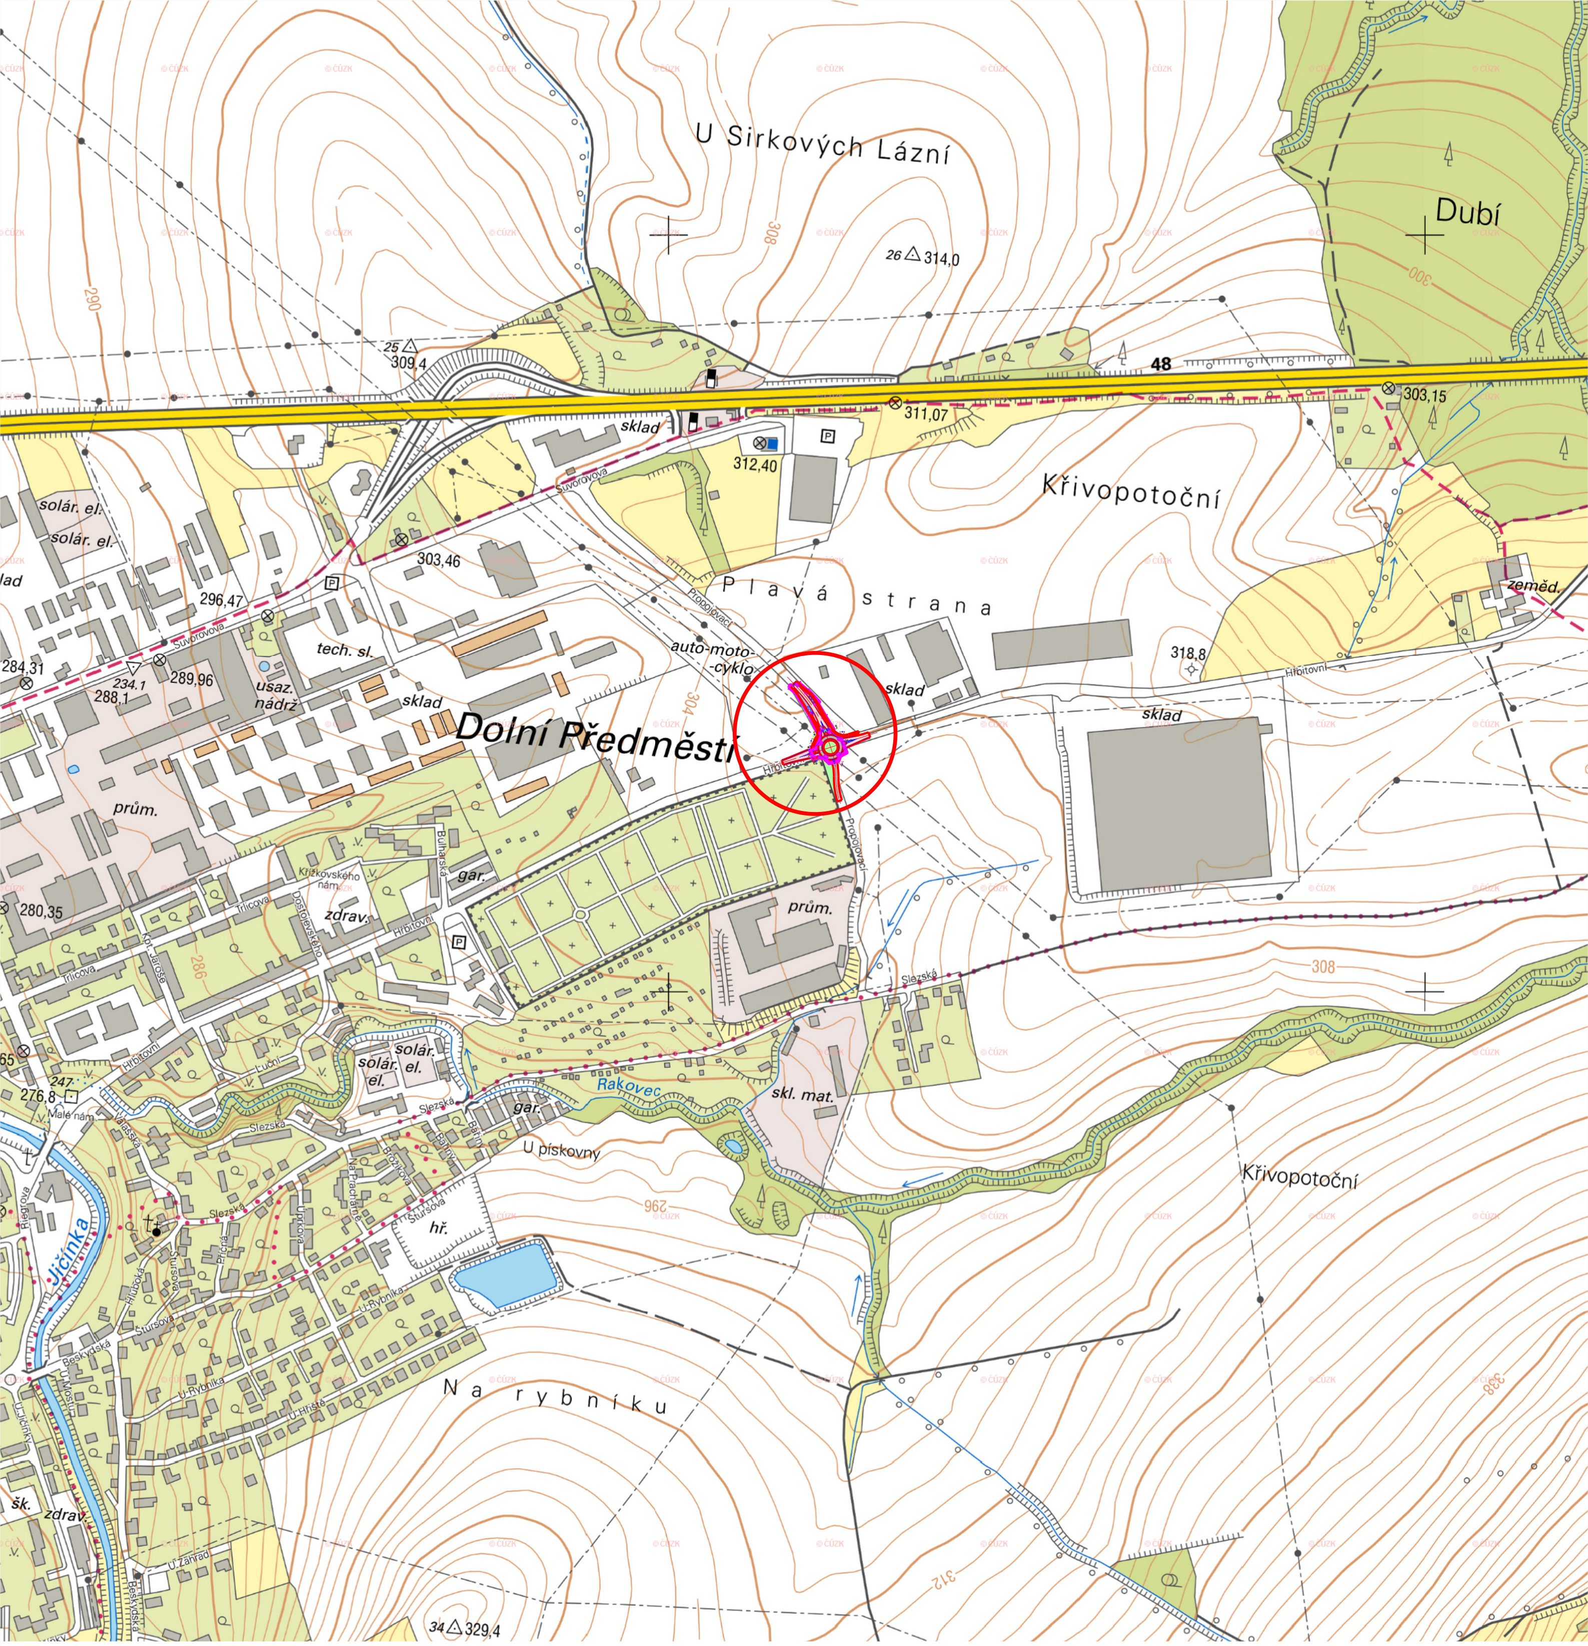

LEGENDA:

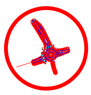
Zájmové území

Zodpov. projektant:	IČO:	Vypracoval:	Kontroloval:	TERRA - POZEMKOVÉ ÚPRAVY, s.r.o. Nemocniční 53, 787 01 Šumperk tel.: 583 214 360 E-mail: info@terra-pu.cz
Ing. Filip Brtna	63320819	Ing. Filip Brtna	Milan Hübl	
Okres: Nový Jičín		Obec: Nový Jičín		
Investor: Město Nový Jičín				
Akce: **Studie dopravního řešení křižovatky ulic Hřbitovní a Propojovací v Novém Jičíně**				Formát: A4
				Datum: 10/2024
				Účel: studie
				Číslo zak.: 52/2024
				Výšk. systém: b. p. v.
Situační výkres širších vztahů				Měřítko: 1:10000 / Č. výkresu: 1