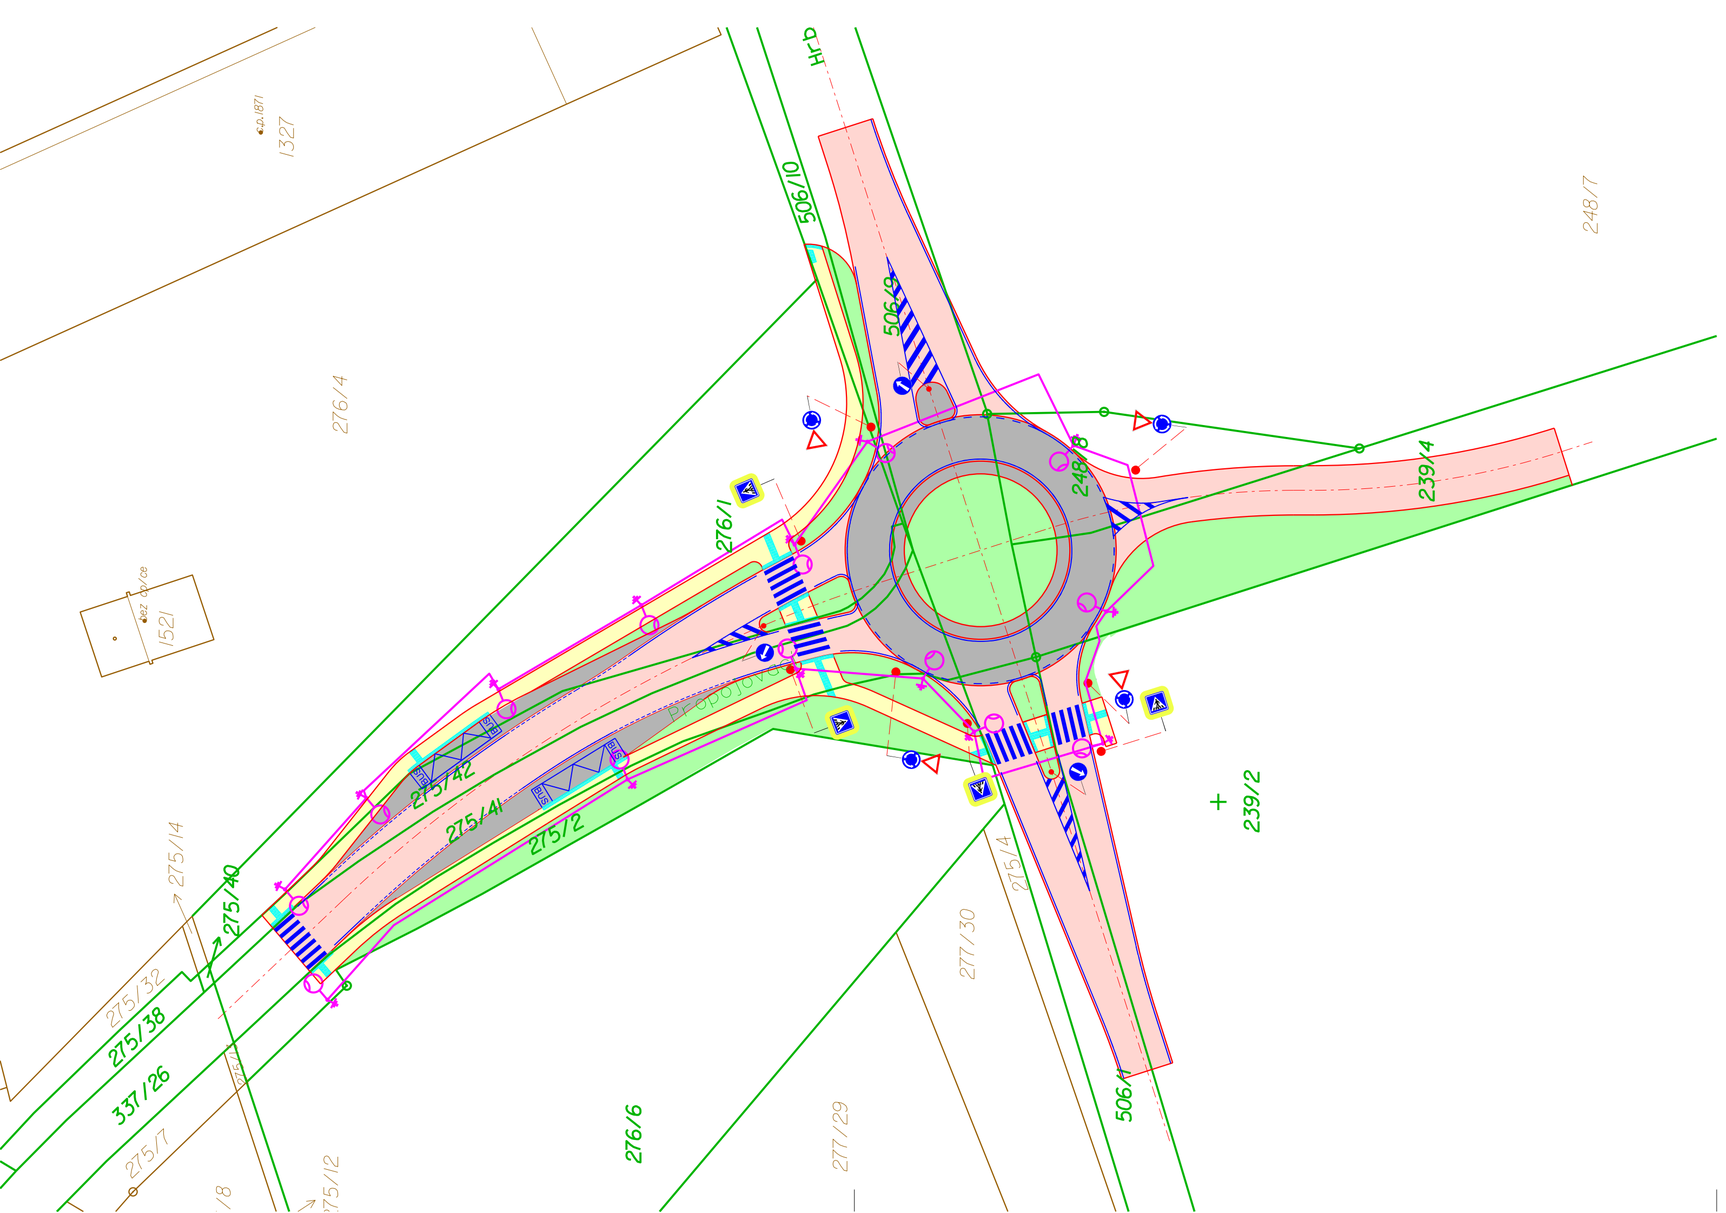


**LEGENDA POVRCHŮ:**

- Konstrukce asfaltobetonové vozovky
- Konstrukce dlážděné vozovky (chodník)
- Vegetační úpravy
- Opatření pro nevidomé
- Cementobetonový kryt

**LEGENDA ZNAČENÍ:**

- Hranice parcely KN-dotčené
- Hranice parcely KN-nedotčené
- Vodorovné dopravní značení
- Kabel VO - návrh
- Svítidlo VO - návrh
- Návrh dopravního značení

| | | | | |
|---|---|---|---|---|
| Zodpov.projektant: | IČO: | Vypracoval: | Kontroloval: | TERRA - POZEMKOVÉ ÚPRAVY, s.r.o. Nemocniční 53, 787 01 Šumperk tel.: 583 214 360 E-mail: info@terra-pu.cz |
| Ing. Filip Brtna | 63320819 | Ing. Filip Brtna | Milan Hübl | |
| Okres: Nový Jičín | | Obec: Nový Jičín | | |
| Investor: Město Nový Jičín | | | | |
| Akce: Studie dopravního řešení křižovatky ulic Hřbitovní a Propojovací v Novém Jičíně | | | Formát: | A3 |
| | | | Datum: | 10/2024 |
| | | | Účel: | studie |
| | | | Číslo zak.: | 52/2024 |
| | | | Výšk.systém: | b. p. v. |
| Katastrální situační výkres | | | Měřítko: 1:500 | Č.výkresu: 2 |