SITUACE STAVBY část 2

1:250

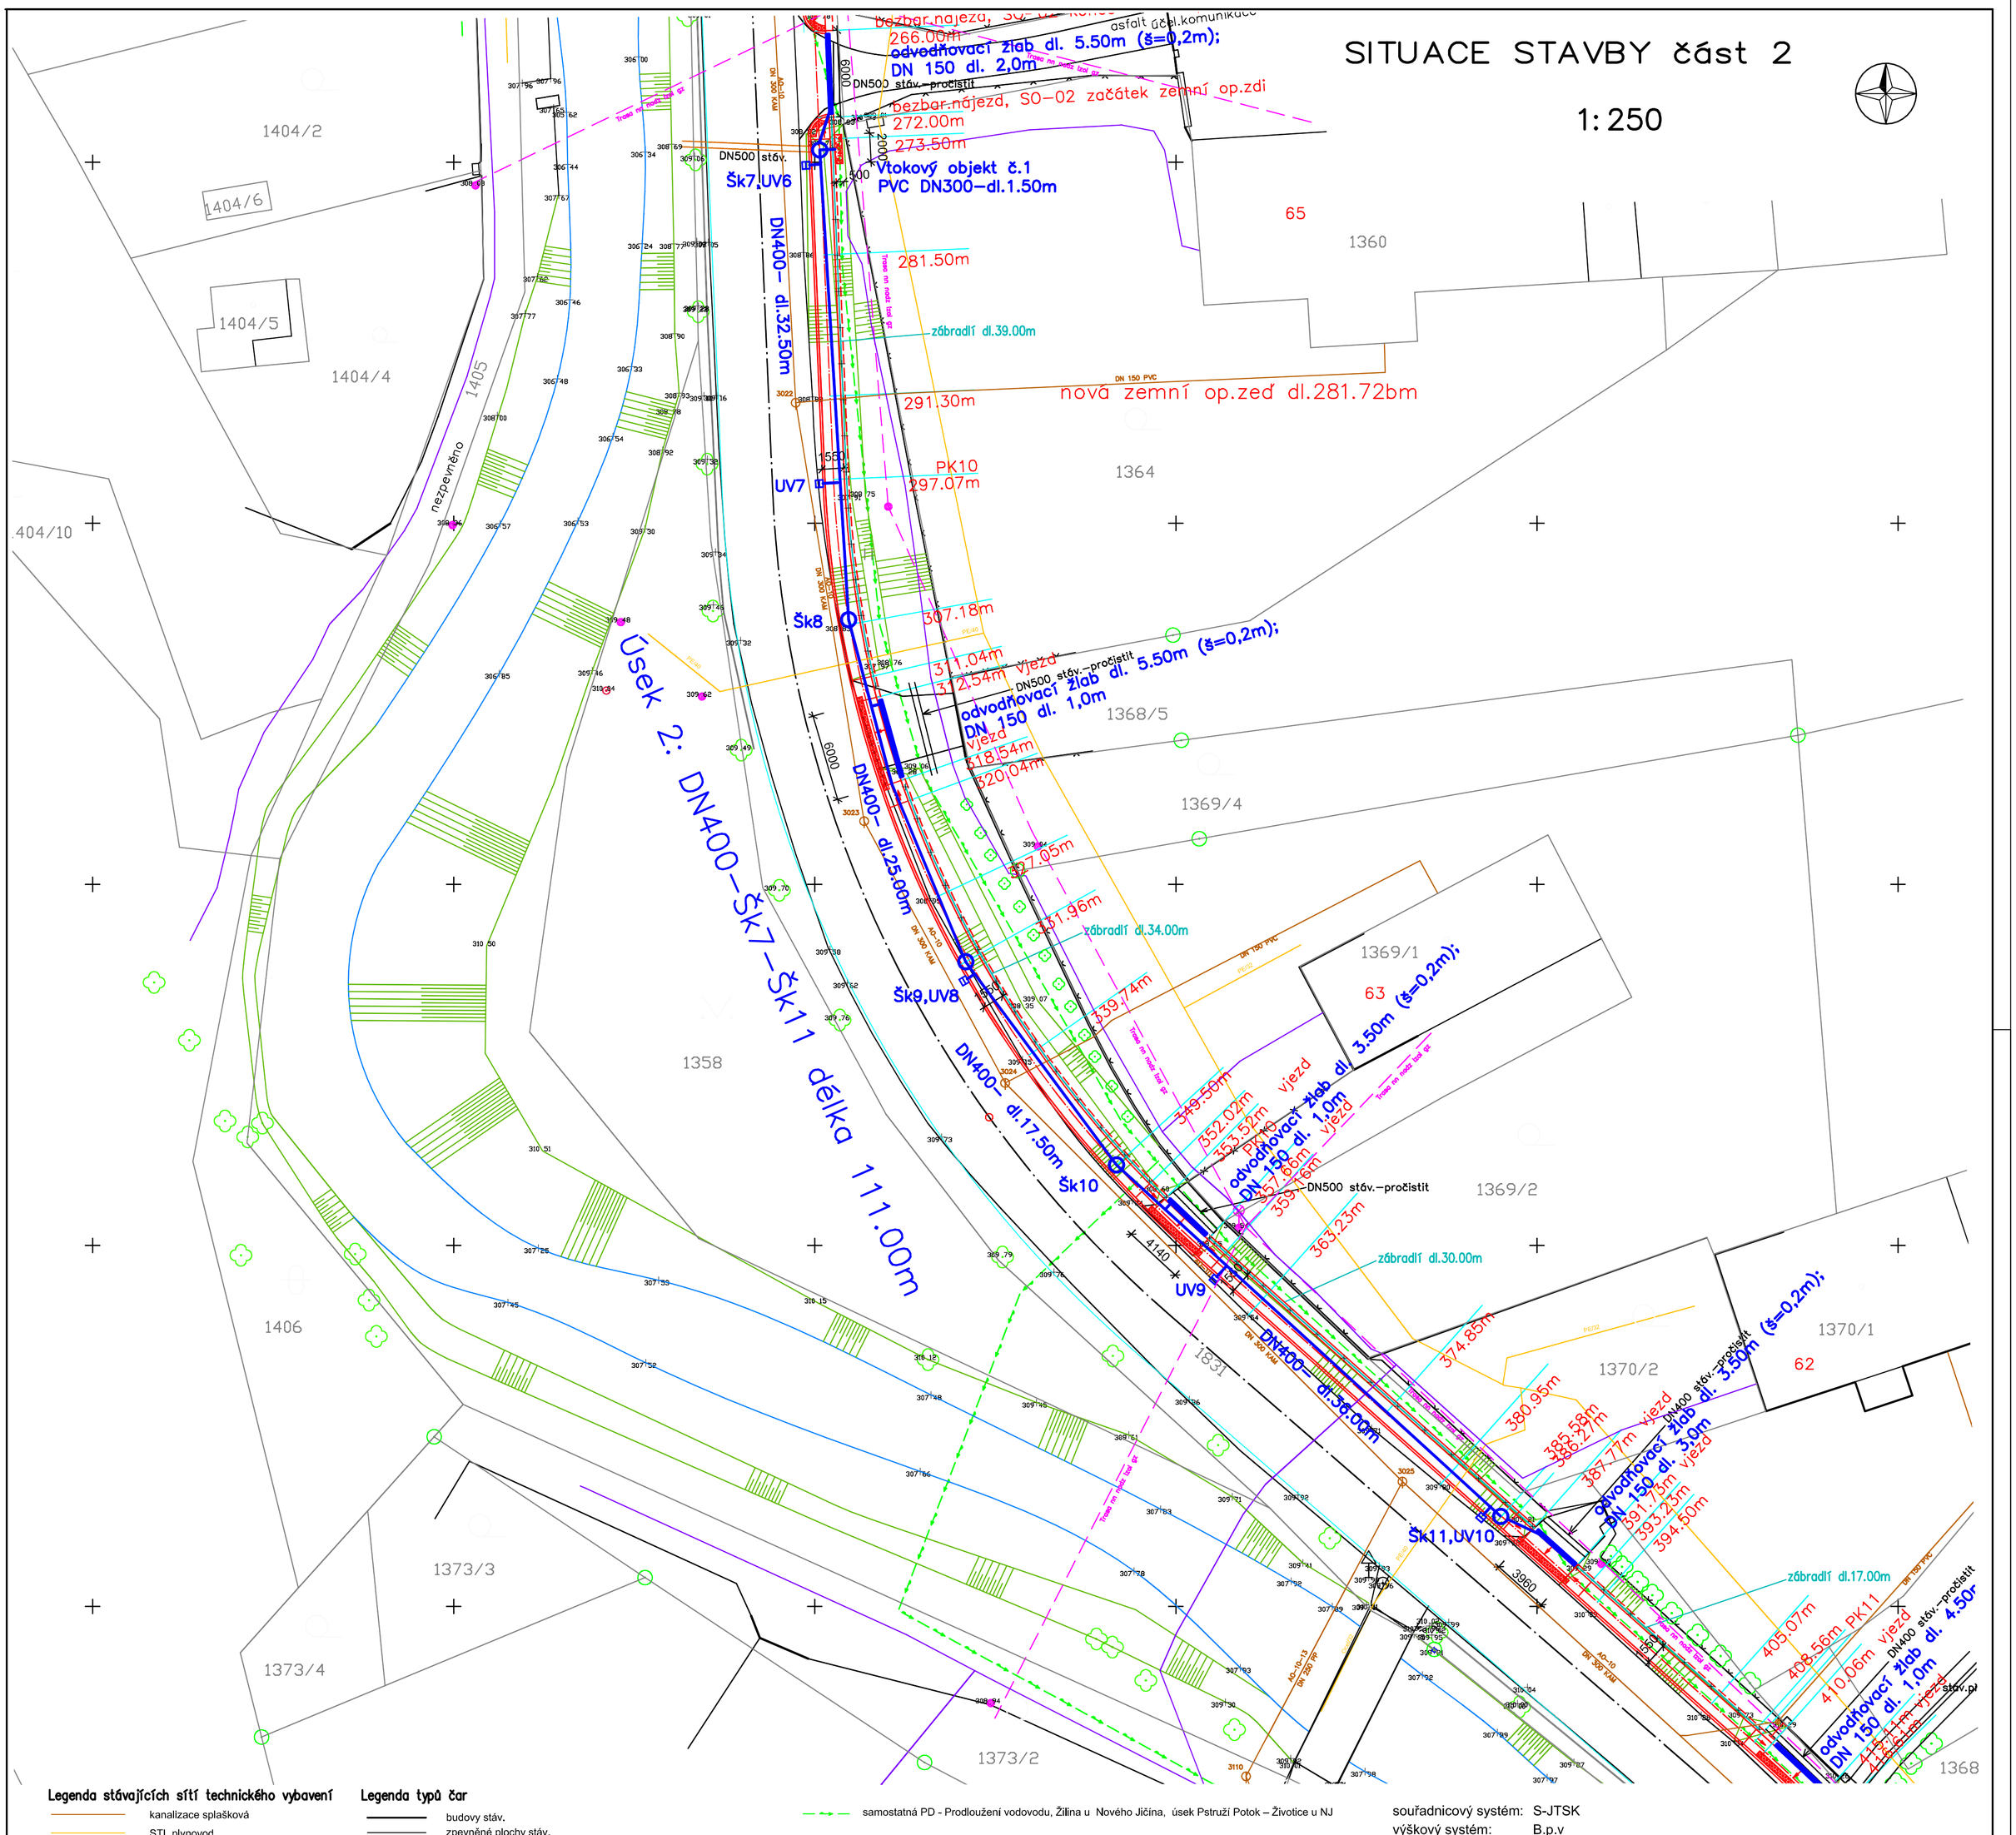

Legenda stávajících sítí technického vybavení

- kanalizace splašková
- STL plynovod
- vodovod
- nadzemní vedení VN a NN
- podzemní sdělovací vedení

Členění stavby na objekty

100 SO-01 Chodníkové těleso
200 SO-02 Opěrné zdi
300 SO-03 Účelové odvodnění

Legenda typů čar

- budovy stáv.
- zpevněné plochy stáv.
- oplocení stáv.
- svahy stáv.
- sloup stáv.
- parcelní hranice
- návrh - chodníkové těleso - dlažba se sraženou hranou tl. 60mm /SO-01/
- návrh - slepecká betonová dlažba (červená) tl. 60mm (vjezdy tl. 80mm) /SO-01/
- návrh -opěrná zeď /SO-02/
- návrh - dešťová kanalizace /SO-03/
- návrh - uliční vpust UV /SO-03/
- návrh - šachty Šk /SO-03/
- návrh - liniové odvodnění /SO-03/
- samostatná PD - Prodloužení vodovodu, Žilina u Nového Jičína, úsek Pstruží Potok – Životice u NJ

souřadnicový systém: S-JTSK
výškový systém: B.p.v

POZNÁMKA:

VŠECHNY INŽENÝRSKÉ SÍTĚ JSOU ZAKRESLENY ORIENTAČNĚ. PŘED ZAHÁJENÍM VÝKOPOVÝCH PRACÍ JE BEZPODMÍNEČNĚ NUTNÉ VYTYČIT A ZAJISTIT POLOHU STÁVAJÍCÍCH SÍTÍ V CELÉ TRASE VÝKOPU. ZEMNÍ PRÁCE PŘI KŘÍŽENÍ A SOUBĚHU S OSTATNÍMI INŽENÝRSKÝMI SÍTĚMI JE NUTNÉ PROVÁDĚT ZÁSADNĚ RUČNĚ.
SOUBĚH A KŘÍŽENÍ PODZEMNÍCH VEDENÍ BUDOU V SOULADU S ČSN 736005

ZODP. PROJ.	NAVRHL	KRESLIL	VED. PROJ.
	ING. ŠIGUT	ING. ŠIGUT	

Projekční a inženýrská činnost Groman a spol., s.r.o.
BEZRUČOVA 879
742 13 STUDÉNKA
IČ: 03692485

KRAJ: MORAVSKOSLEZSKÝ
ÚŘAD: MěÚ Nový Jičín
INVESTOR: Město Nový Jičín, Masarykovo nám. 1/1, 741 01 Nový Jičín

AKCE: Chodníkové těleso, Žilina u Nového Jičína, úsek Pstruží Potok – Životice u NJ

ČÁST: D.1 STAVEBNÍ ČÁST, D.1.3 VODOHOSPODÁŘSKÉ OBJEKTY

OBSAH: SITUACE STAVBY část 2
SO-03 Účelové odvodnění

FORMÁT	6A4
DATUM	03/2023
ARCH. ČÍSLO	18/2022
STUPEŇ PD	DPS
MĚŘÍTKO:	1:250
ČÍS. VÝKRESU:	D.1.3.2-1b