



SCHÉMA LINIOVÉHO ODVODNĚNÍ – Monoblock

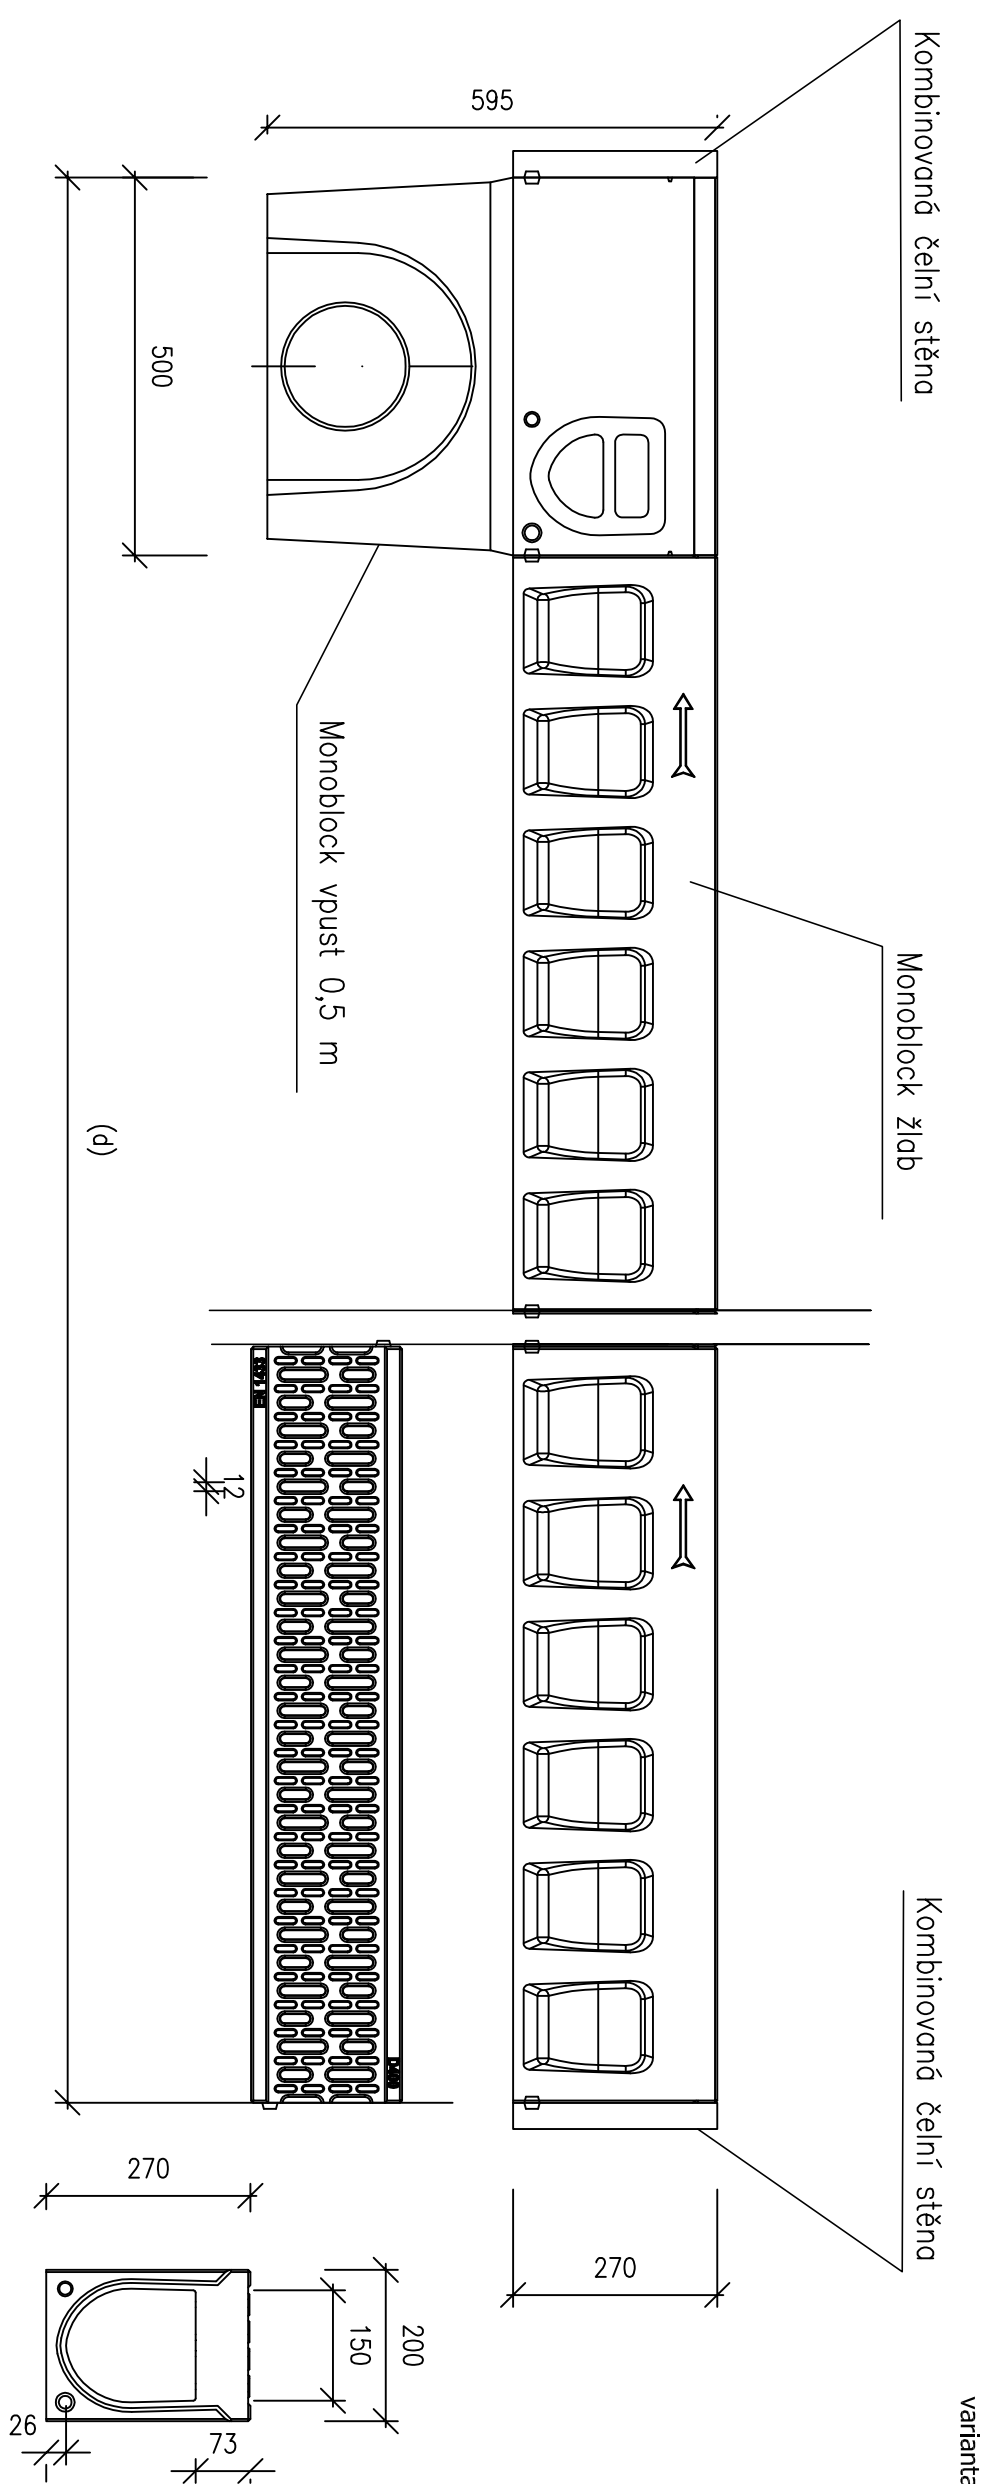

varianta 1

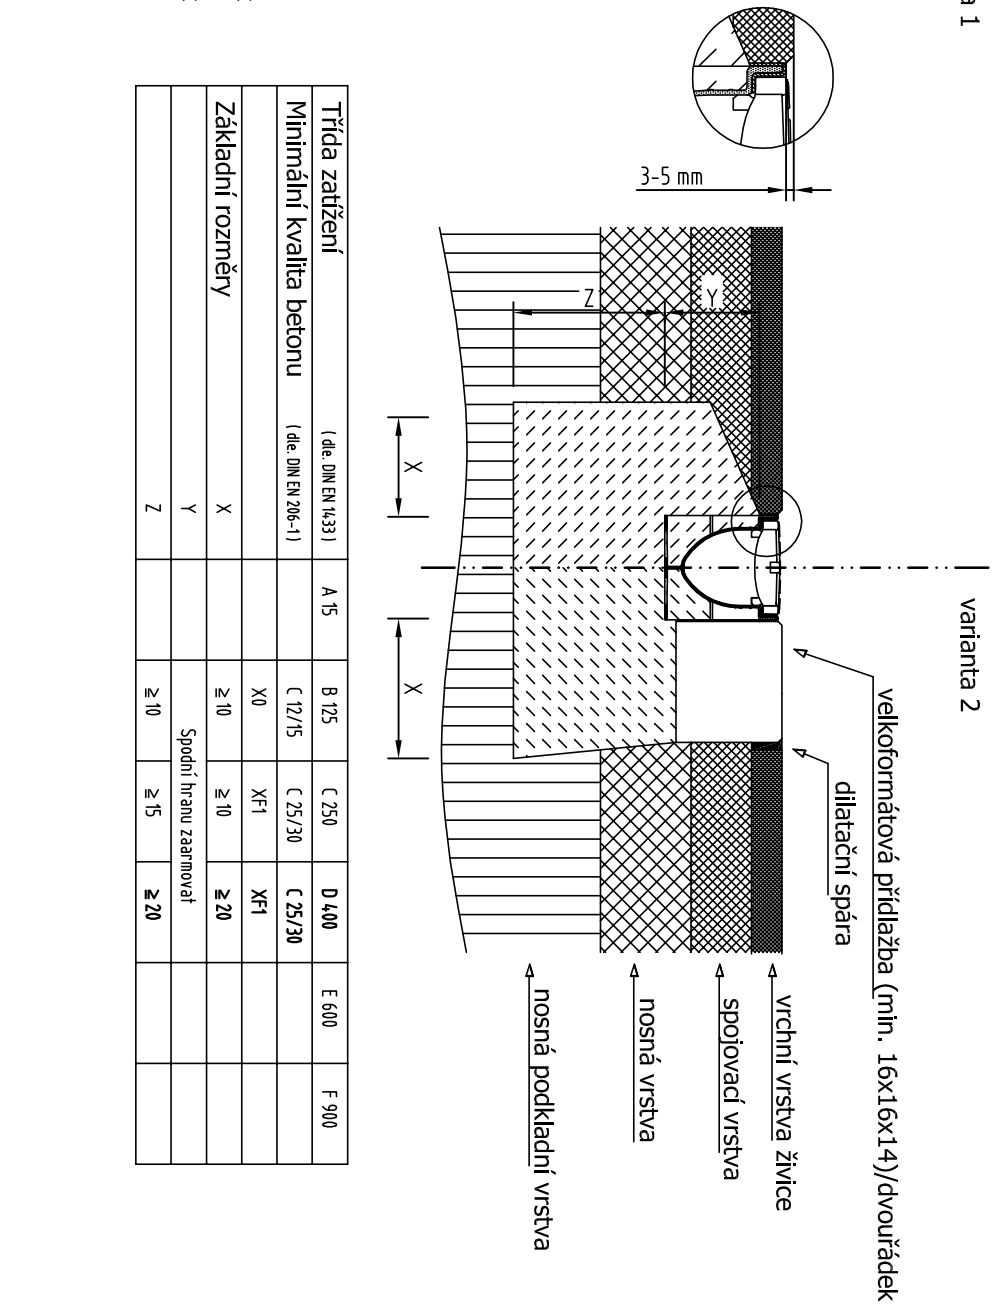


varianta 2

délka liniového odvodnění	napojení (stanížení chodníku)
9,50m	12,50m
6,50m	58,40m
5,50m	273,50m
5,50m	313,00m
3,50m	354,10m
3,50m	386,27m
4,50m	415,11m
4,50m	497,73m
5,50m	550,25m

CELKEM 9ks

ZÁTĚŽOVÁ TŘÍDA D400

ZODP. PROJ.				NAV/RHL	KRESLIL	VED. PROJ.	<div>Projekce a inženýrská činnost Groman a spol., s r.o.  BEZRUČOVÁ 879 742 13 STUDEČKA IČO: 08692485</div>
		ING. ŠIGUT	ING. ŠIGUT				
KRAJ: MORAVSKOSLEZSKÝ							
INVESTOR: Město Nový Jičín, Masarykovo nám. 1/1, 741 01 Nový Jičín							
AKCE: Chodníkové těleso, Žilina u Nového Jičína, úsek Pstruží Potok – Živočice u NJ							
ČÁST: D.1 STAVEBNÍ ČÁST, D.1.3 VODOHOSPODÁŘSKÉ OBJEKTY							
OBSAH: LINIOVÉ ODVODNĚNÍ							
SO-03 Účelové odvodnění							
FORMÁT				3/4			
DATUM				03/2023			
ARCH. ČÍSLO				18/2022			
STUPEŇ PD				DPS			
MĚŘITKO:				ČÍS. VÝKRESU:			
-				D.1.3.2-4b			