




SEVEROVÝCHODNÍ POHLED

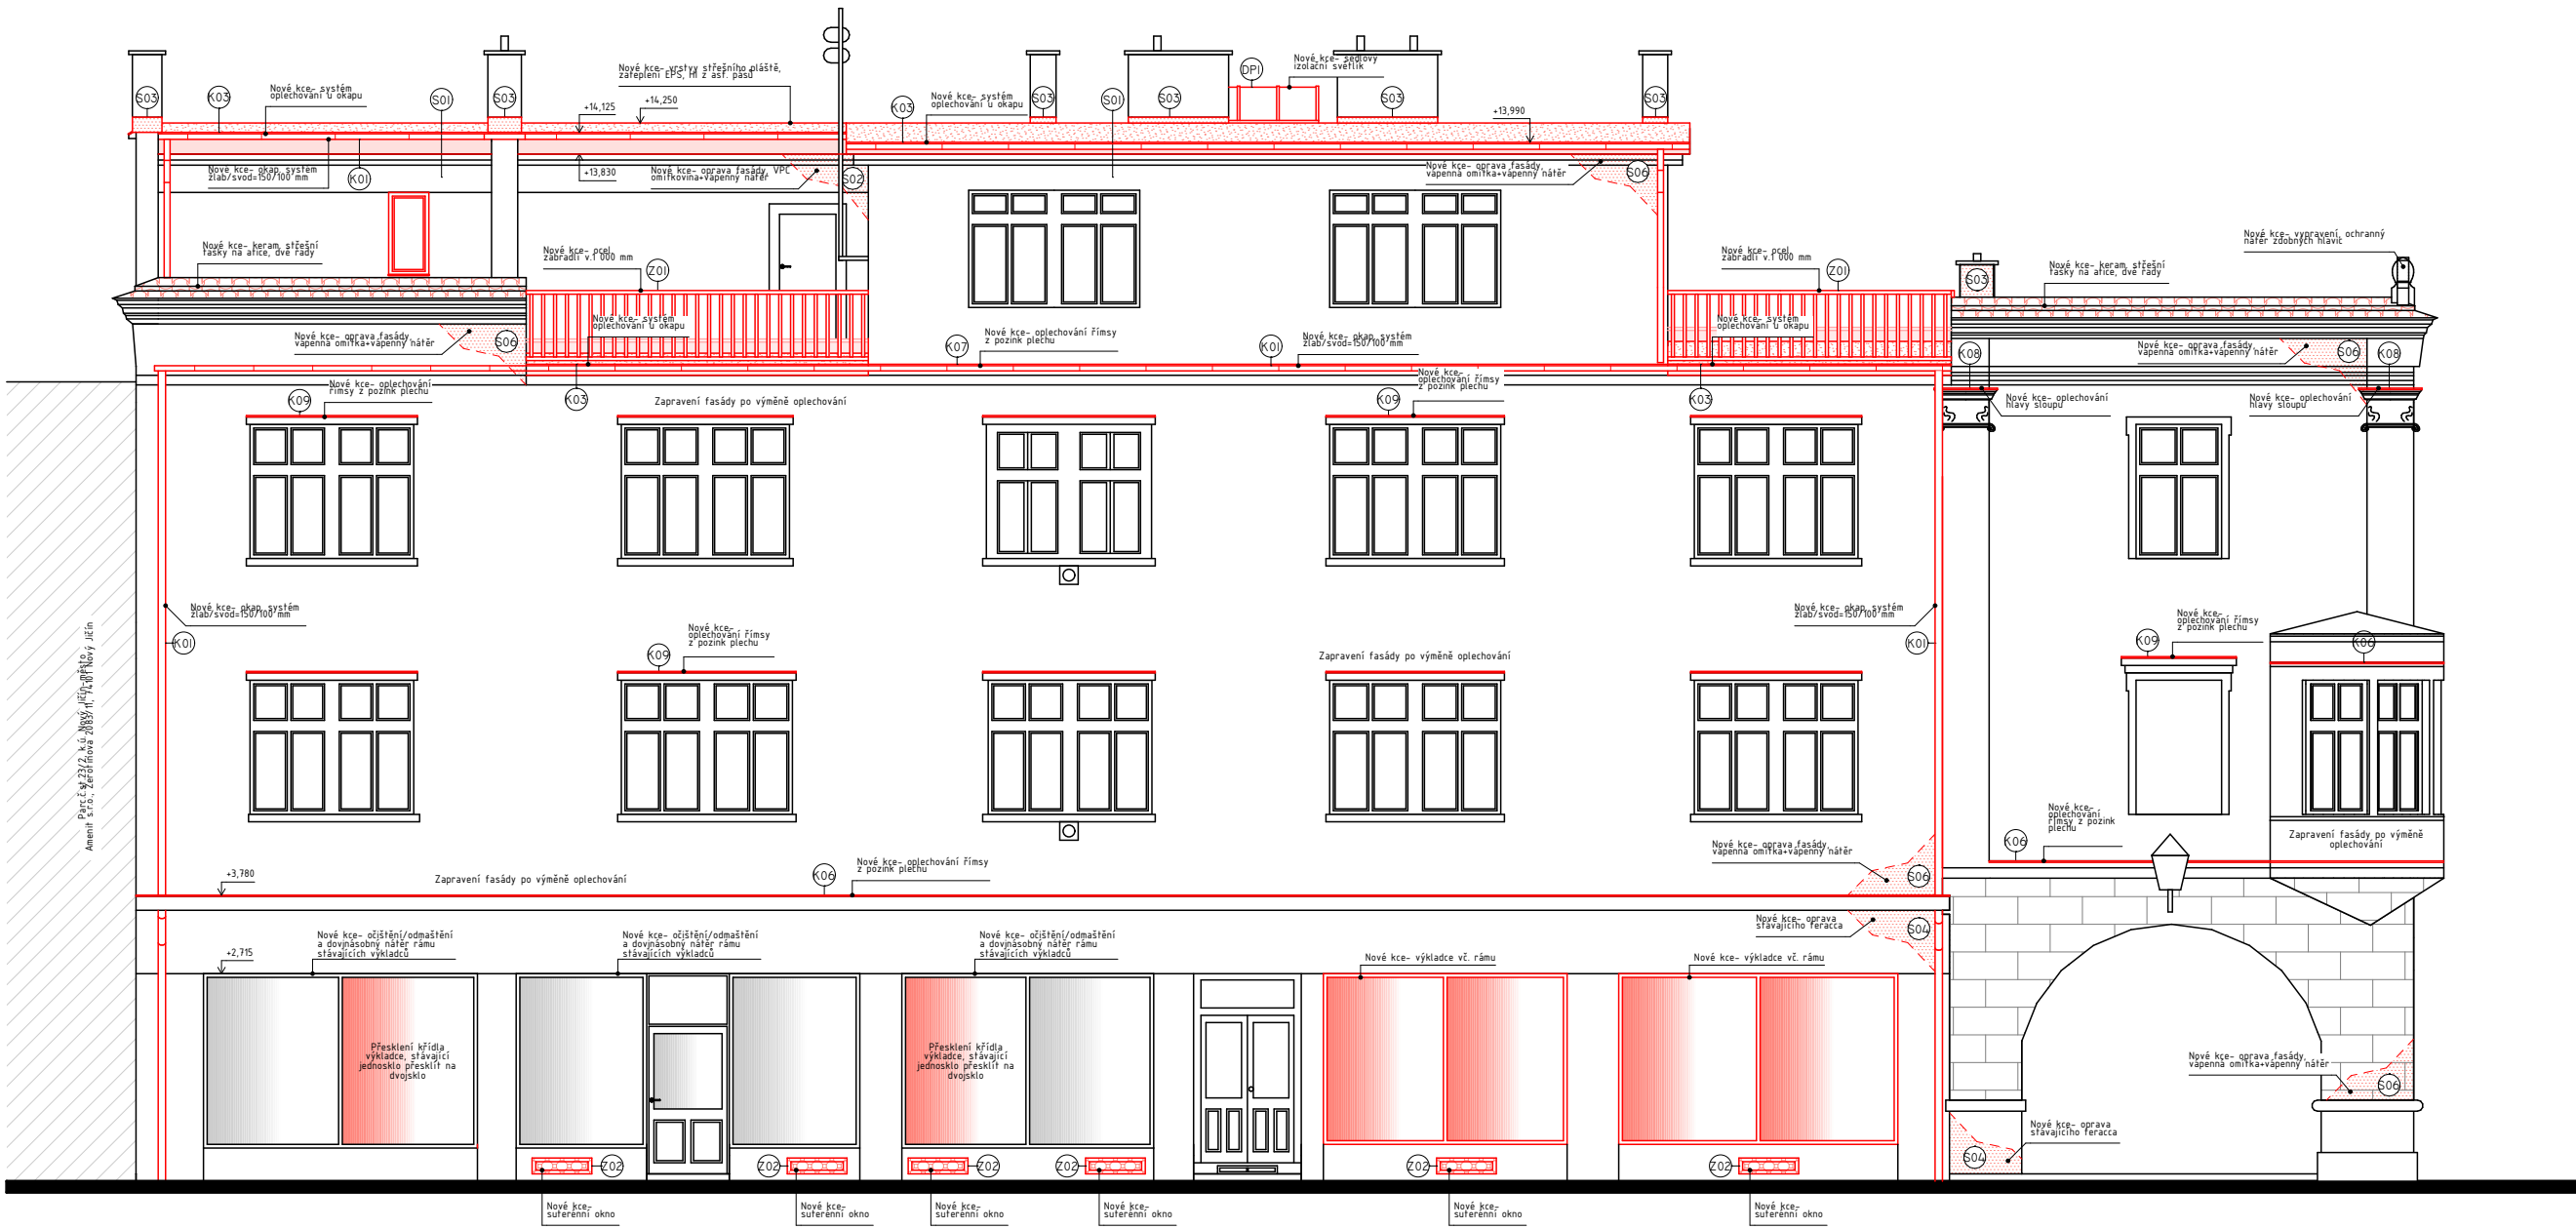


SEVEROZÁPADNÍ POHLED

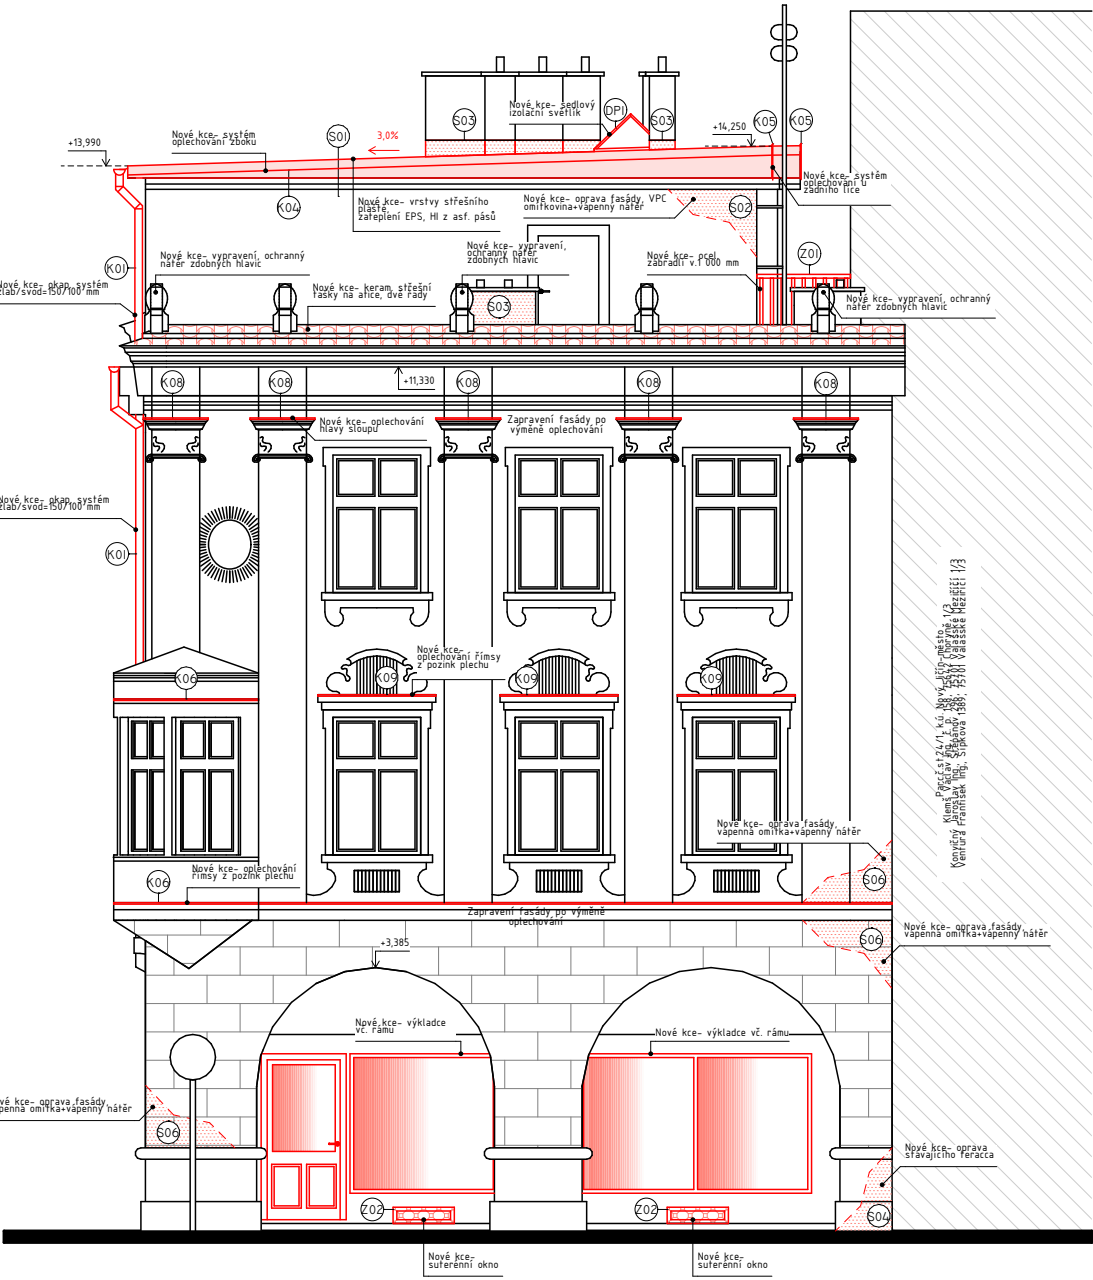


JIHOZÁPADNÍ POHLED

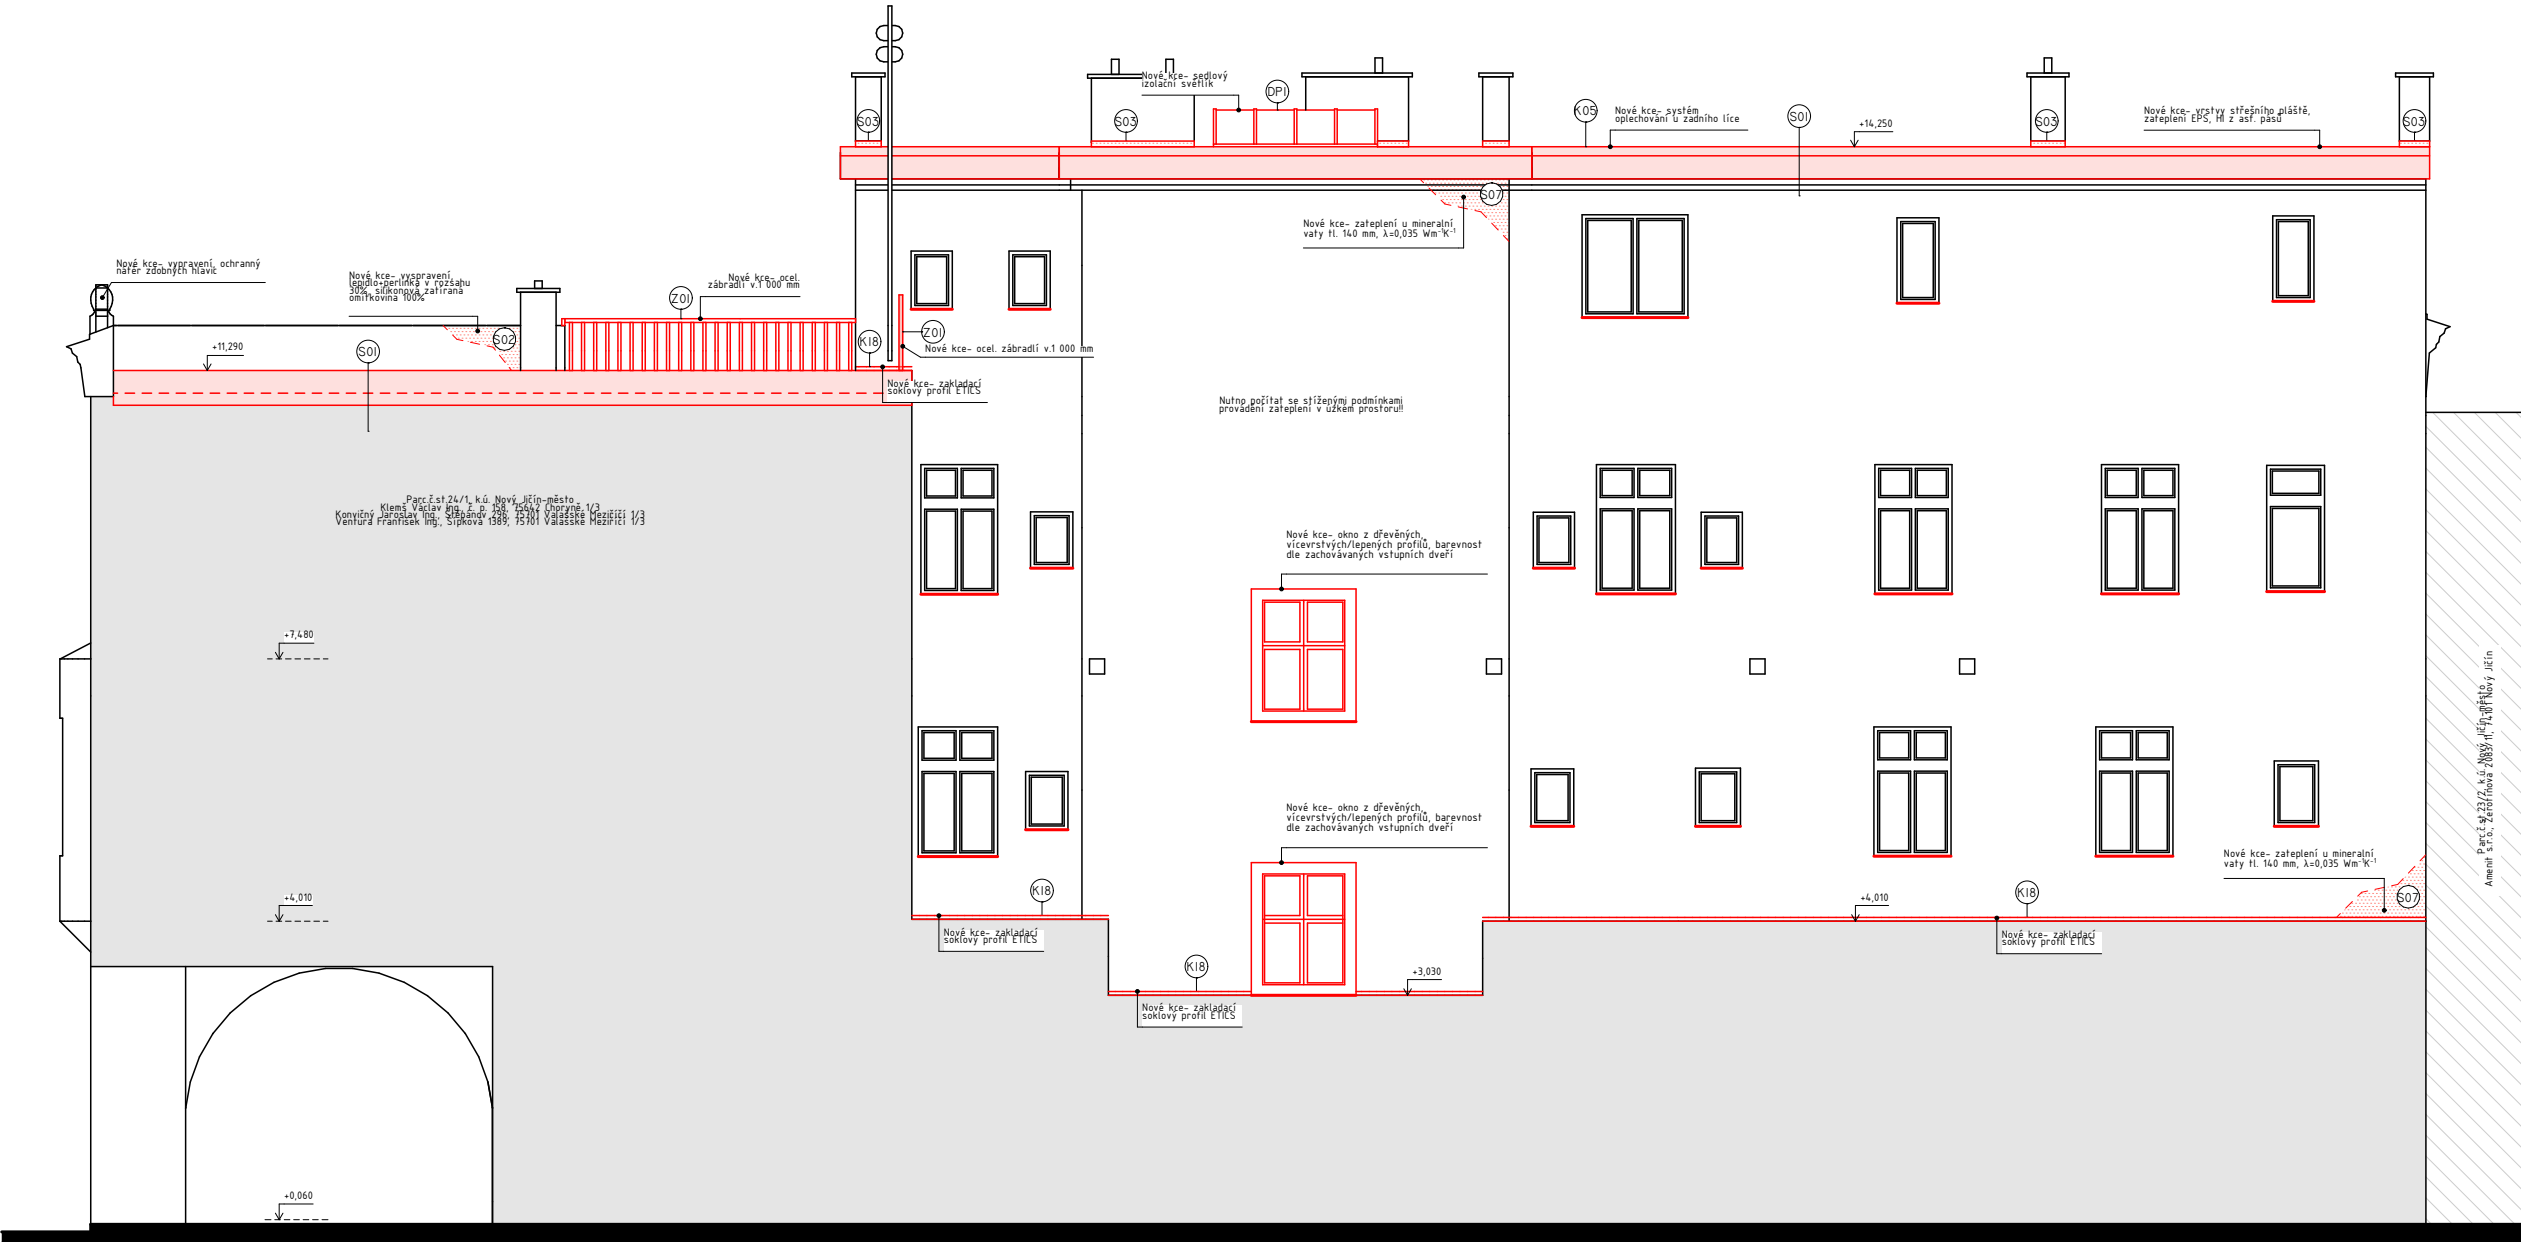

JIHOVÝCHODNÍ POHLED

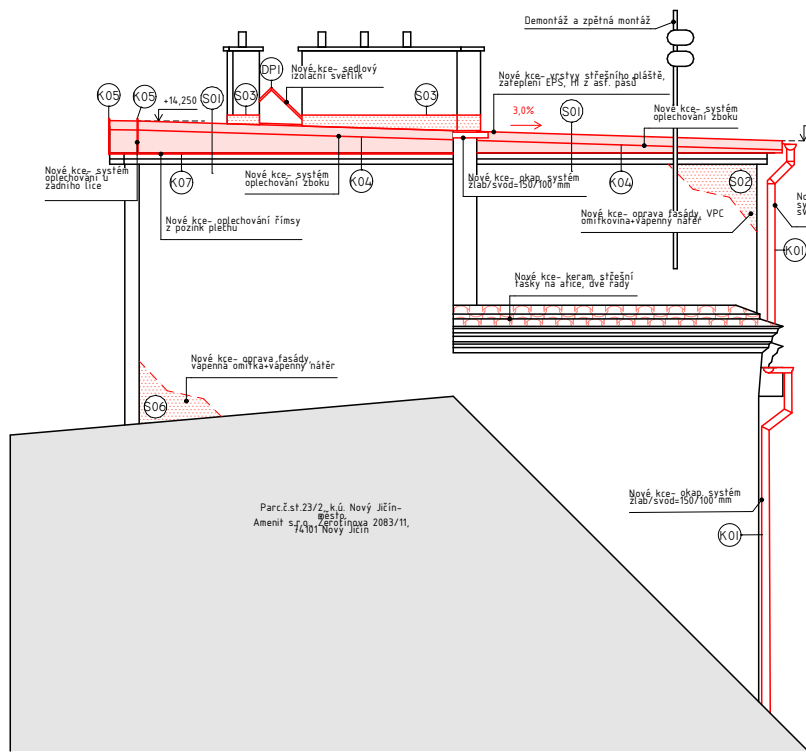

POHLED V PODLOUBÍ

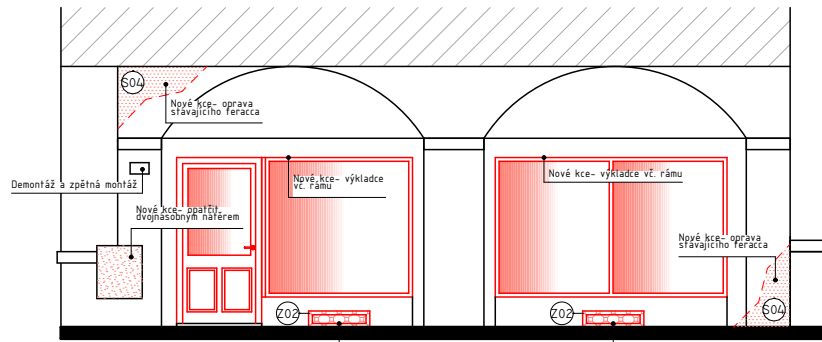

LEGENDA

- STÁVAJÍCÍ KONSTRUKCE
- NOVÉ KONSTRUKCE

<div><div><div>W</div><div>V&V PROJEKČNÍ A INŽENÝRSKÁ ČINNOST S.R.O.</div></div></div>		Zodpovědný projektant: ING. BOHDAN MRÁZEK		Číslo paré:		
Akce: Dům na ul. Dobrovského 39/2-revitalizace		<div></div>				
Vypracoval: ING. VENDULA ZIKMUNDOVÁ 						Stupeň PD: PASPORT
Investor: MĚSTO NOVÝ JIČÍN, MASARYKOVO NÁM.1/1, NOVÝ JIČÍN 741 01						Datum: 03/2024
Název výkresu: NS- POHLEDY						Měřítko: 1:100, 1:50
				Formát: 4xA4		
				Číslo výkresu: D.1.1- 014		