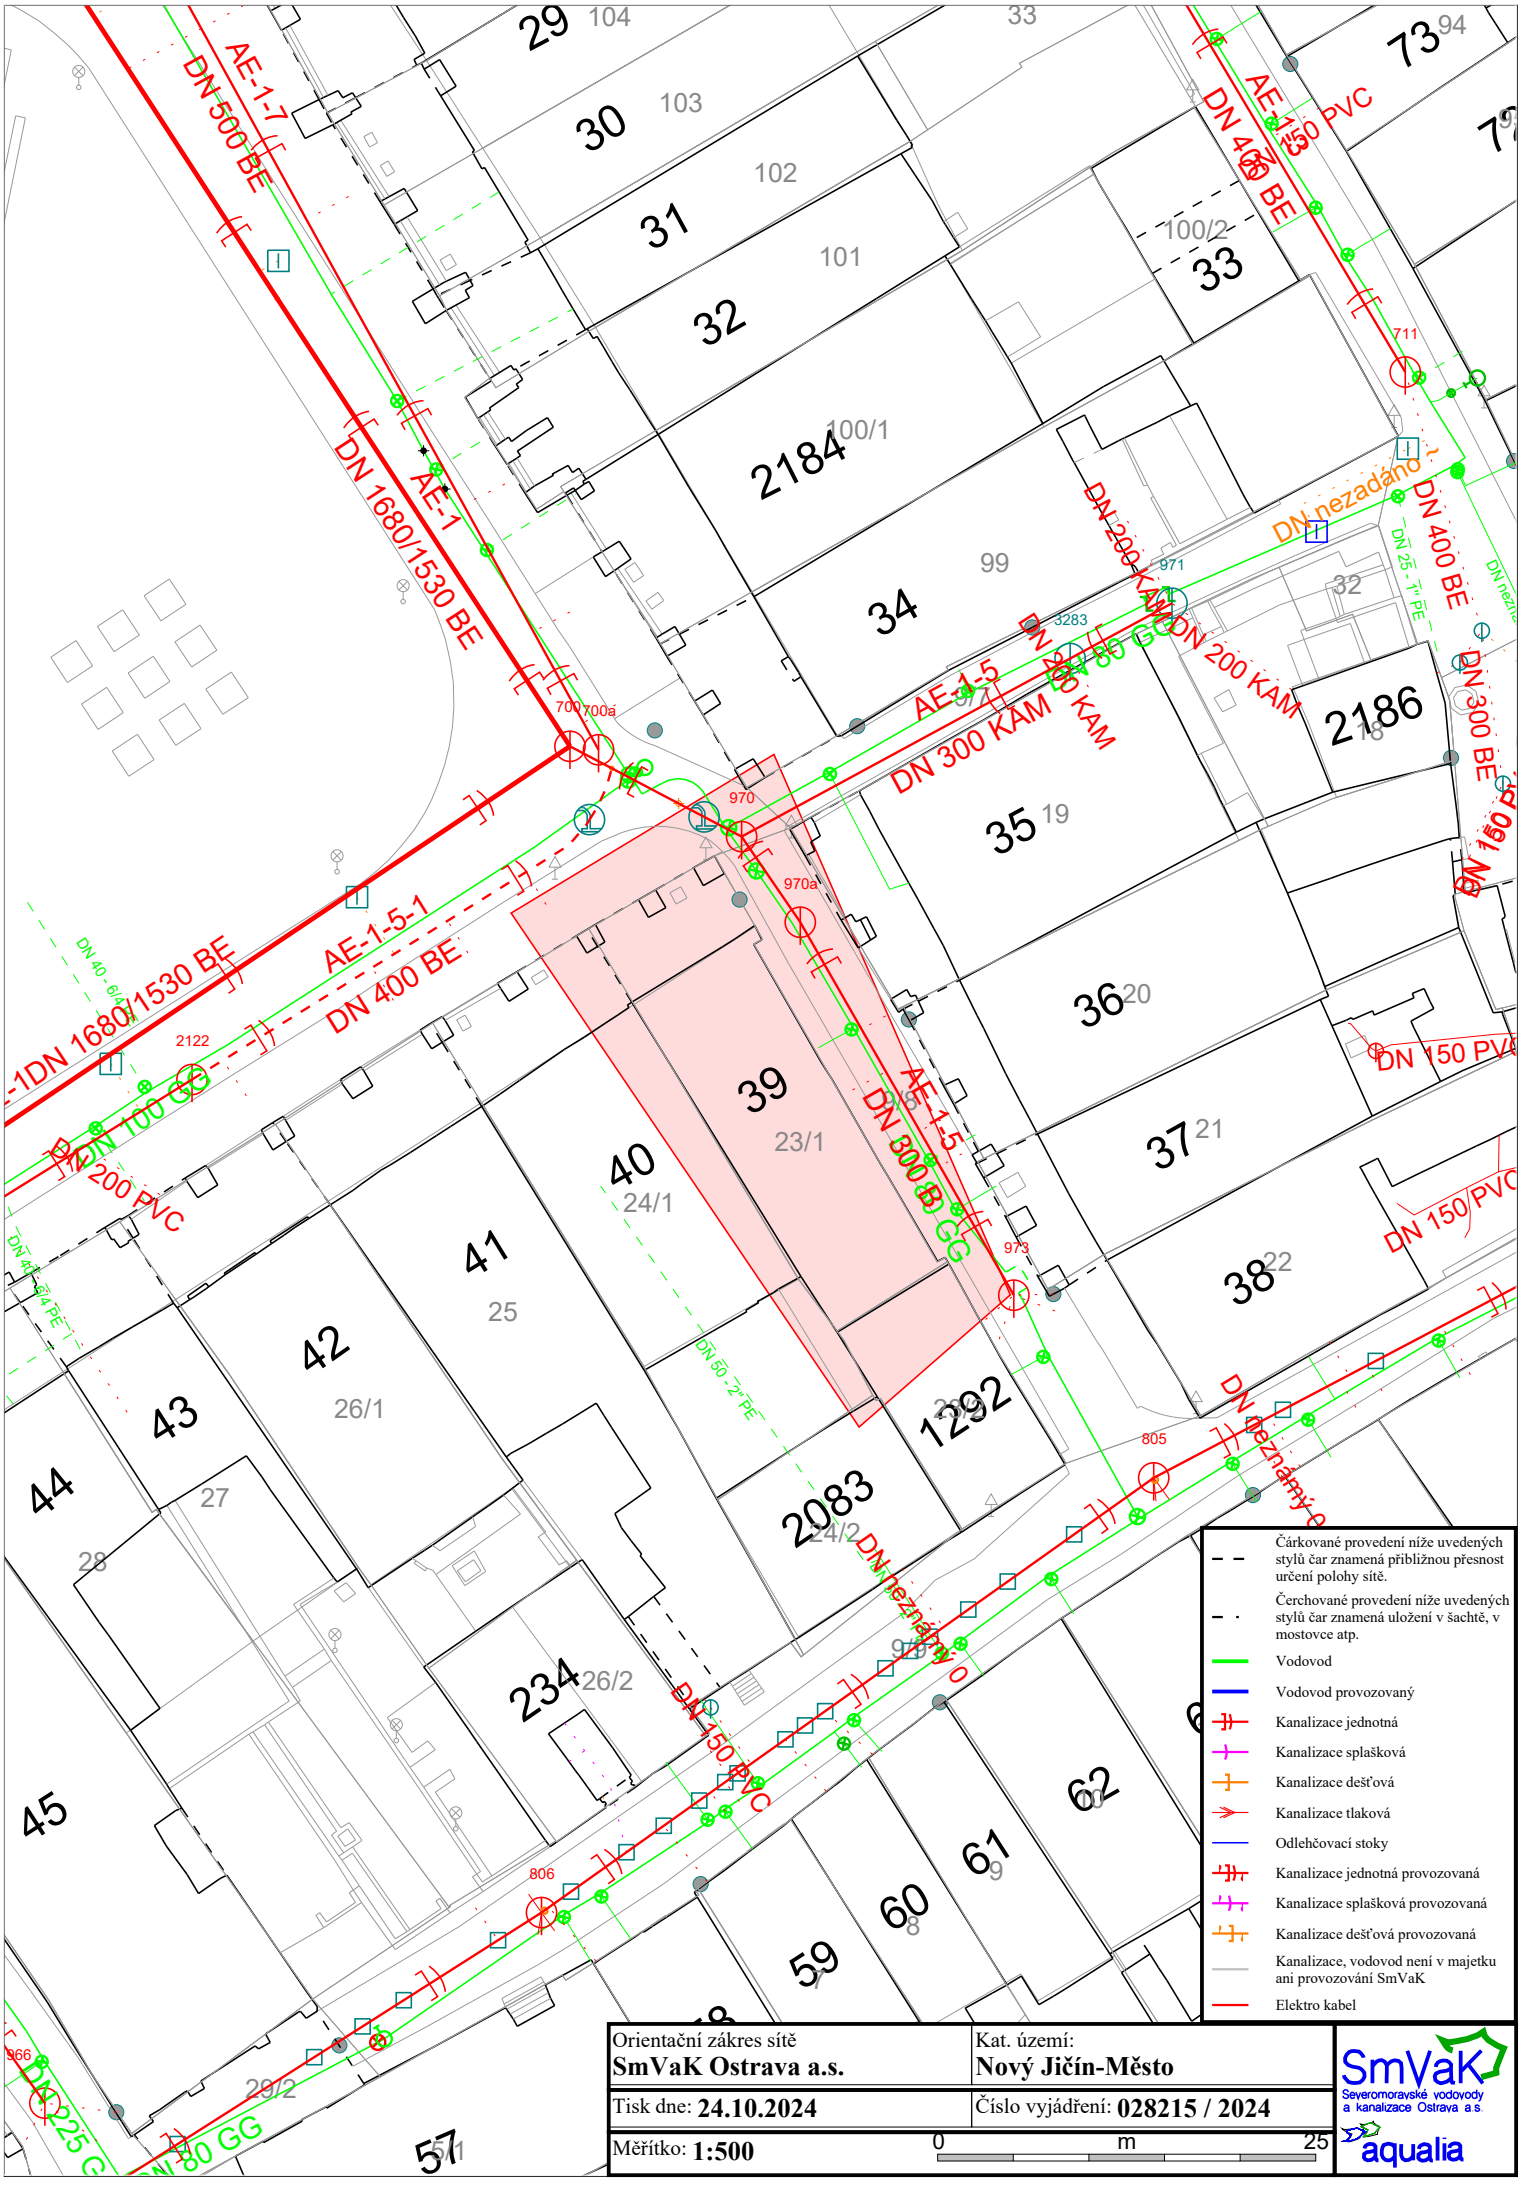
AE-1-7
DN 500 BE
AE-1
DN 1680/1530 BE
AE-1-5-1
DN 400 BE
DN 1680/1530 BE
DN 100 GG
DN 200 PVC
AE-1-5
DN 300 KAM
DN 200 KAM
DN 400 BE
DN 150 PVC
DN nezadáno
DN 300 BE
DN 150 PVC
DN 300 B GG
DN 150/PVC
DN neznámý
DN 150 PVC
DN 225 GG
DN 80 GG
DN 40 - 6/4 PE
DN 50 - 2" PE
DN 25 - 1" PE
700
700a
970
970a
971
973
711
805
806
966
2122
3283
29
104
30
103
31
102
32
101
33
100/2
2184
100/1
34
99
35
19
36
20
37
21
38
22
39
23/1
40
24/1
41
25
42
26/1
43
27
44
28
45
234
26/2
2083
24/2
1292
2186
18
73
94
32
57
29/2
Čárkované provedení níže uvedených stylů čar znamená přibližnou přesnost určení polohy sítě.
Čerchované provedení níže uvedených stylů čar znamená uložení v šachtě, v mostovce atp.
Vodovod
Vodovod provozovaný
Kanalizace jednotná
Kanalizace splašková
Kanalizace dešťová
Kanalizace tlaková
Odlehčovací stoky
Kanalizace jednotná provozovaná
Kanalizace splašková provozovaná
Kanalizace dešťová provozovaná
Kanalizace, vodovod není v majetku ani provozování SmVaK
Elektro kabel
Orientační zákres sítě
SmVaK Ostrava a.s.
Kat. území:
Nový Jičín-Město
Tisk dne: 24.10.2024
Číslo vyjádření: 028215 / 2024
Měřítko: 1:500
0
m
25
SmVaK
Severomoravské vodovody a kanalizace Ostrava a.s.
aqualia