

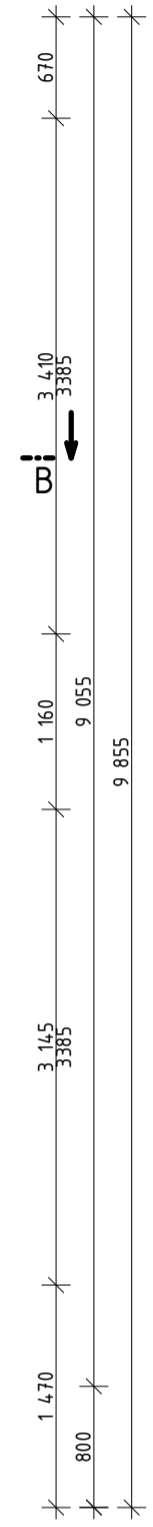
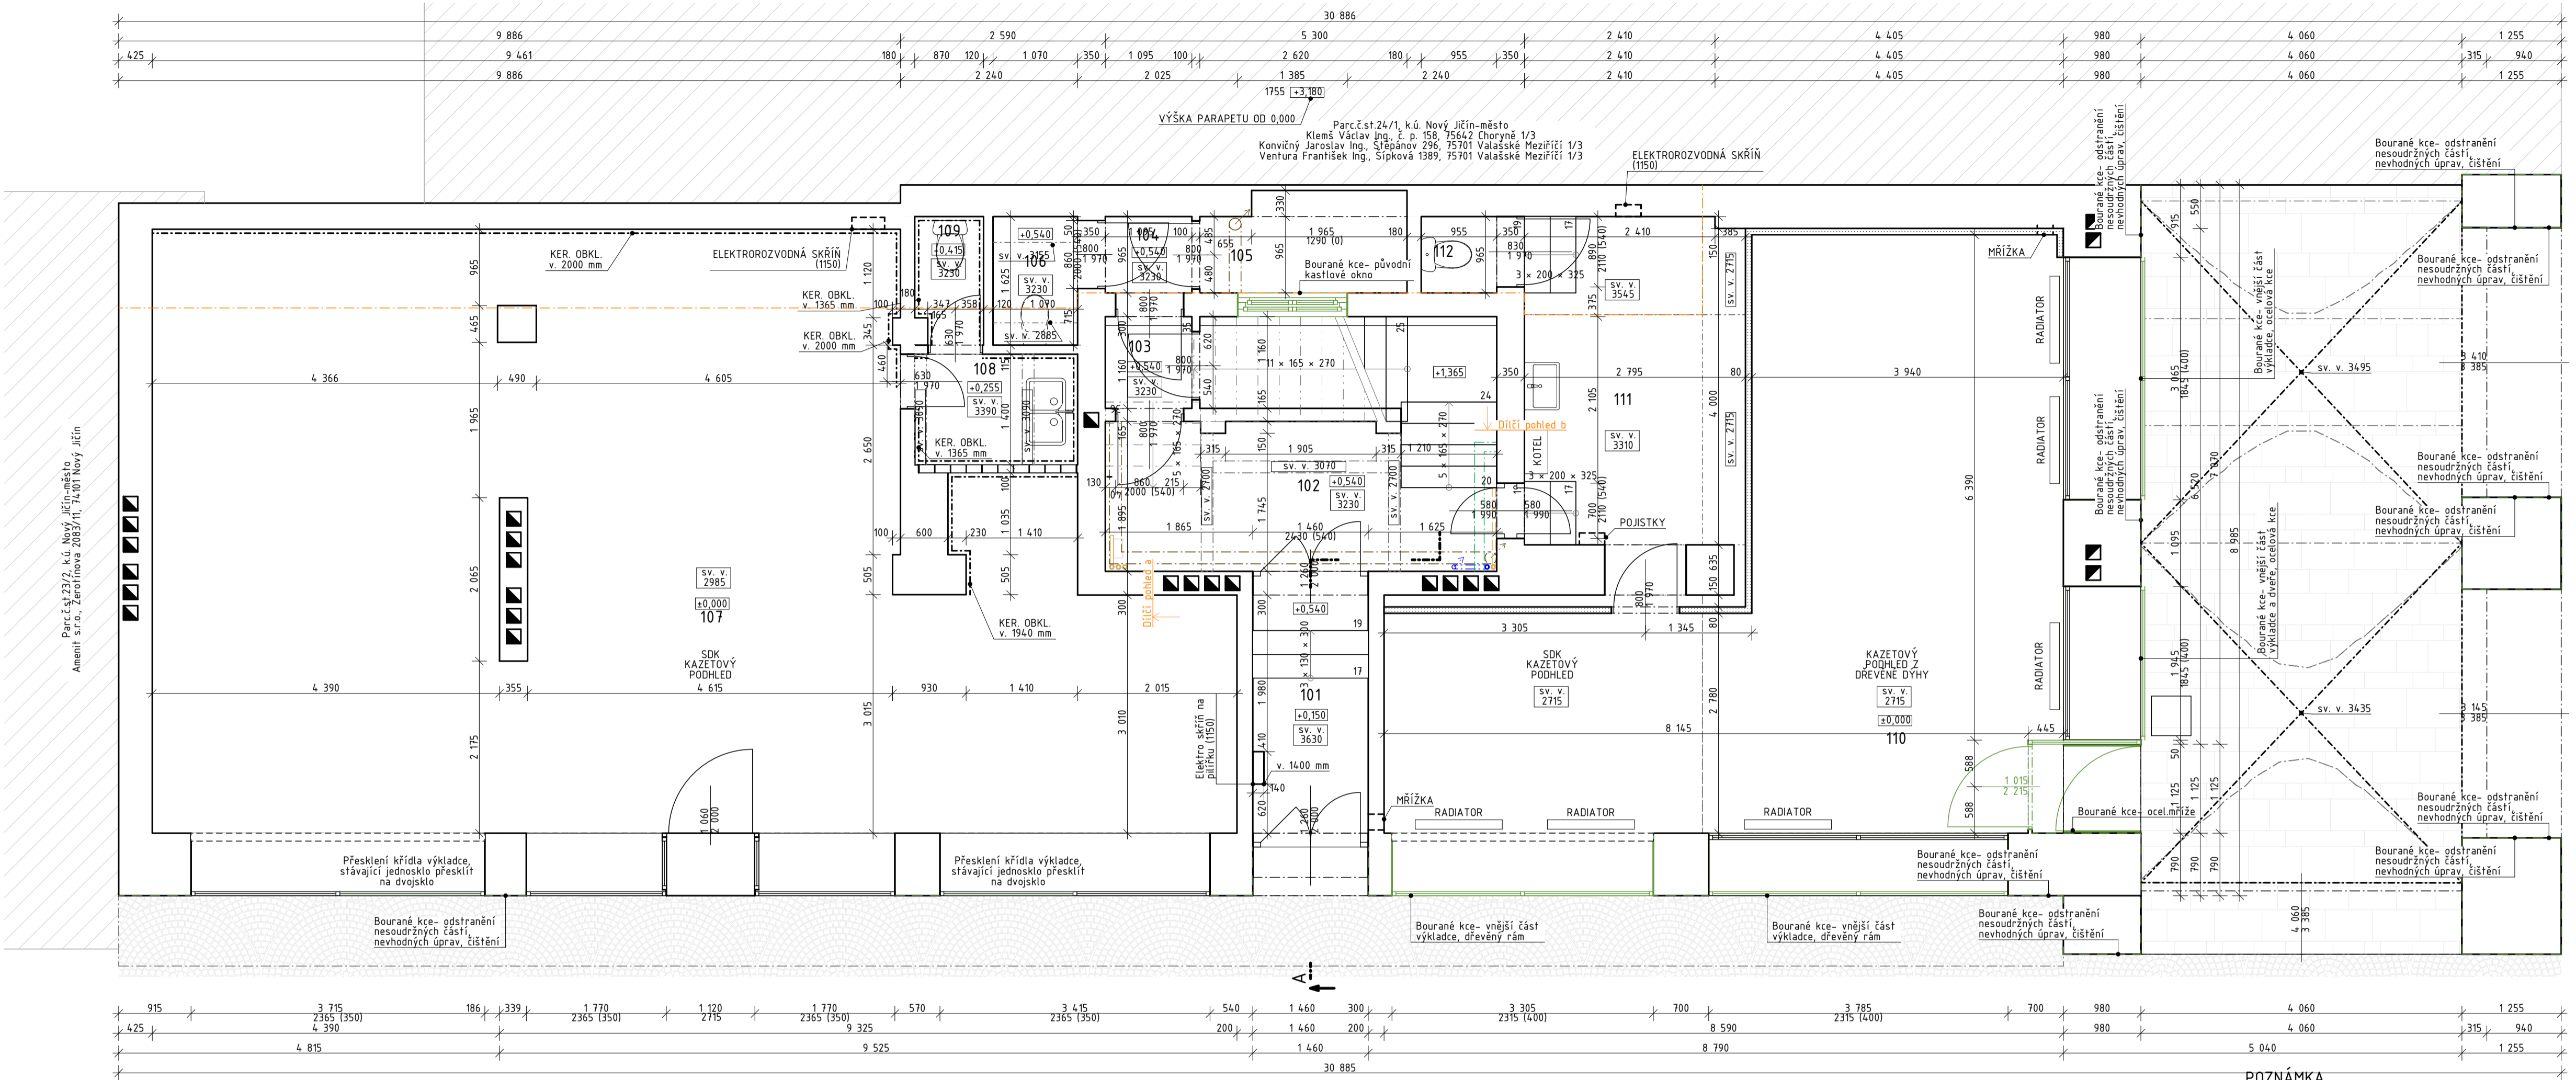


Parcela č. 23/2, k.ú. Nový Jičín-město
Ament s.r.o., Zerotínova 2083/11, 74101 Nový Jičín

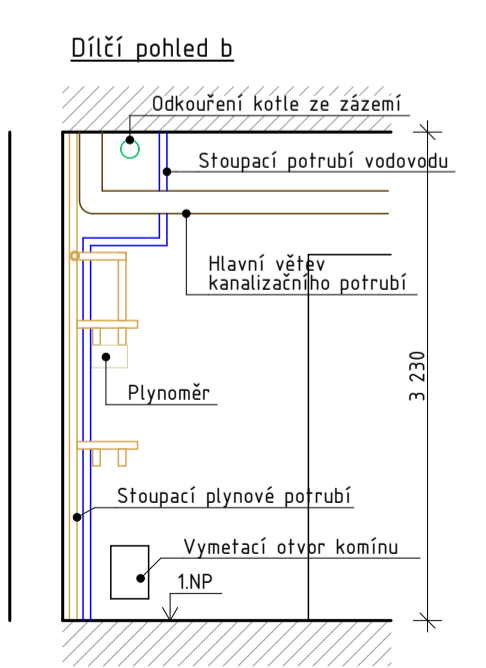

TABULKA MÍSTNOSTÍ				
	Č.	Název místnosti	Nášlapná vrstva	Plocha (m ²)
BYT Č. 5	106	komora, původně wc	Betonová mazanina	1,74
				1,74 m ²
JEDNOTKA Č. 1	107	Prodejna	Koberec	94,00
	108	Zázemí	Keramická dlažba	2,88
	109	wc	Keramická dlažba	1,36
JEDNOTKA Č. 2	110	Prodejna	PVC	52,28
	111	Zázemí	PVC	11,54
	112	wc	PVC	0,92
SPOLEČNÉ PROSTORY				64,74 m ²
	101	Zádveří	Terazzo, Ker. dl.	4,89
	102	Schodiště a chodba	Terazzo, Ker. dl.	13,84
	103	Chodba	Keramická dlažba	1,27
	104	Chodba	Keramická dlažba	1,06
	105	Odpady	Betonová mazanina	3,18
				24,24 m ²
				188,96 m ²

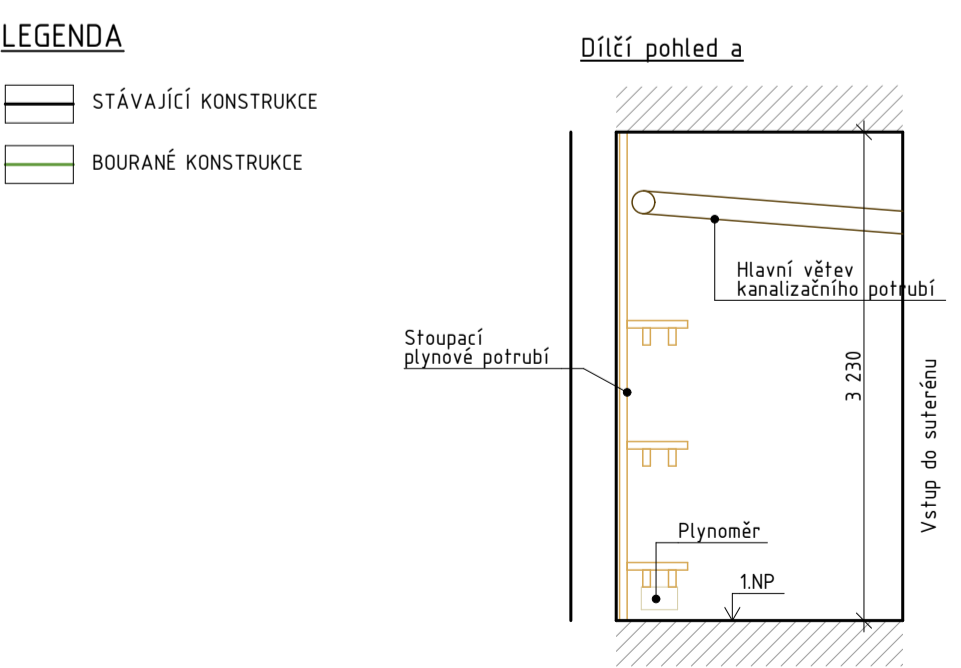

POZNÁMKA

PŘED PROVEDENÍM ZATEPLENÍ/OPRAVY FASÁDY MUSÍ BÝT PROVEDENA ODRHOVÁ A VÝTAŽNÁ ZKOUŠKA PODKLADU, DLE TOHO BUDE STANOVENO, ZDA PODKLADNÍ OMÍTKOVINA FASÁDY BUDE MOCI BYTI ZACHOVÁNA

- PŘI VÝMĚNĚ STŘEŠNÍHO PLÁSTE SE NEBUDOU V PROSTORECH POD STŘECHOU NACHÁZĚT ŽÁDNÉ OSOBY
- V PŘÍPADĚ ZJISTĚNÍ ODÝCHLEK OD PROVEDENÉHO PRŮZKUMU/ZAMĚŘENÍ JE NUTNO PRÁCE ZASTAVIT A INFORMOVAT O TĚTO SKUTEČNOSTI STATIKA/PROJEKTANTA
- PŘI ZATEPLENÍ VNITROBLOKOVÉ STĚNY JE NUTNO POCÍTAT SE ZTÍŽENÝMI PODMINKAMI PROVÁDĚNÍ, NEBOŤ SE JEDNÁ O ÚZKÝ PROSTOR MEZI STAVBAMI
- PŘED ZAŘAZENÍM STAVEBNÍCH PRACÍ BUDOU DOTČENÉ PROSTORY (STŘEŠNÍ KONSTRUKCE) VYKLIZENY

W.V. PROJEKČNÍ
A INŽENÝRSKÁ
ČINNOST S.R.O.

Zodpovědný projektant:
ING. BOHDAN MRAZEK

Číslo paré:

Akce: Dům na ul. Dobrovského 39/2-revitalizace

Vypracoval:	ING. VENDULA ZIKMUNDOVÁ	Stupeň PD:	PASPORT
Investor:	MĚSTO NOVÝ JIČÍN, MASARYKOVO NÁM.1/1, NOVÝ JIČÍN 741 01	Datum:	03/2024
Název výkresu:	BK- PŮDORYS 1.NP	Měřítko:	1:50, 1:1
		Formát:	804x420 mm
		Číslo výkresu:	D.1.1- 002