

KATASTRY  
PARCELNÍ ČÍSLA  
DRUH POVRCHU  
VZDÁLENOSTI ŠACHET  
OZNAČENÍ ŠACHET

Žilina u Nového Jičína									
1834/1		645						646/1	
asf.kom.	chodník	trava	zp.pl.		trava	beton		zamk.dl.	tráva
2.11	3.16		5.67		7.22		10.60	4.51	0.70
S5061			S1	LOM			S2	S3	S4

## SMĚROVÉ POMĚRY

LEGENDA TYPŮ ČAR  
PŮVODNÍ TERÉN  
HRUBÉ TERÉNNÍ ÚPRAVY  
UPRAVENÝ TERÉN

MĚŘÍTKA 1:100/100

## Splašková kanalizace

### KÓTA UPRAVENÉHO TERÉNU

HLOUBKA DNA POTRUBI

## KÓTA DNA POTRUBÍ

KÓTA PŮVODNÍHO TERÉNU


SROVNÁVACÍ ROVINA


STANIČENÍ [km/m]

PROFIL[mm]—MATERIÁL—DÉLKA[m]

SKLON[promile]–DÉLKA[m]

## ULOŽENÍ

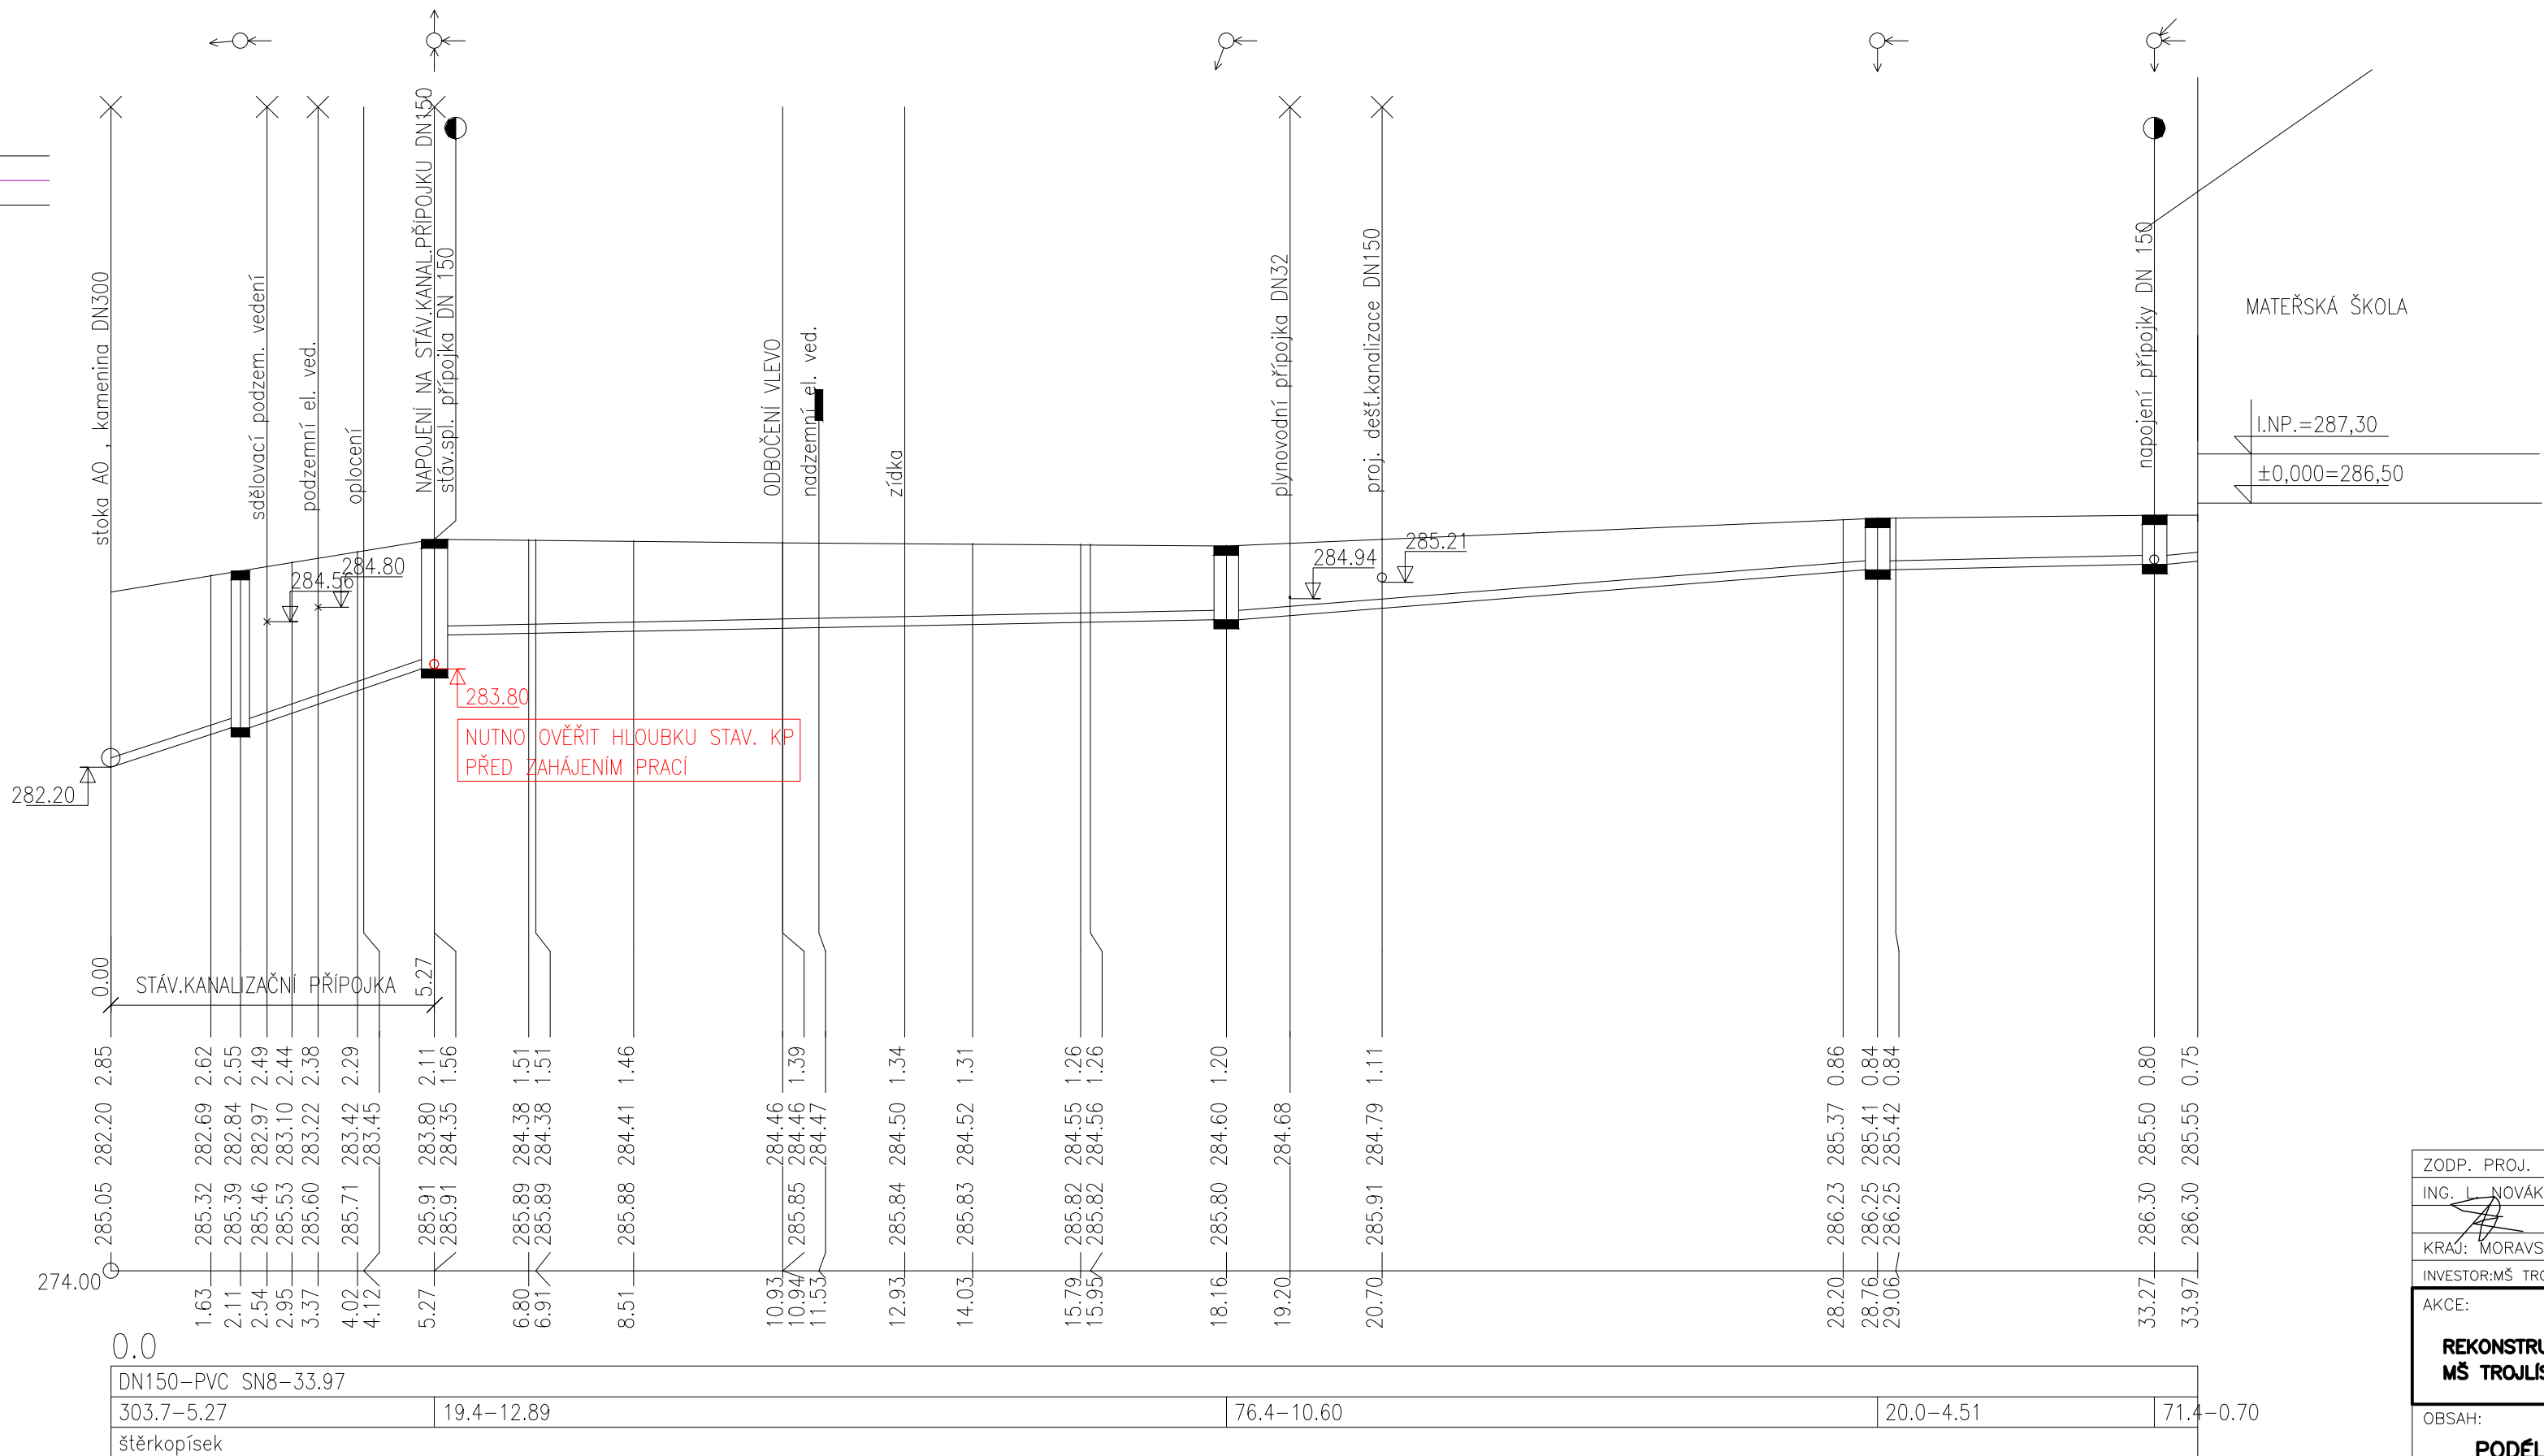

ZODP. PROJ.	NAVRHL	KRESLIL	VED. PROJ.	<b>Ing. Lubomír Novák-AVONA</b> projekce, inženýring, stavební činnost IČO 12650757, DIČ CZ5805092392 741 01 Nový Jičín, Divadelní 14 tel.: 556 709 267, 603 540 643
ING. L. NOVÁK		K.VALOVÁ		
				
KRAJ: MORAVSKOSLEZSKÝ		Mě.Ú: NOVÝ JIČÍN		
INVESTOR:MŠ TROJLÍSTEK NOVÝ JIČÍN, MÁCHOVA 62, PO., 741 01 NOVÝ JIČÍN				
AKCE:  <b>REKONSTRUKCE KANALIZACE U OBJEKTU          MŠ TROJLÍSTEK NOVÝ JIČÍN – ŽILINA</b>				FORMÁT 3 A4  DATUM 04/2018  ÚČEL DPS  ARCH. ČÍSLO 041/2018
OBSAH:  <b>PODELNÝ PROFIL SPLAŠKOVÉ KANALIZACE</b>				MĚŘITKO: <b>1:100/100</b>  ČÍSLO VÝKRESU: <b>D.3.1.</b>