

KATASTRY
PARCELNÍ ČÍSLA
DRUH POVRCHU
VZDÁLENOSTI ŠACHET
OZNAČENÍ ŠACHET

Žilina u Nového Jičína				
1592/1	646/1	645		
osf.korhnezp.pl	trava	zámk.dl.	zpev.pl.	
3.59	7.04	9.30	4.64	11.14
S1		S2	S3	S4
S5 1				

SMĚROVÉ POMĚRY

LEGENDA TYPŮ ČAR
PŮVODNÍ TERÉN
HRUBÉ TERÉNNÍ ÚPRAVY
UPRAVENÝ TERÉN

MĚŘÍTKA 1:100/100

KÓTA UPRAVENÉHO TERÉNU

HLOUBKA DNA POTRUBÍ

KÓTA DNA POTRUBÍ

KÓTA PŮVODNÍHO TERÉNU


SROVNÁVACÍ ROVINA

STANIČENÍ [km/m]


PROFIL[mm]–MATERIÁL–DĚLKA[m]

SKLON[promile]–DĚLKA[m]

ULOŽENÍ

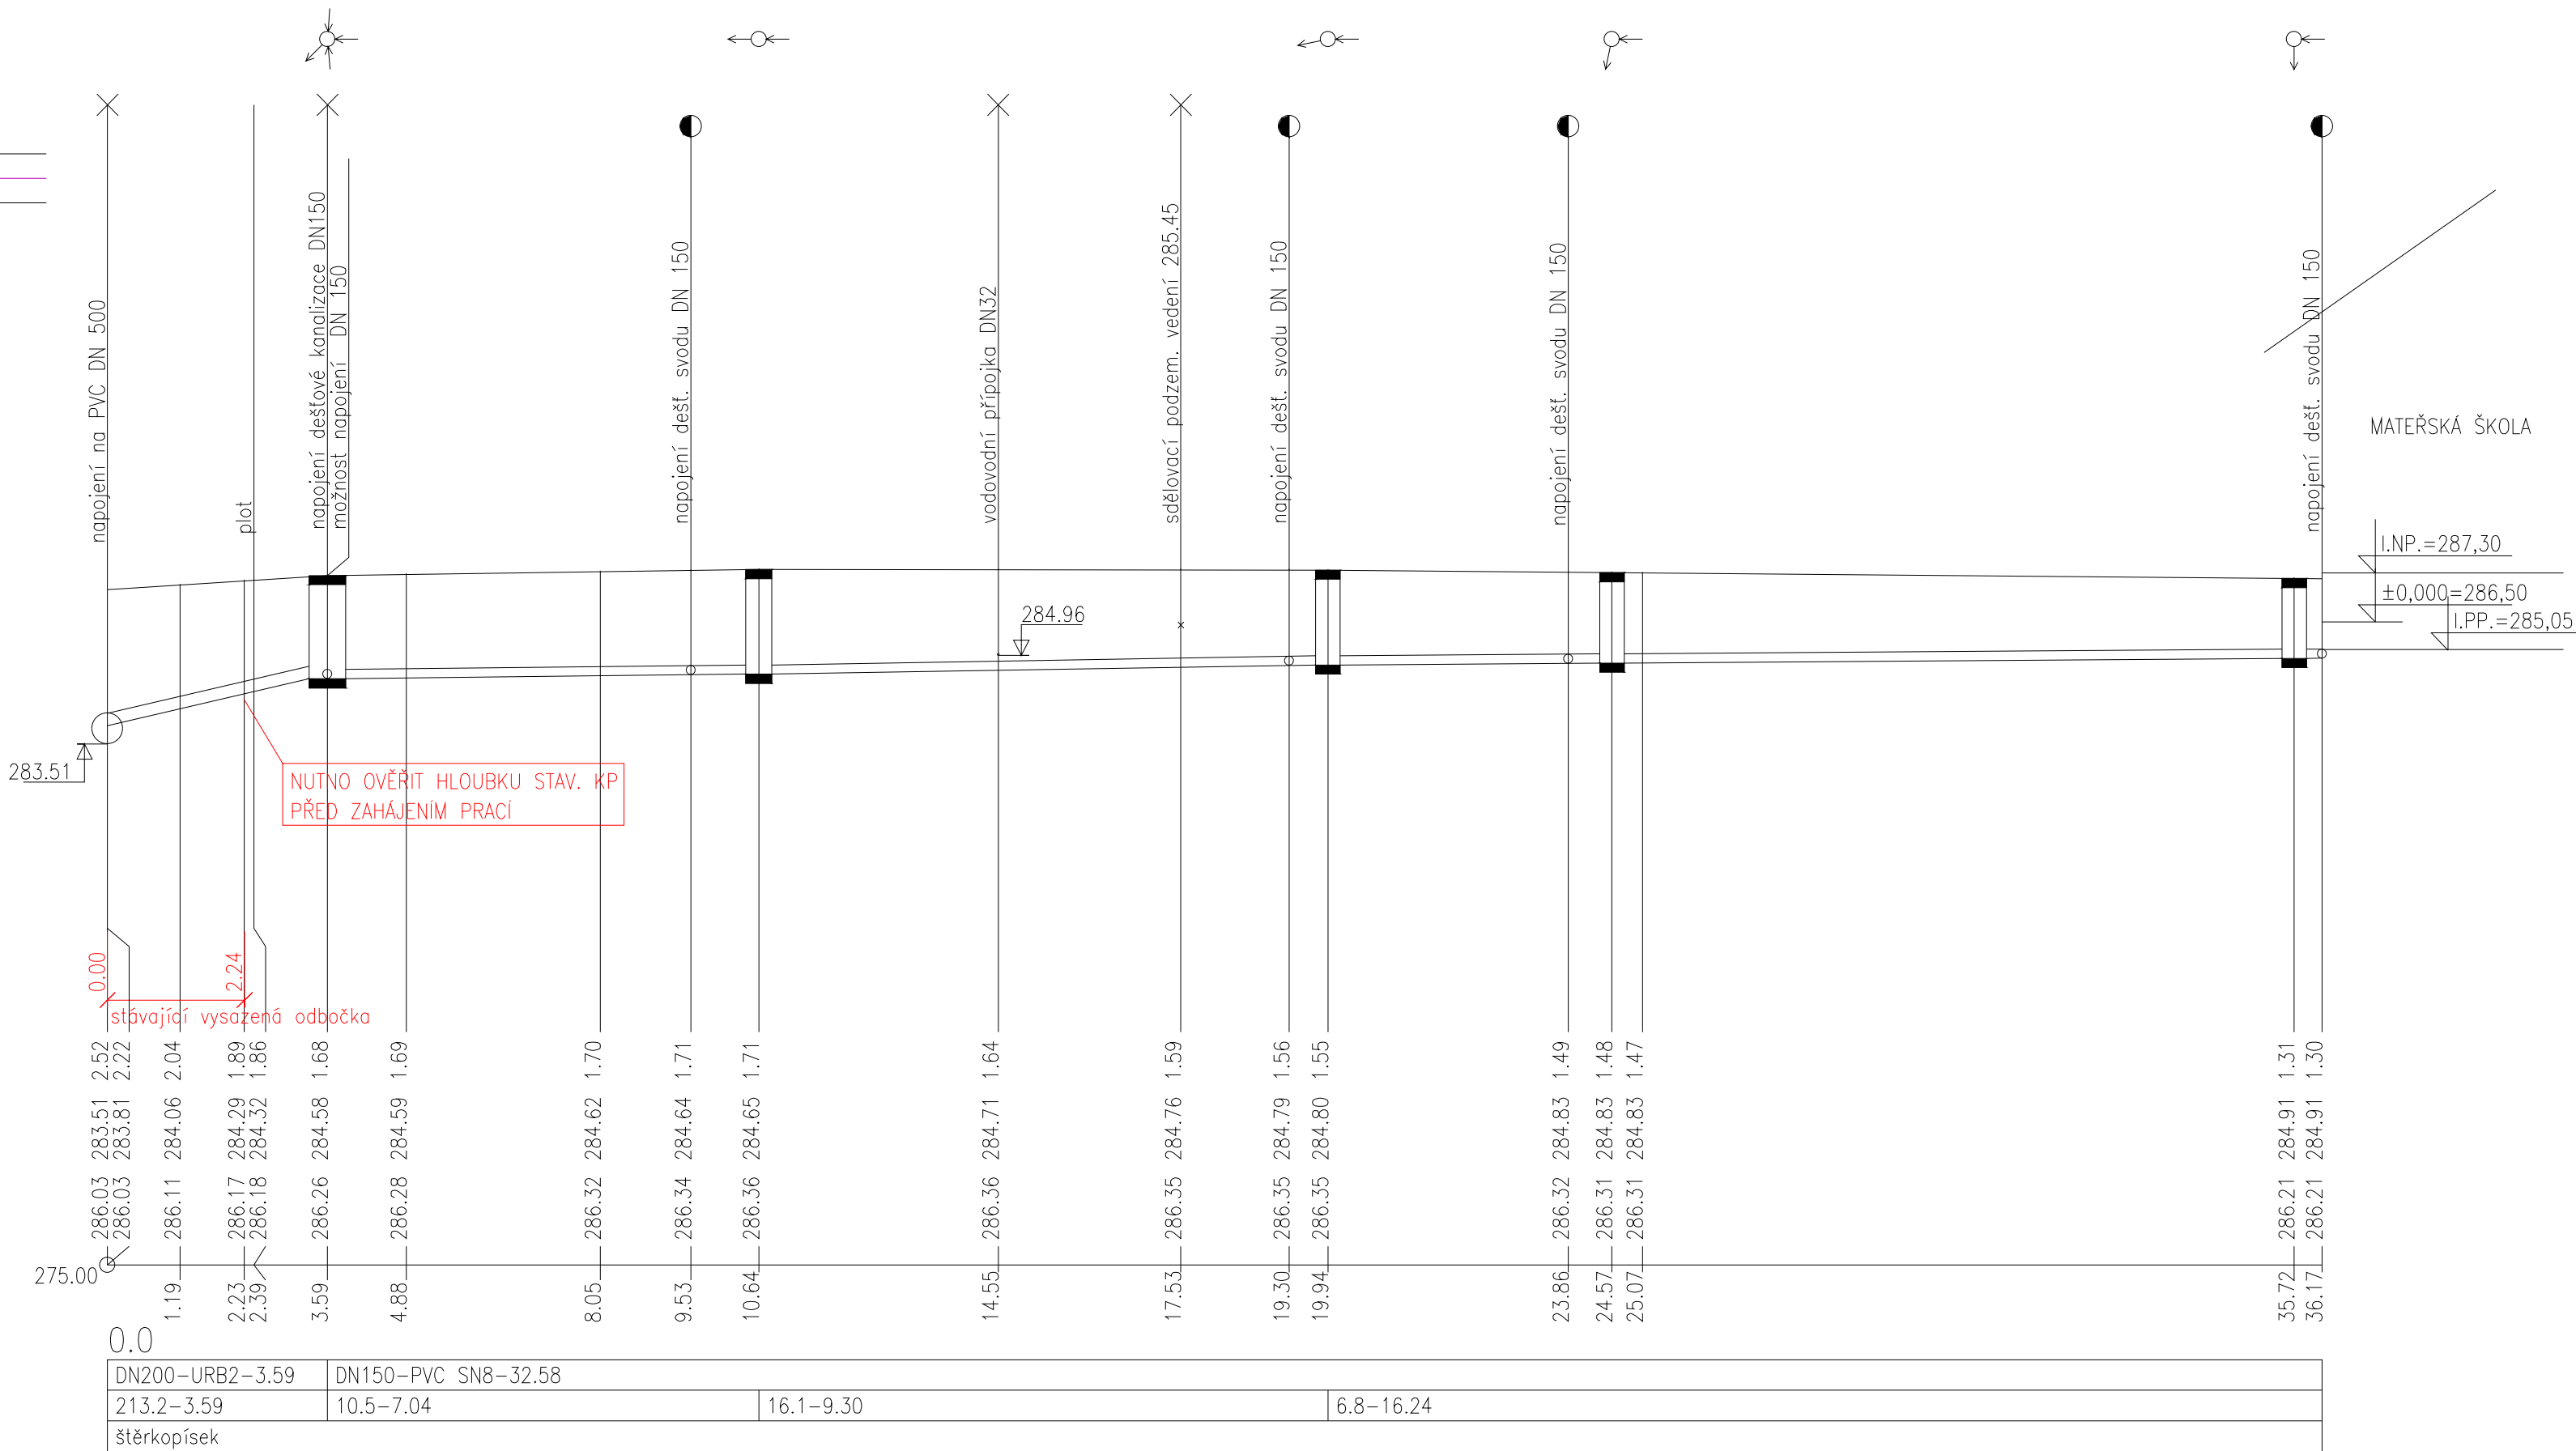

Žilina u Nového Jičína	
646/1	645
trava	zámk.dl.
8.79	3.70
S1	S6

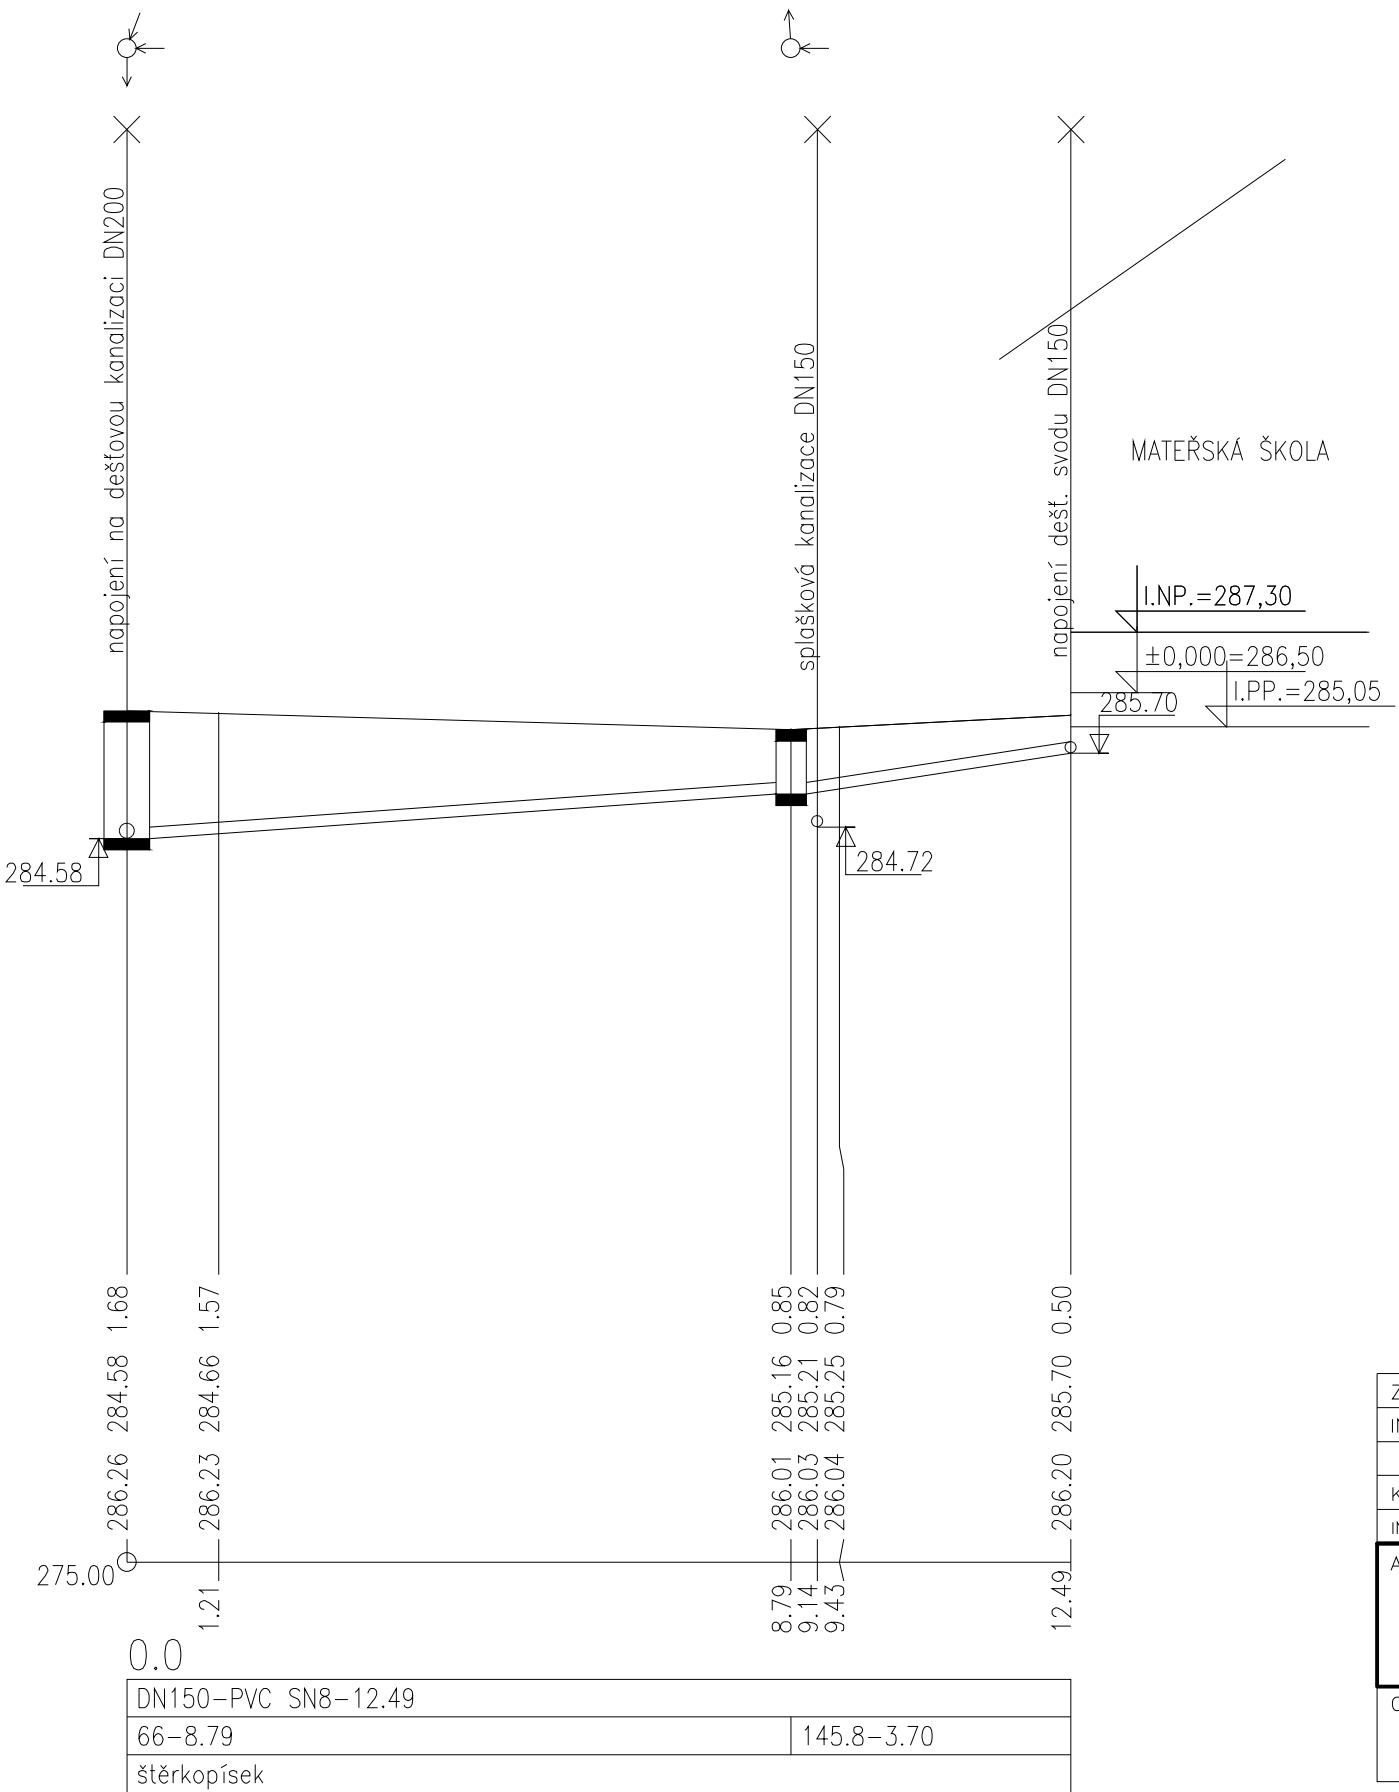

ZODP. PROJ.	NAVRHL	KRESLIL	VED. PROJ.	Ing. Lubomír Novák–AVONA	
ING. L. NOVÁK		K.VALOVÁ		projekce, inženýring, stavební činnost IČO 12650757, DIČ CZ5805092392 741 01 Nový Jičín, Divadelní 14 tel.: 556 709 267, 603 540 643	
KRAJ: MORAVSKOSLEZSKÝ				Mě.Ú: NOVÝ JIČÍN	
INVESTOR:MŠ TROJLÍSTEK NOVÝ JIČÍN, MÁCHOVA 62, PO., 741 01 NOVÝ JIČÍN					
AKCE:				FORMÁT	4 A4
REKONSTRUKCE KANALIZACE U OBJEKTU MŠ TROJLÍSTEK NOVÝ JIČÍN – ŽILINA				DATUM	04/2018
				ÚČEL	DPS
				ARCH. ČÍSLO	041/2018
OBSAH:				MĚŘITKO:	ČÍSLO VÝKRESU:
PODÉLNÝ PROFIL DEŠŤOVÉ KANALIZACE				1:100/100	D.3.2.