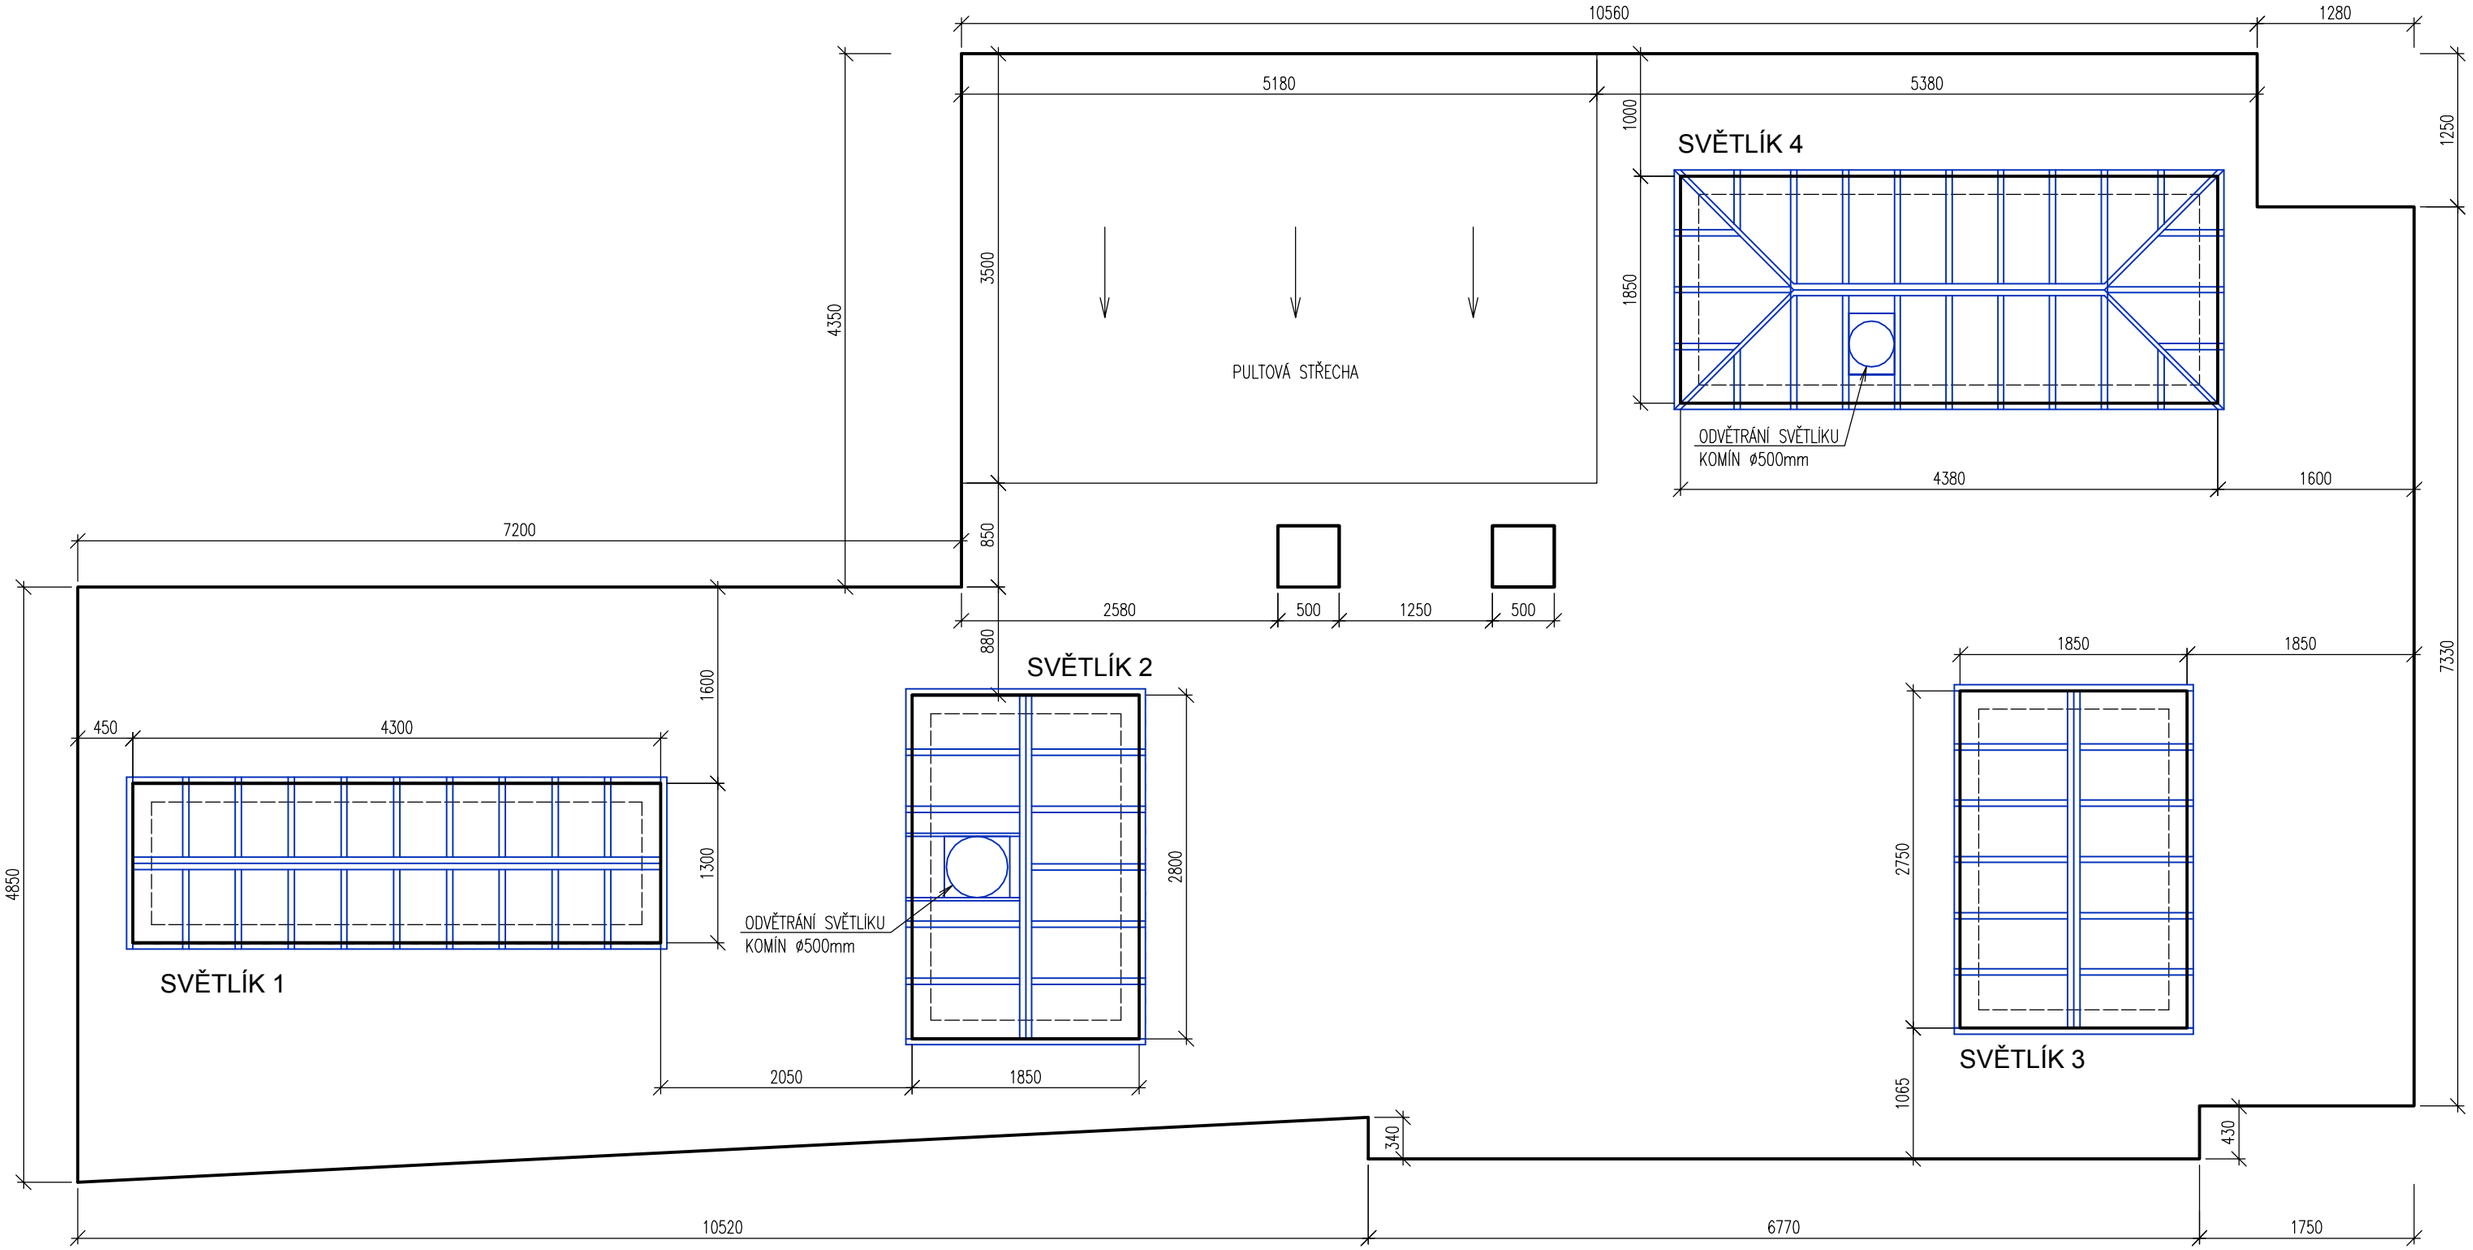

INVESTOR :	Město Nový Jičín Masarykovo nám. 1, 741 01 Nový Jičín
NAVRHL	Ing. arch. Oldřich Poul
ZODP. PROJ.	Ing. arch. Ivo Domorák
KRESLIL	Ing. arch. Oldřich Poul

NÁZEV :

VÝMĚNA KONSTRUKCE SVĚTLÍKŮ

Masarykovo nám. 26/15

parcela č. st. 107, k.ú. Nový Jičín - Město

OBSAH : PŮDORYS STŘECHY - STÁVAJÍCÍ STAV

ARCHITRÁV s.r.o.
projekční ateliér
Nerudova 28
Nový Jičín 741 01
tel. 556 / 70 50 70
e-mail: arch@applet.cz

DATUM	BŘEZEN 2018
ÚČEL :	OHLÁŠENÍ STAVBY
FORMÁT:	A3
MĚŘÍTKO: 1:50	VÝKRES ČÍSLO 01