
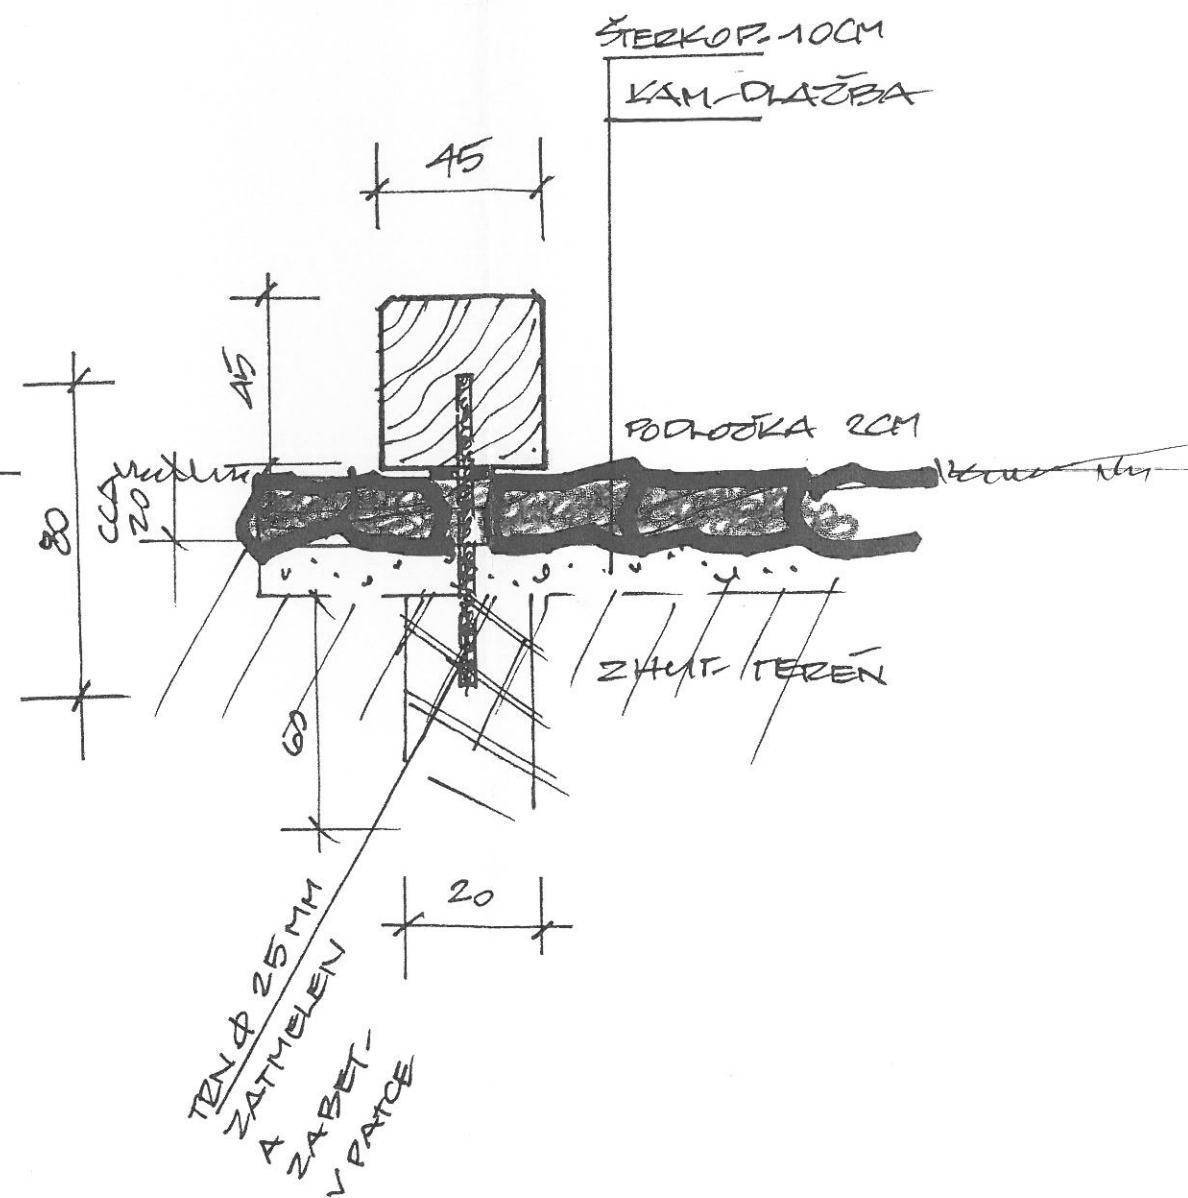
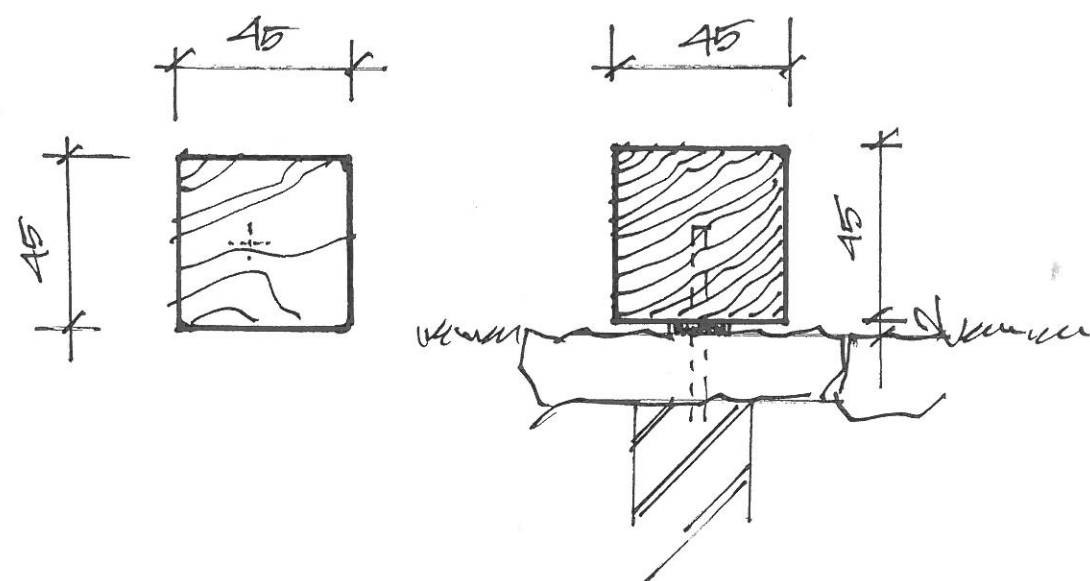


MATERIÁL - DŘEVO PŘÍSLUŠNÉHO STROMU /SLABSI ŘEZIVO SPOJENO SVORNÍKY/HPLH/
NEBO DUB /BUK/
BAREVNOST PŘÍRODNÍ /BEZ BARVY LUXOL/

NA LAVICI NÁZEV PŘÍSLUŠNÉHO STROMU /LITINOVÁ-NEREZ PÍSMENKA/

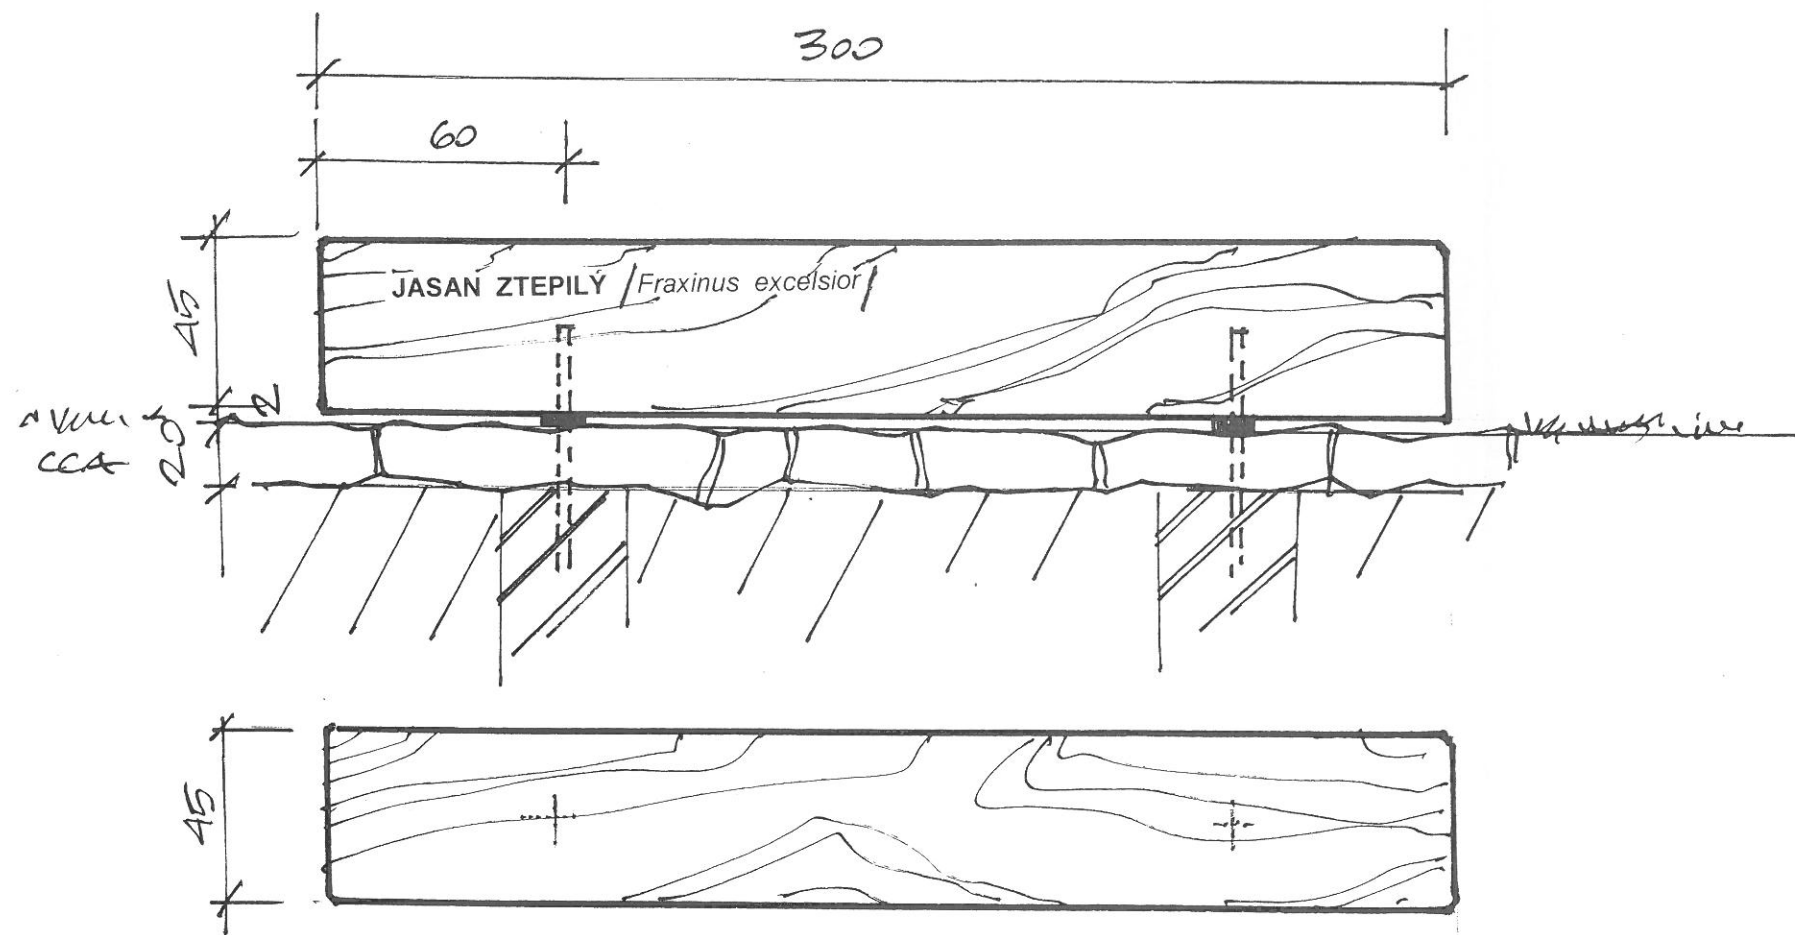


E


PARKOVÝ LES

NOVÝ JIČÍN SKALKY

ZVĚROKRUH LAVICE, ŠPALEK M 1:20

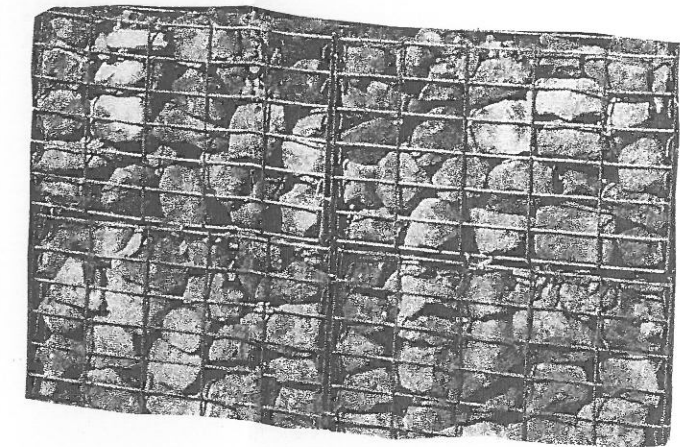

GABIONY 50/50/50
OKA SÍŤE 10/15 CM
POTŘEBA 270 KS



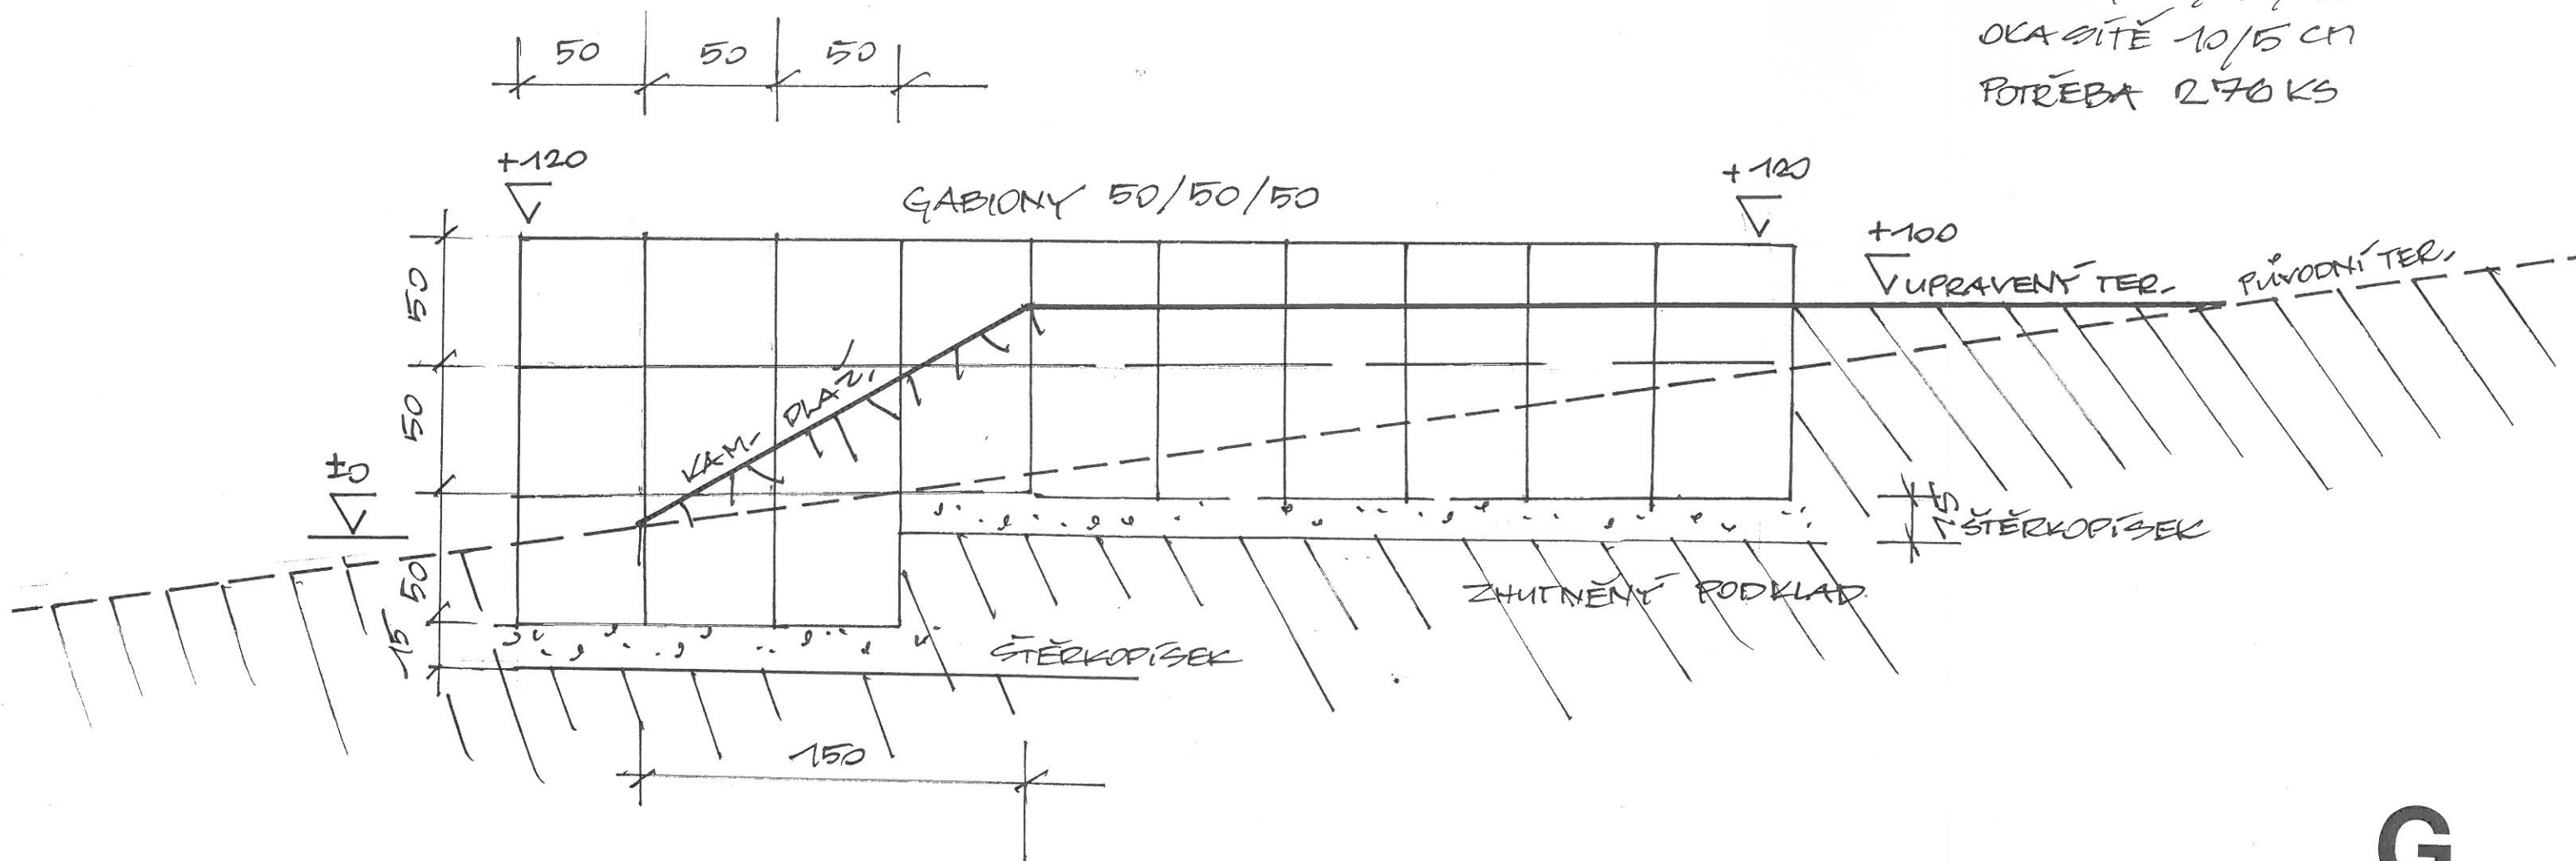


G

PARKOVÝ LES

NOVÝ JIČÍN SKALKY

ZVĚROKRUH ZÍDKA Z GABIONŮ M 1:25

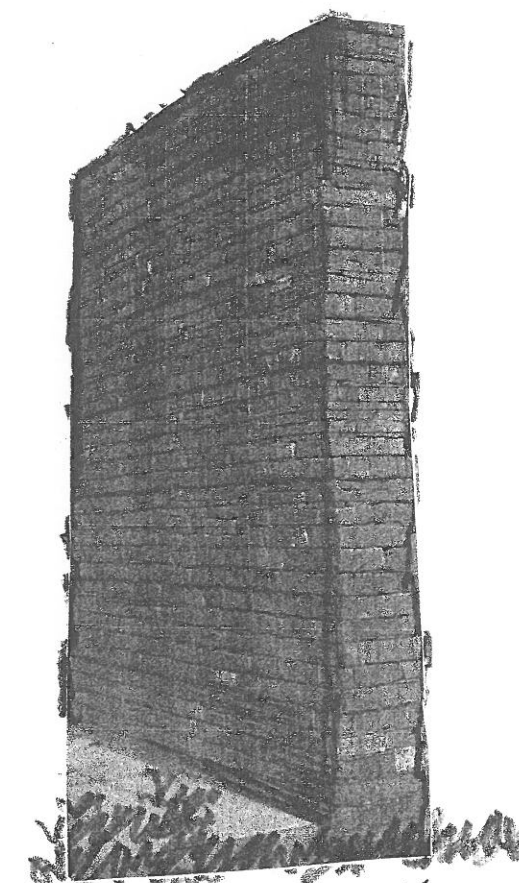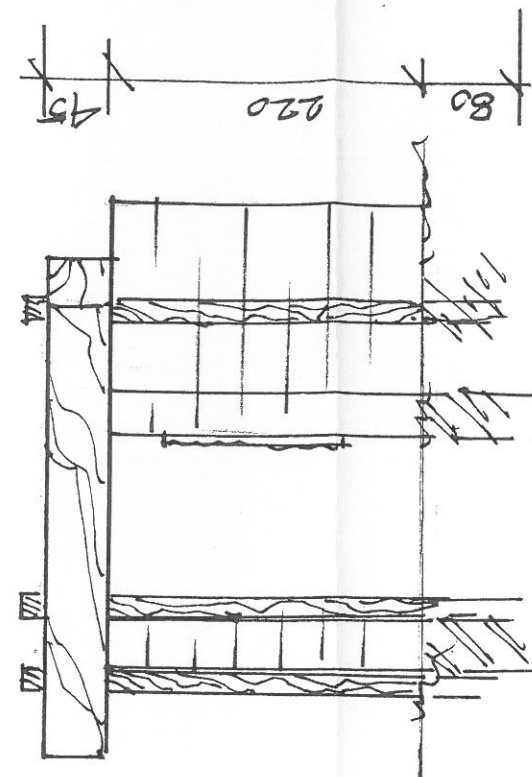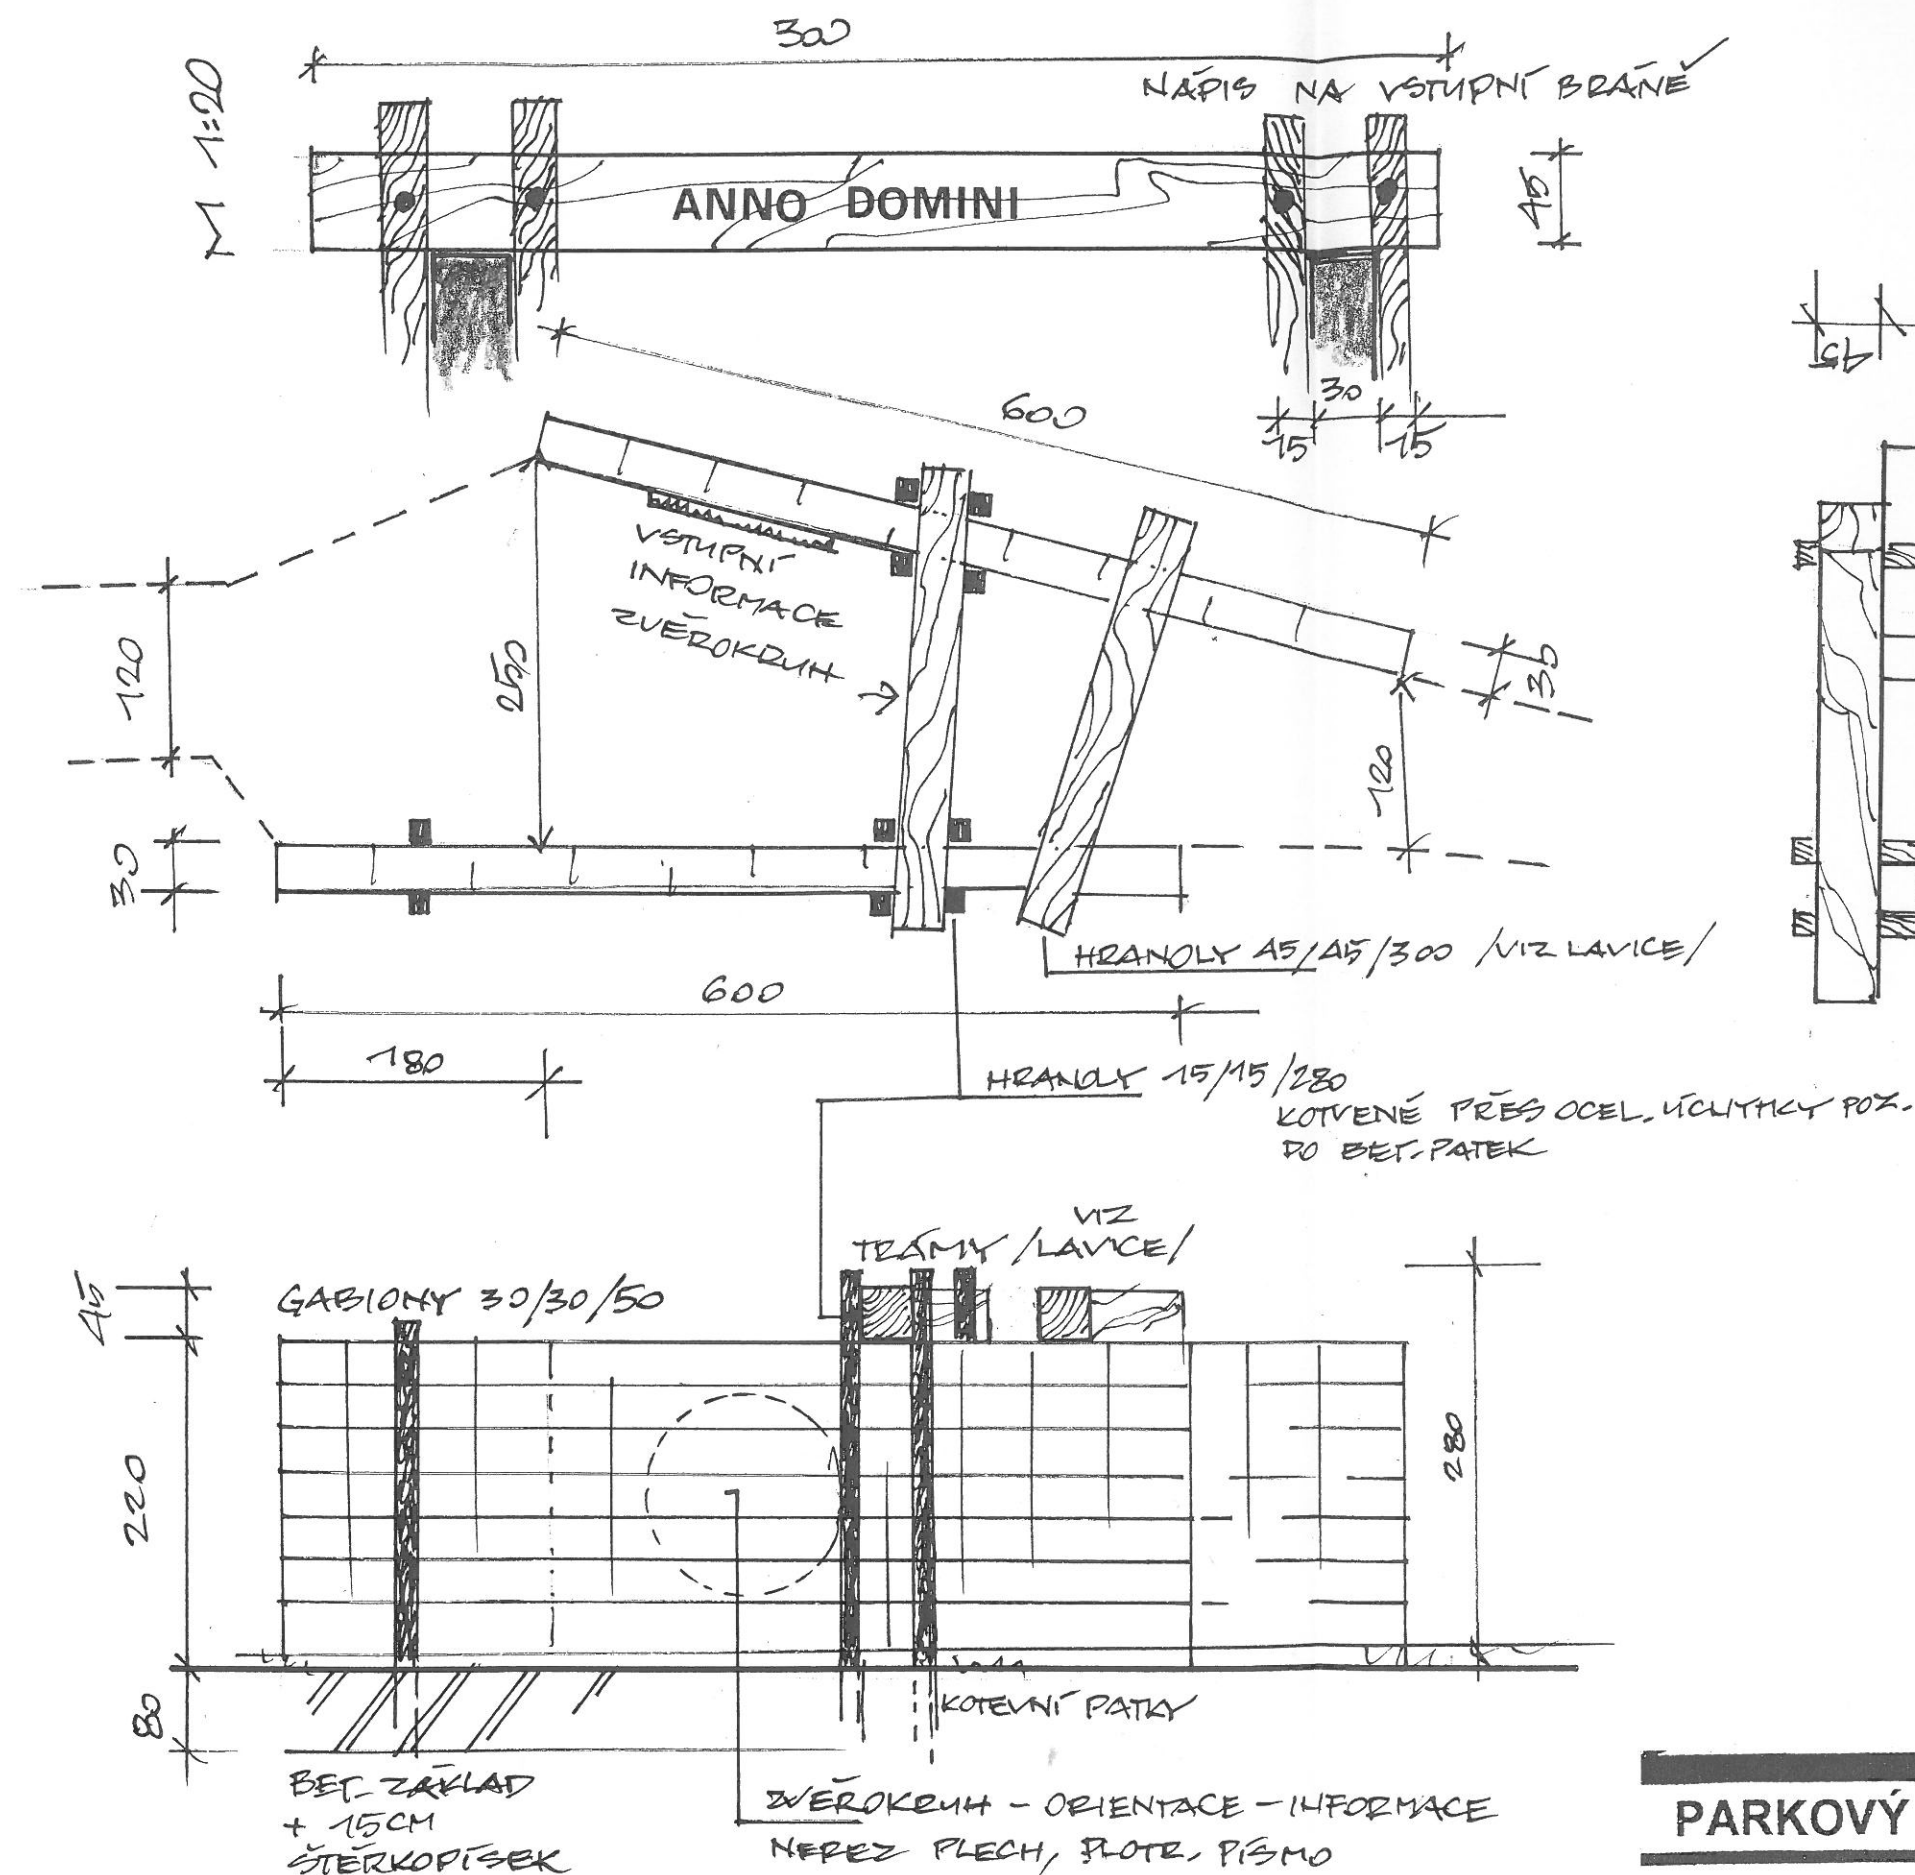


GABIONOVÁ ZĚD
30/30/50
POTŘEBA
168 KG

H

PARKOVÝ LES

NOVÝ JIČÍN SKALKY

ZVĚROKRUH /VSTUPNÍ BRÁNA M 1: 50

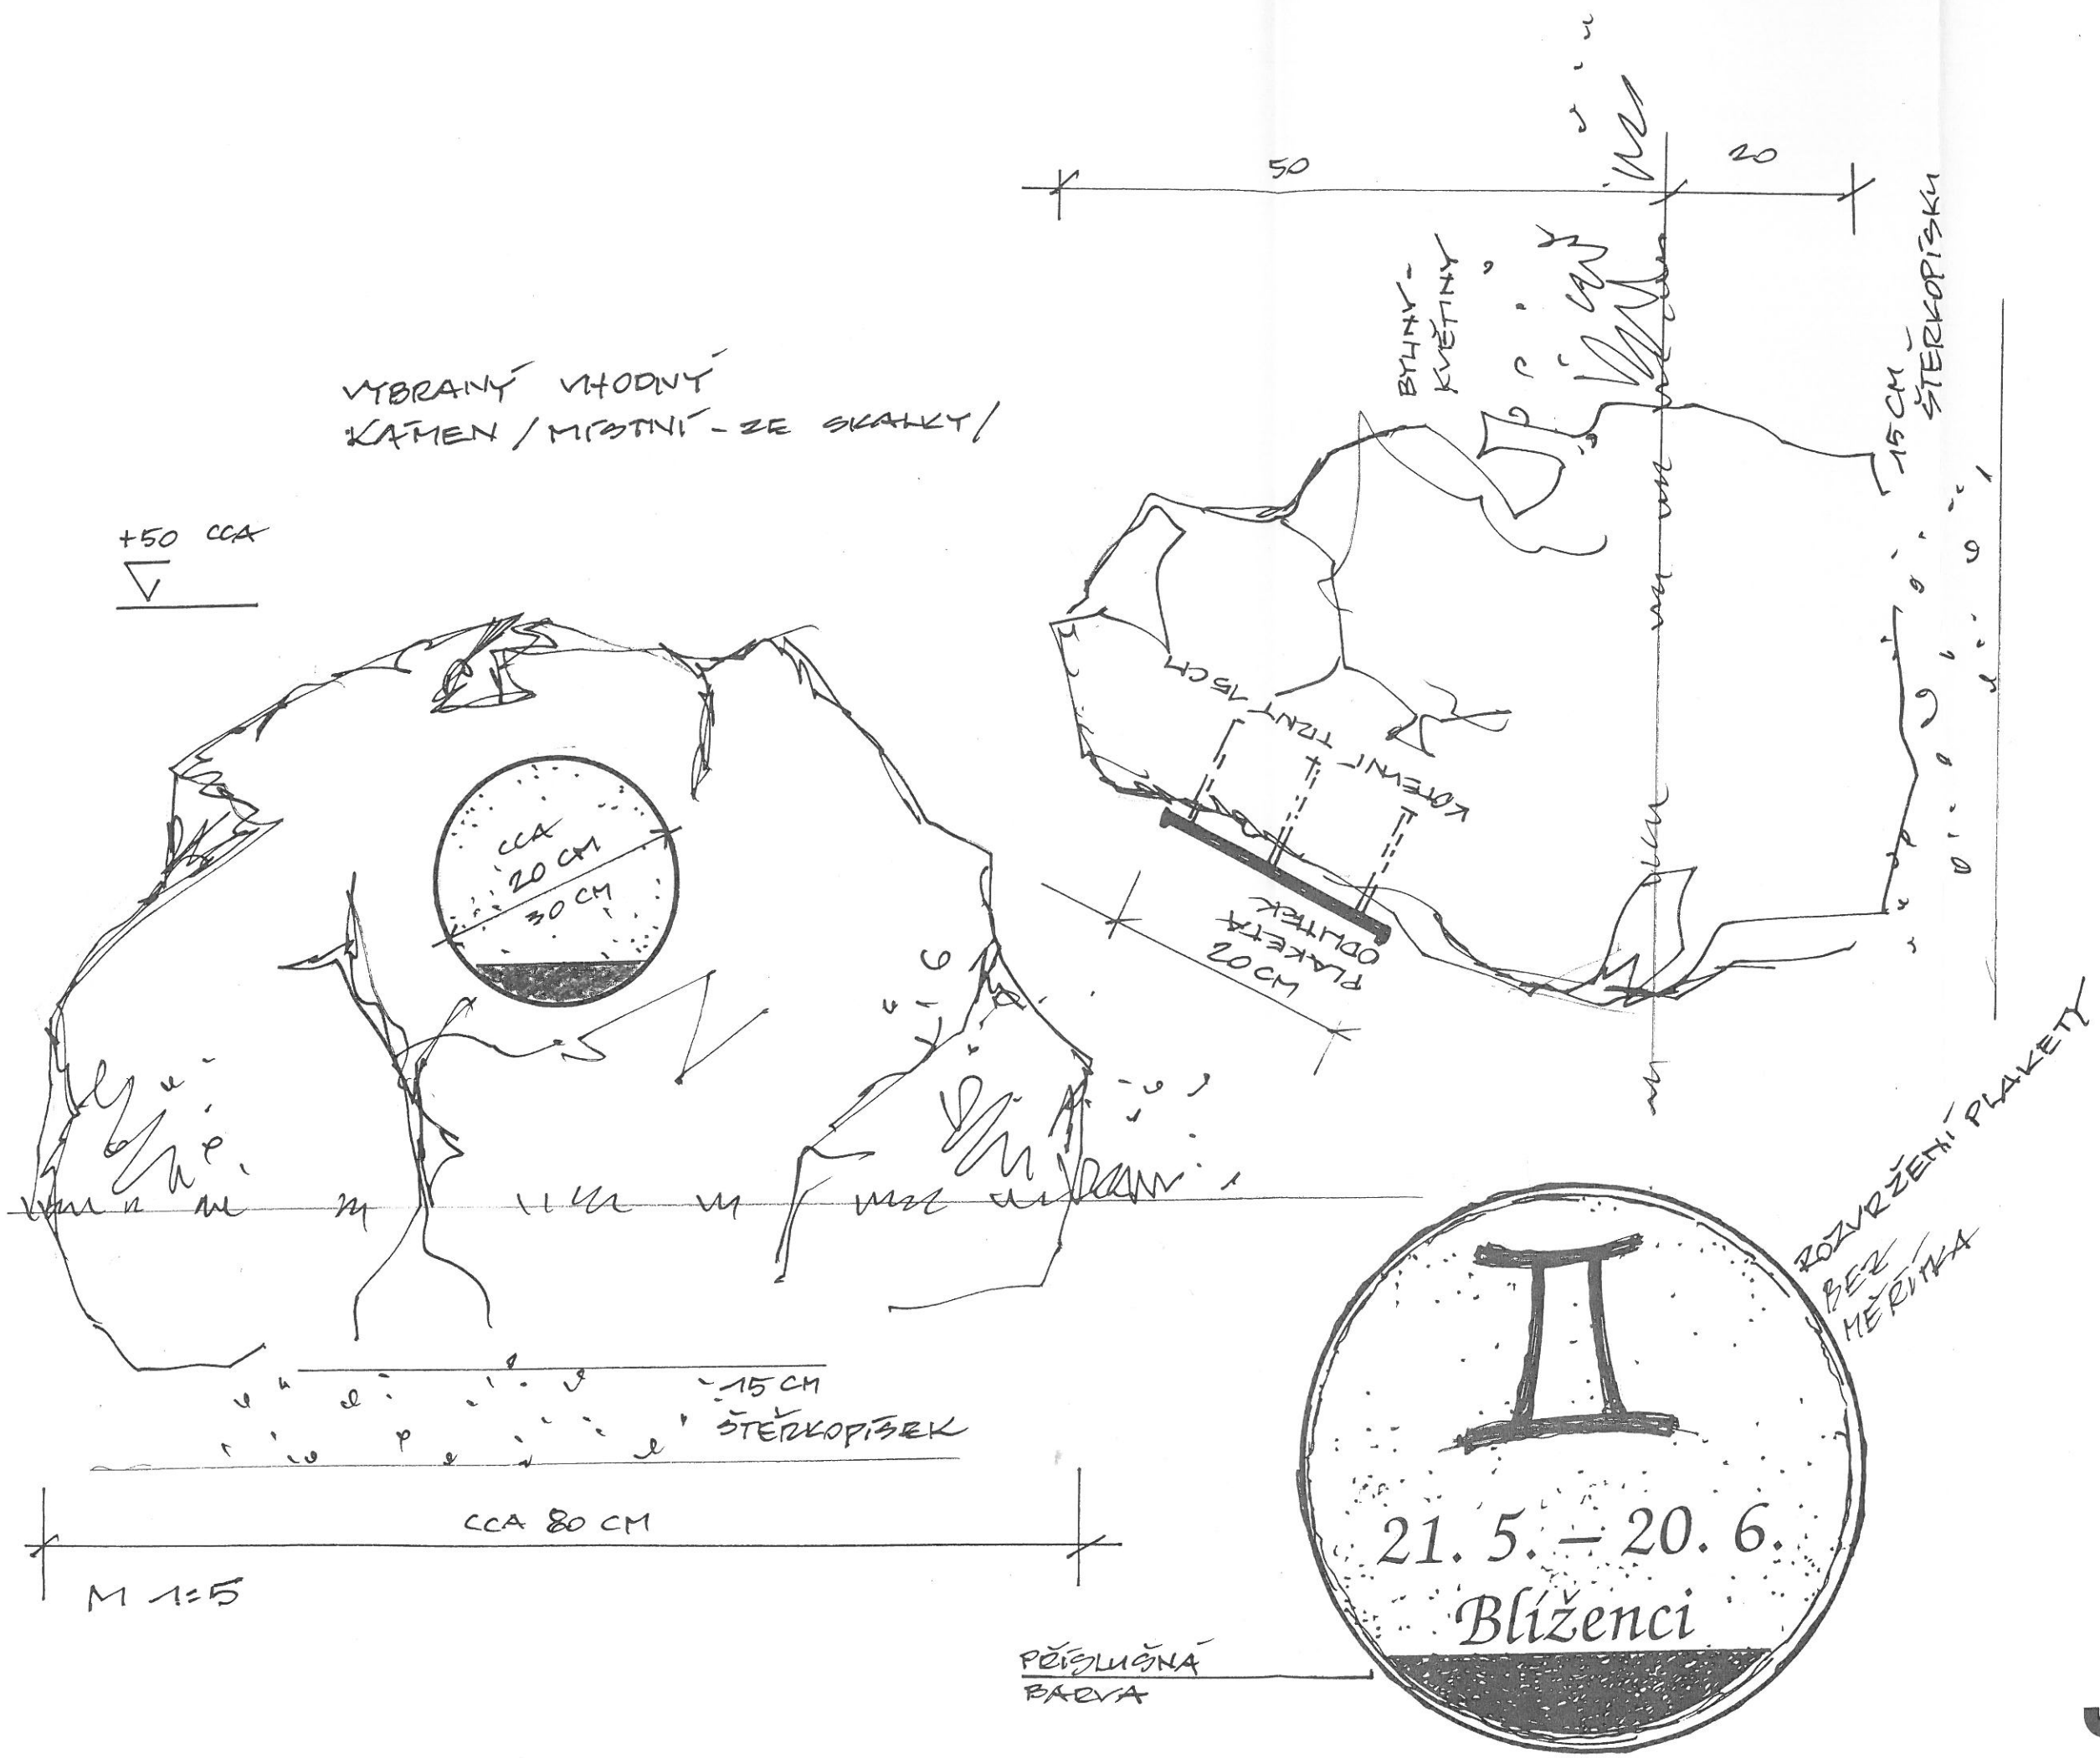

ZNAMENÍ MOHOU BÝT TĚŽ
REALIZAČNĚ JAKO SAMOSTATNÝ
VÝTVARĚNĚ ARCHITEKTONICKÝ
PRVEK

PARKOVÝ LES
NOVÝ JIČÍN SKALKY
ZVĚROKRUH JEDNODUCHÝ PRVEK M 1:5