



KÁMEN

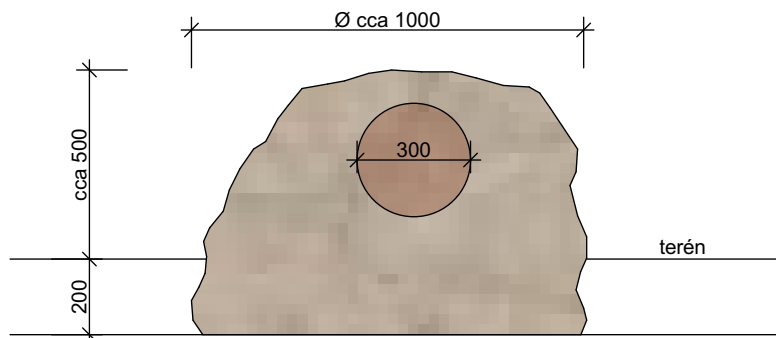

PLAKETA

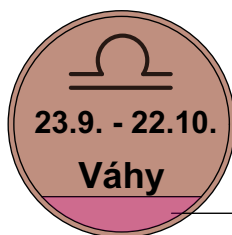

PŘÍSLUŠNÁ BARVA KE ZNAMENÍ

BARVY KE ZNAMENÍ

KOZOROH - TMAVOMODRÁ

VODNÁŘ - FIALOVÁ

RYBY - ZELENOMODRÁ

BERAN - ČERVENÁ

BÝK - ZELENÁ

BLÍŽENCI - ŽLUTÁ

RAK - BÍLÁ

LEV - ORANŽOVÁ

PANNA - FIALOVÁ

VÁHY - RŮŽOVÁ

ŠTÍR - ČERVENÁ

STŘELEČ - PURPUROVÁ

POZNÁMKA:

- KÁMEN - VÁPENEC, rozměr Ø cca 1000 mm, v. 700 mm, 12 ks

- KÁMEN BUDE ULOŽEN 200 mm POD ÚROVEŇ TERÉNU

- PLAKETA - PLASTOVÝ ODLITEK, tl. 5 cm, barva bronzová, rozměr Ø 300 mm, 12 ks

upevnění pomocí trnů - 3 ks na odlitek

k.ú. Nový Jičín - Horní Předměstí [707431]

ZODP. PROJEKTANT		AUTORIZOVANÝ ARCH.		VYPRACOVAL		A-VITAL Ing. ZDENKA MAKOHUZOVÁ spol. s r.o. IČ 60779594 Bohumínská 788/61 710 00 Ostrava - Slezská Ostrava	
Ing. ZD. MAKOHUZOVÁ		Prof. Ing. IVAR OTRUBA, CSc.		Ing. DAVID KLIMŠA			
INVESTOR			KRAJ			FORMÁT2 x A4 DATUM05/2016 STUPEŇRDS ČÍSL. ZAKÁZKY09/15 MĚŘÍTKO1:20 Č. VÝKRESUD.03.2	
MĚSTO NOVÝ JIČÍN			MORAVSKOSLEZSKÝ				
Název akce: ZVĚROKRUH SKALKY							
Název výkresu: SO 03 MOBILIÁŘ, ZEĎ A BRÁNA - KÁMEN A PLAKETA							