


Dům s pečovatelskou službou - Pod Lipami 19, Nový Jičín

3.NP

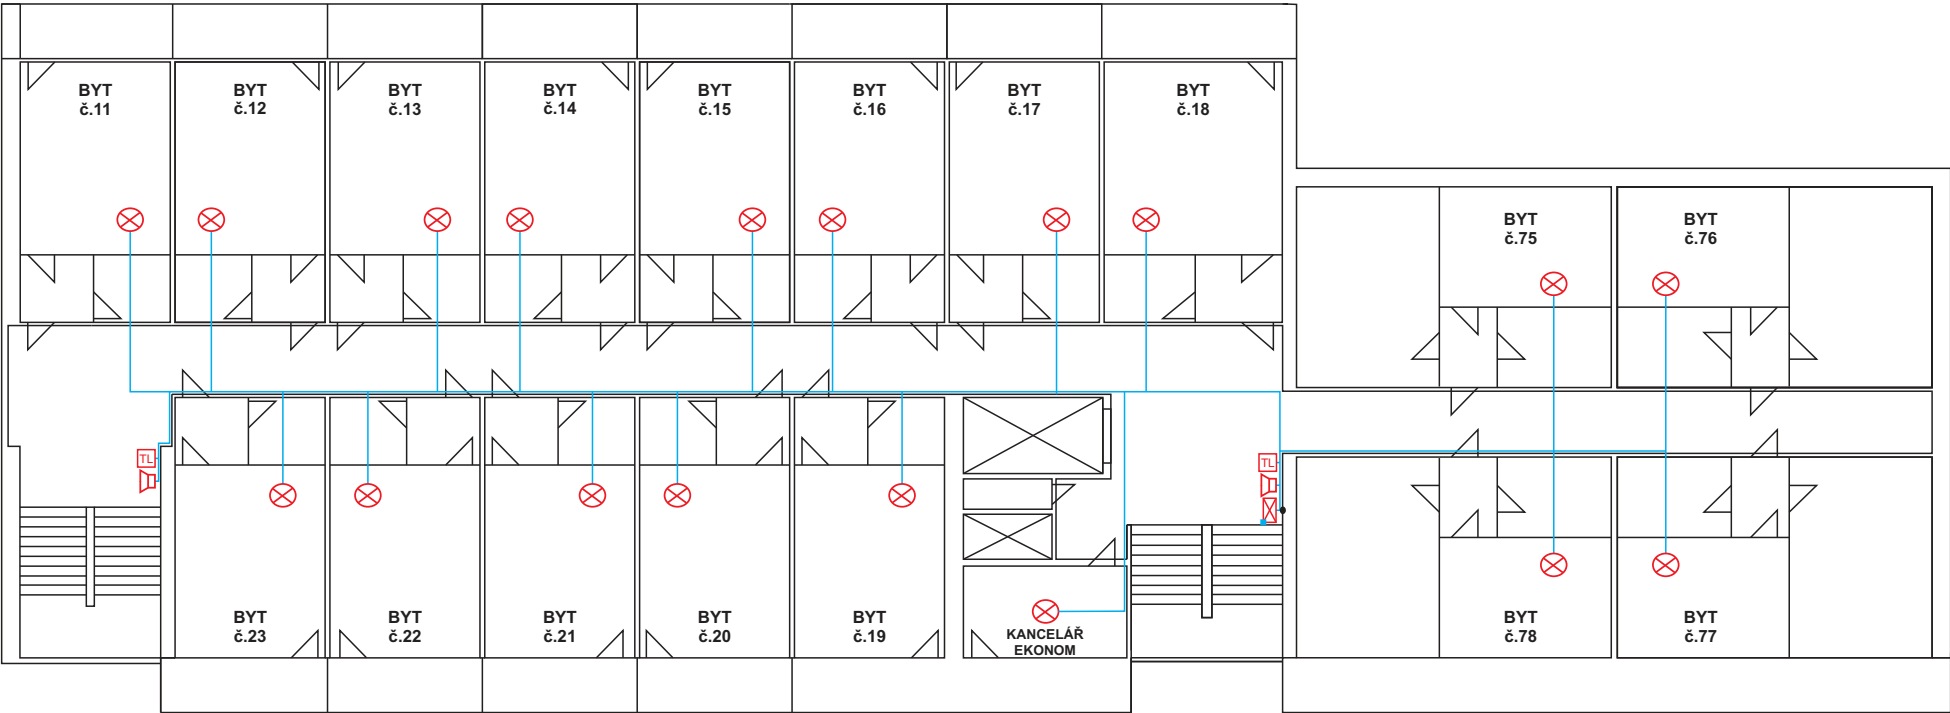

LEGENDA

- DETEKTOR KOUŘE
- OC RACK - kryt technologií PZS
- POŽÁRNÍ TLAČÍTKO
- AKUSTICKÁ SÍRÉNA
- MAGNETICKÝ KONTAKT
- KABELOVÁ TRASA

POZNÁMKA

V OC RACKU bude umístěno:
3x koncentrátor zón G8
1x pomocný zdroj
1x záložních akumulátorů

KRESLIL	POKORNÝ	 MARTIN ŠPAČEK Protipožární a bezpečnostní systémy tel: +420 776 080 048; IČO: 49563491 e-mail: slaboprouty@gmail.com	VÝTIŠK č.
ZPRACOVAL	POKORNÝ		
KONTROLOVAL	ŠPAČEK		
MÍSTO STAVBY	Pod Lipami 19, 741 01 Nový Jičín		DRUH DOK. PD
INVESTOR	Město Nový Jičín, Masarykovo nám. 1/1, 741 01 IČ: 00298212		DATUM 09/2018
AKCE	Požární zabezpečení objektu		FORMÁT 1x A4
			MĚŘITKO --
OBJEKT	Dům s pečovatelskou službou		ZAK. ČÍSLO 2018/23
NÁZEV VÝKRESU	PZS - POPLACHOVÝ ZABEZPEČOVACÍ SYSTÉM PUDORYS 3.NP		ČÍSLO VÝK. 2018/23-03 POŘADOVÉ Č. 04