








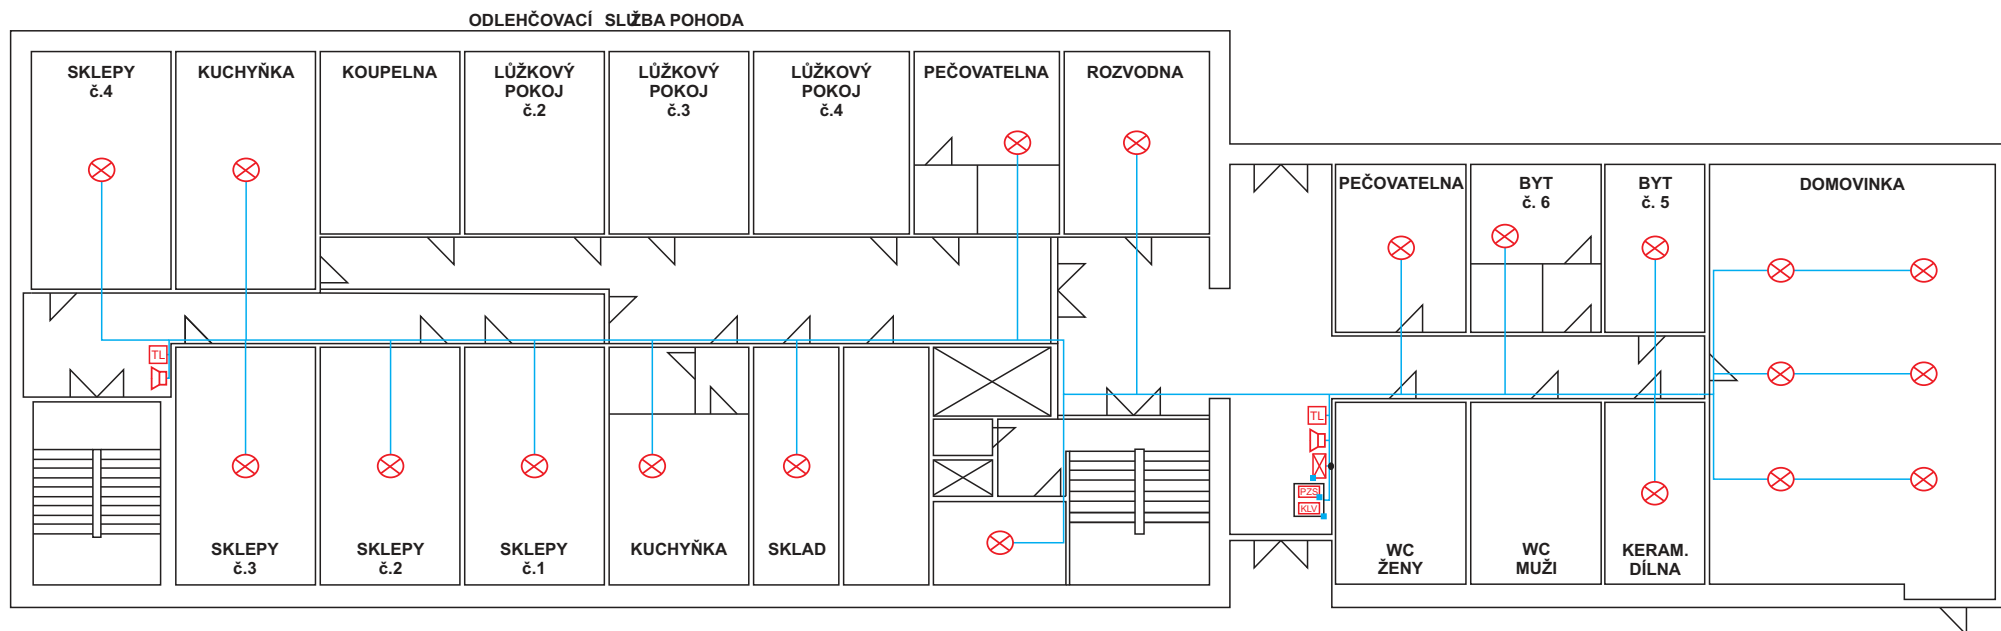

Dům s pečovatelskou službou - Pod Lipami 19, Nový Jičín

1.NP



LEGENDA

-  DETEKTOR KOUŘE
-  OC RACK - kryt technologie PZS
-  POŽÁRNÍ TLAČÍTKO
-  AKUSTICKÁ SIRÉNA
-  ÚSTŘEDNA PZS - v antivandal krytu
-  LCD KLÁVESNICE - v antivandal krytu
-  MAGNETICKÝ KONTAKT
-  KABELOVÁ TRASA

POZNÁMKA

V OC RACKU bude umístěno:
 4x koncentrátor zón G8
 1x pomocný zdroj
 1x záložních akumulátorů

V antivandal krytu bude umístěno:
 1x ústředna PZS
 1x LCD klávesnice
 1x záložních akumulátorů

KRESLIL	POKORNÝ			MARTIN ŠPAČEK	VÝTIŠK č.
ZPRACOVAL	POKORNÝ			Protipožární a bezpečnostní systémy tel.: +420 776 080 048; IČO: 49563491 e-mail: slaboprouty@gmail.com	
KONTROLOVAL	ŠPAČEK				
MÍSTO STAVBY	Pod Lipami 19, 741 01 Nový Jičín			DRUH DOK.	PD
INVESTOR	Město Nový Jičín, Masarykovo nám. 1/1, 741 01 IČ: 00298212			DATUM	09/2018
AKCE	Požární zabezpečení objektu			FORMÁT	1x A4
				MĚŘITKO	—
OBJEKT	Dům s pečovatelskou službou			ZAK. ČÍSLO	2018/23
NÁZEV VÝKRESU	PZS - POPLACHOVÝ ZABEZPEČOVACÍ SYSTÉM PUDORYS 1.NP			ČÍSLO VÝK.	2018/23-01
				POŘADOVÉ Č.	02