


# Dům s pečovatelskou službou - Pod Lipami 19, Nový Jičín

## 2.NP

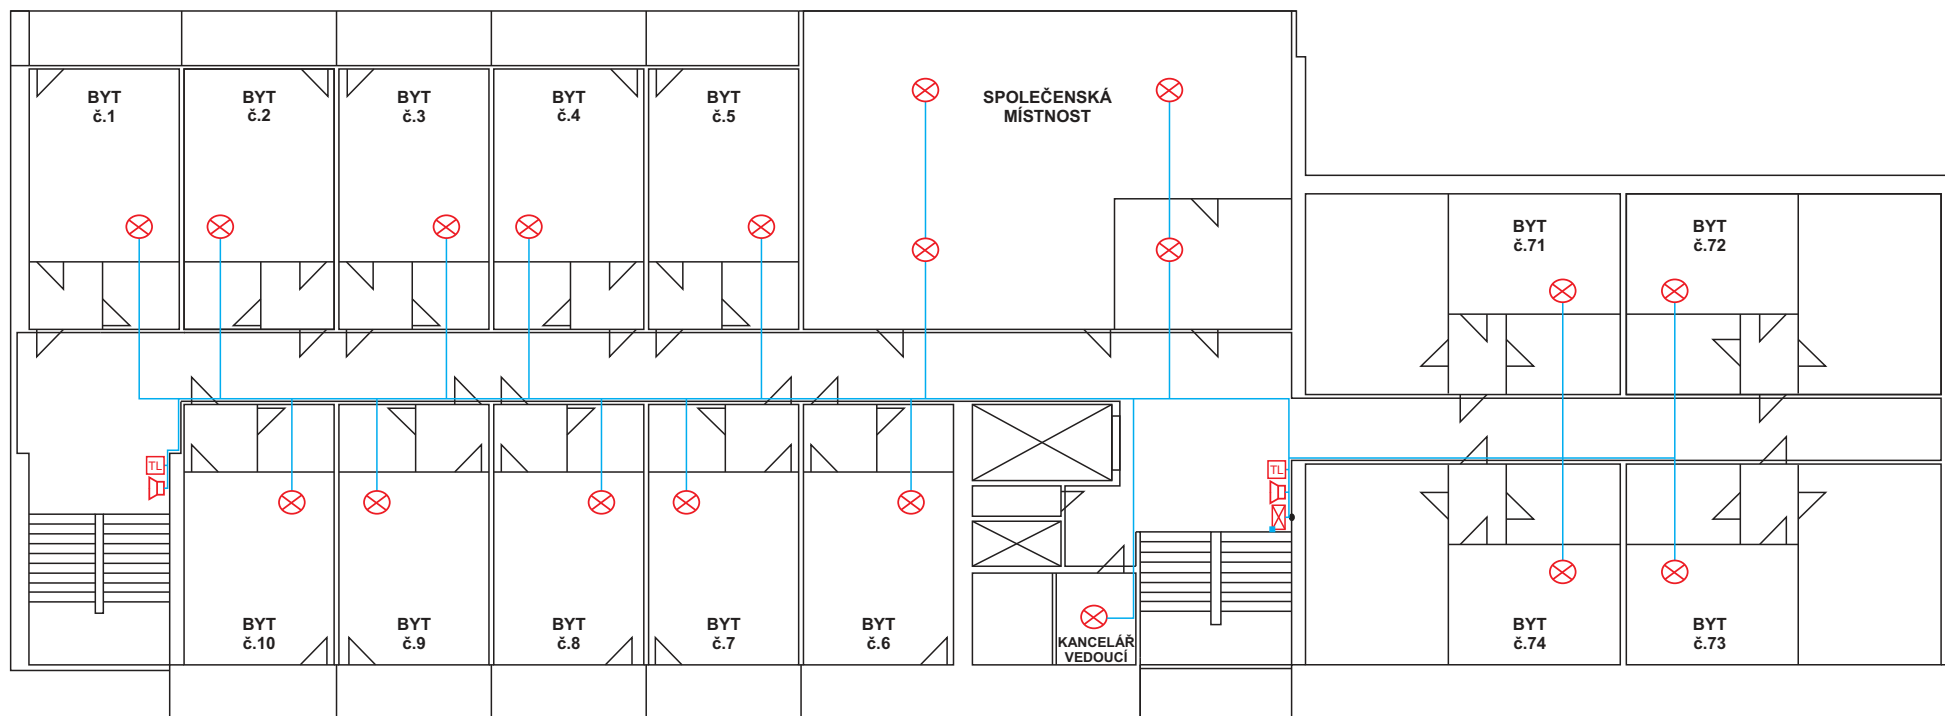


### LEGENDA

- ⊗ DETEKTOR KOUŘE
- ⊠ OC RACK - kryt technologií PZS
- TL POŽÁRNÍ TLAČÍTKO
- 📢 AKUSTICKÁ SÍRÉNA
- MAGNETICKÝ KONTAKT
- KABELOVÁ TRASA

### POZNÁMKA

V OC RACKU bude umístěno:  
3x koncentrátor zón G8

KRESLIL	POKORNÝ			MARTIN ŠPAČEK	VÝTIŠK č.
ZPRACOVAL	POKORNÝ			Protipožární a bezpečnostní systémy	
KONTROLOVAL	ŠPAČEK			tel.: +420 776 080 048; IČO: 49563491	
				e-mail: slaboproudý@gmail.com	
MÍSTO STAVBY	Pod Lipami 19, 741 01 Nový Jičín			DRUH DOK.	PD
INVESTOR	Město Nový Jičín, Masarykovo nám. 1/1, 741 01 IČ: 00298212			DATUM	09/2018
AKCE	Požární zabezpečení objektu			FORMÁT	1x A4
				MĚŘITKO	—
OBJEKT	Dům s pečovatelskou službou			ZAK. ČÍSLO	2018/23
				ČÍSLO VÝK.	2018/23-02
NÁZEV	PZS - POPLACHOVÝ ZABEZPEČOVACÍ SYSTÉM			POŘADOVÉ Č.	03
VÝKRESU	PUDORYS 2.NP				