


Dům s pečovatelskou službou - Pod Lipami 19, Nový Jičín

6.NP

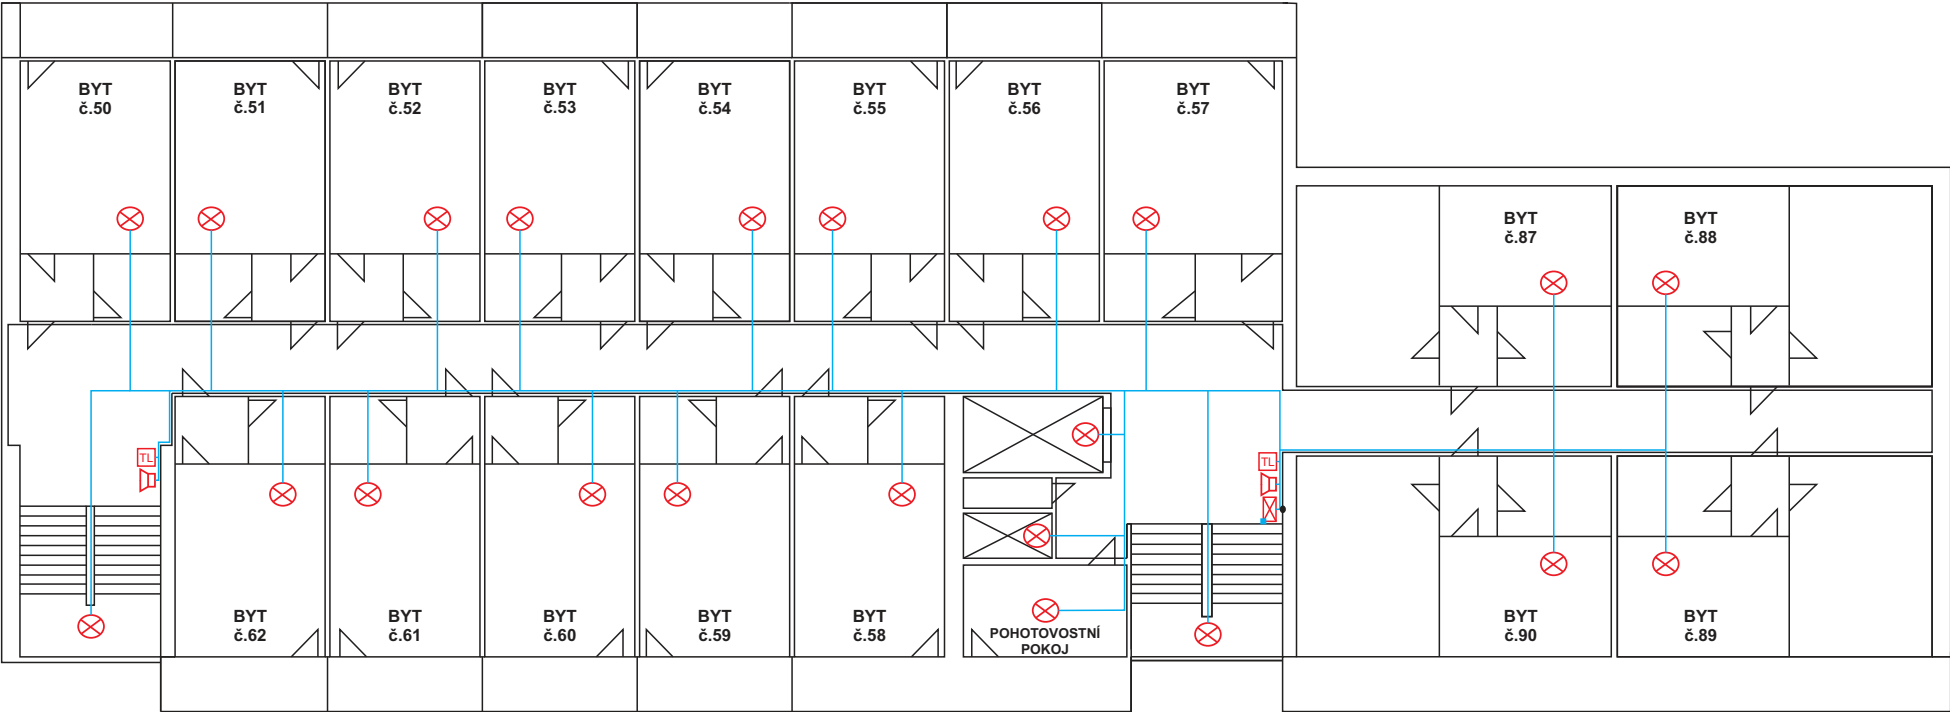

LEGENDA

- DETEKTOR KOUŘE
- OC RACK - kryt technologií PZS
- POŽÁRNÍ TLAČÍTKO
- AKUSTICKÁ SÍŘENA
- MAGNETICKÝ KONTAKT
- KABELOVÁ TRASA

POZNÁMKA

V OC RACKU bude umístěno:
4x koncentrátor zón G8

KRESLIL	POKORNÝ		 MARTIN ŠPAČEK Protipožární a bezpečnostní systémy tel: +420 776 080 048; IČO: 49563491 e-mail: slaboproudny@gmail.com	VÝTIŠK č.
ZPRACOVAL	POKORNÝ			
KONTROLOVAL	ŠPAČEK			
MÍSTO STAVBY	Pod Lipami 19, 741 01 Nový Jičín			DRUH DOK. PD
INVESTOR	Město Nový Jičín, Masarykovo nám. 1/1, 741 01 IČ: 00298212			DATUM 09/2018
AKCE	Požární zabezpečení objektu			FORMÁT 1x A4
				MĚŘITKO --
OBJEKT	Dům s pečovatelskou službou			ZAK. ČÍSLO 2018/23
NÁZEV VÝKRESU	PZS - POPLACHOVÝ ZABEZPEČOVACÍ SYSTÉM PUDORYS 6.NP			ČÍSLO VÝK. 2018/23-06 POŘADOVÉ Č. 07