


NOVÝ JIČÍN  
ZASTÍNĚNÍ POPELNIC, FIBICHOVO NÁMĚSTÍ  
SLOUPEK "SL5" - 1ks  
POVRCHOVÁ ÚPRAVA: ŽÁROVÝ POZINK  
SVARY: aw=6mm  
POZN.: VÝŠKU SLOUPKU OVĚŘIT ZAMĚŘENÍM PATEK

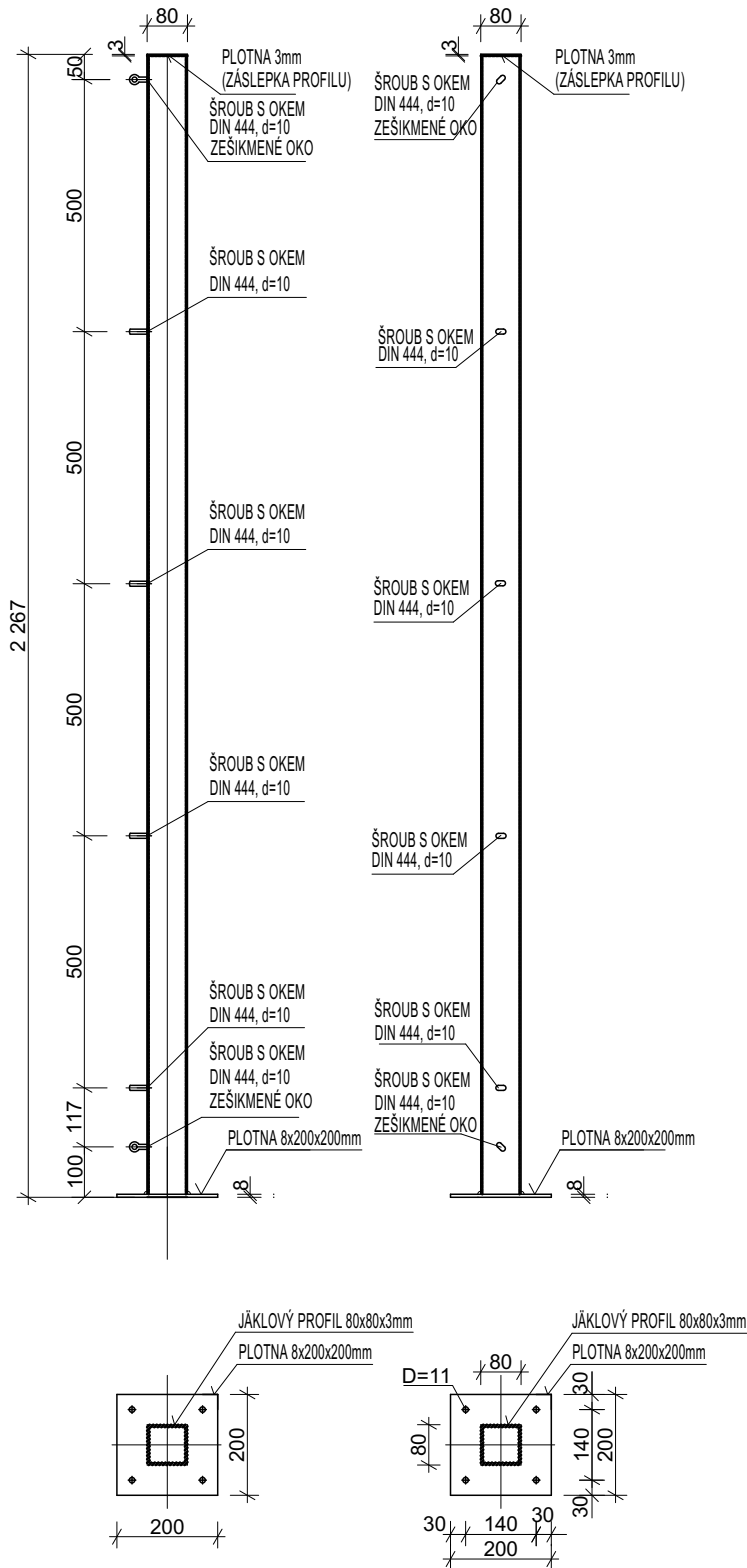

Všechny rozměry budou ověřeny přeměřením na místě!  
Jakékoli změny nutno konzultovat s architektem.

AUTOR PROJEKTU	Ing. arch. Jana Dedecius Martochová	+420 739 628 449	<div>COARCHITECTS</div> <div>K.Čapka 1/1634 - Nový Jičín 741 01</div> <div>www.coarchitects.cz   info@coarchitects.cz</div>	
ZODP. PROJEKTANT	Ing. arch. Jana Dedecius Martochová			
PROJEKTANT	Ing. Martin Pácalt			
INVESTOR:	Město Nový Jičín		FORMÁT	A3
MÍSTO:	parc. č. 537/2, k.ú. Nový Jičín - Horní Předměstí		DATUM	11.12.2018
AKCE:   Zastínění popelnic - Fibichovo nám.			MĚŘÍTKO	1:15
			STUPEŇ	DPS
DRUH STAVBY: REKONSTRUKCE		KÓD PROJEKTU: 18-S-6	Č. PŘÍLOHY	Č. PARÉ
STAV.OBJEKT / PROFESE: <b>Realizační projekt</b>				
PŘÍLOHA: Detail - ocel. sloupky SL5				
			11	