




POHLED PŘEDNÍ

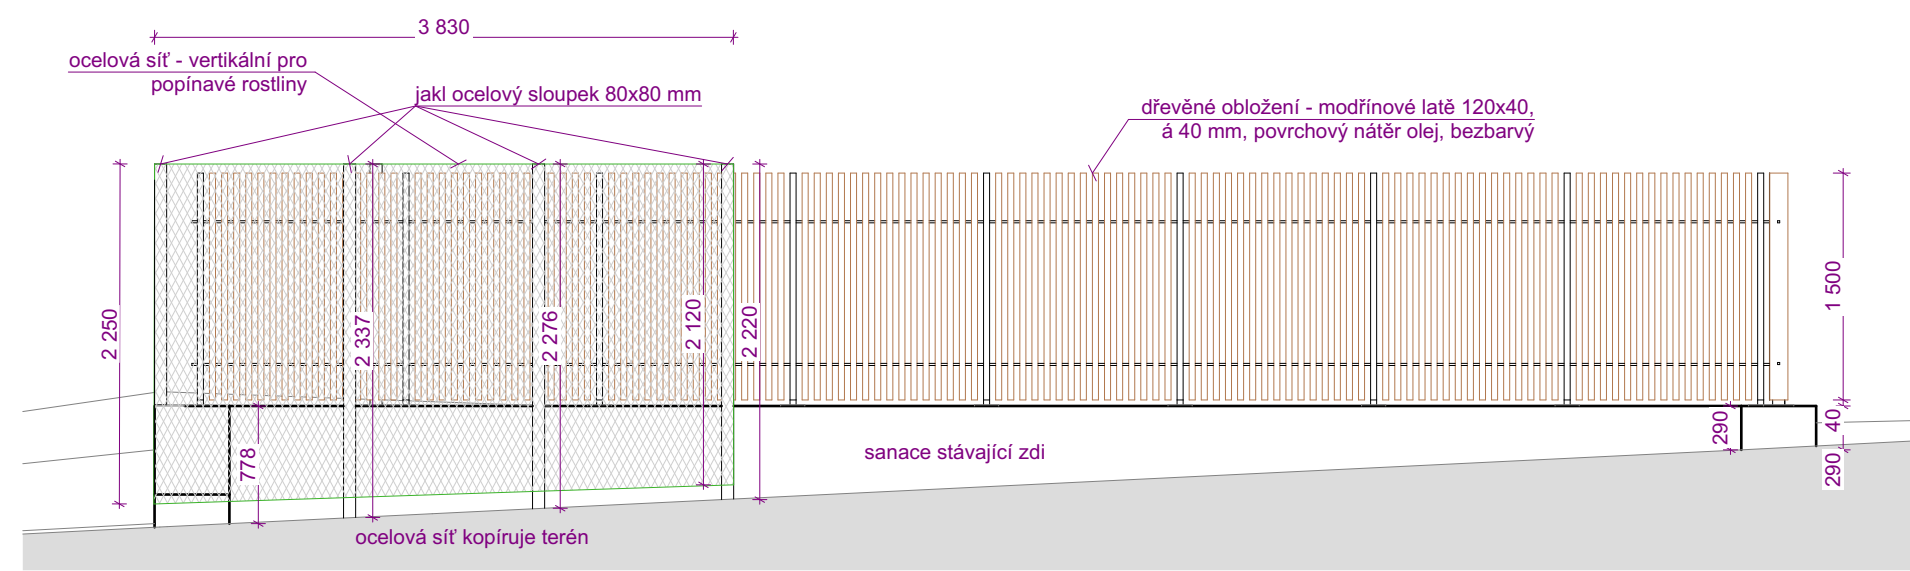


POHLED BOČNÍ - TRELÁŽNÍ SYSTÉM

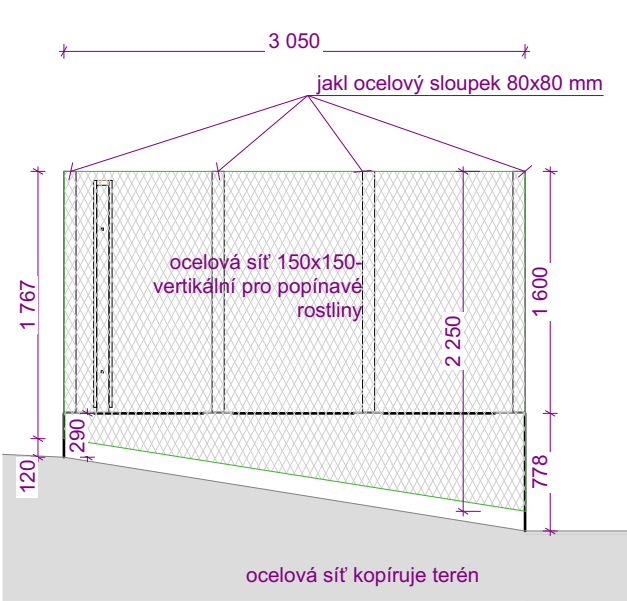

POHLED ZADNÍ

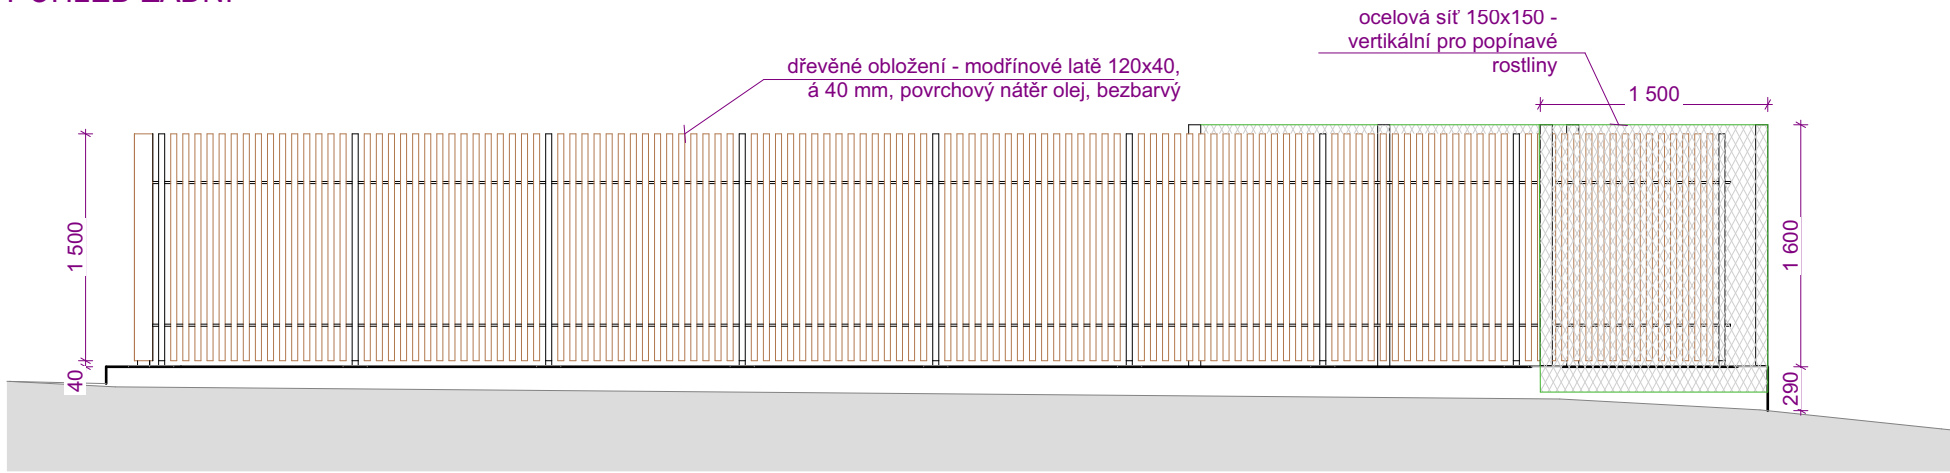

POHLED BOČNÍ - DŘ. OBLOŽENÍ

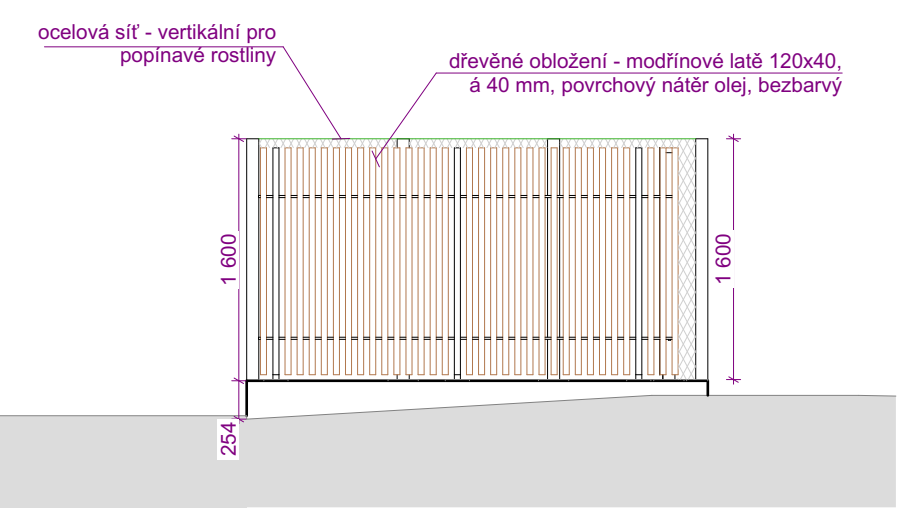

Všechny rozměry budou ověřeny přeměřením na místě!
Jakékoli změny nutno konzultovat s architektem.

AUTOR PROJEKTU	Ing. arch. Jana Dedecius Martochová	+420 739 628 449	COARCHITECTS K.Čapka 1/1634 - Nový Jičín 741 01 www.coarchitects.cz info@coarchitects.cz	
ZODP. PROJEKTANT	Ing. arch. Jana Dedecius Martochová			
PROJEKTANT	Ing. Martin Pácalt			
INVESTOR:	Město Nový Jičín		FORMÁT	A3
MÍSTO:	parc. č. 537/2, k.ú. Nový Jičín - Horní Předměstí		DATUM	11.12.2018
AKCE: Zastínění popelnic - Fibichovo nám.			MĚŘÍTKO	1:50
DRUH STAVBY: REKONSTRUKCE	KÓD PROJEKTU: 18-S-6		STUPEŇ	DPS
STAV.OBJEKT / PROFESE: Realizační projekt			Č. PŘÍLOHY	Č. PARÉ
PŘÍLOHA: Pohledy			13	