



STOŽÁR UZMA 8 S LED SVÍTIDLEM

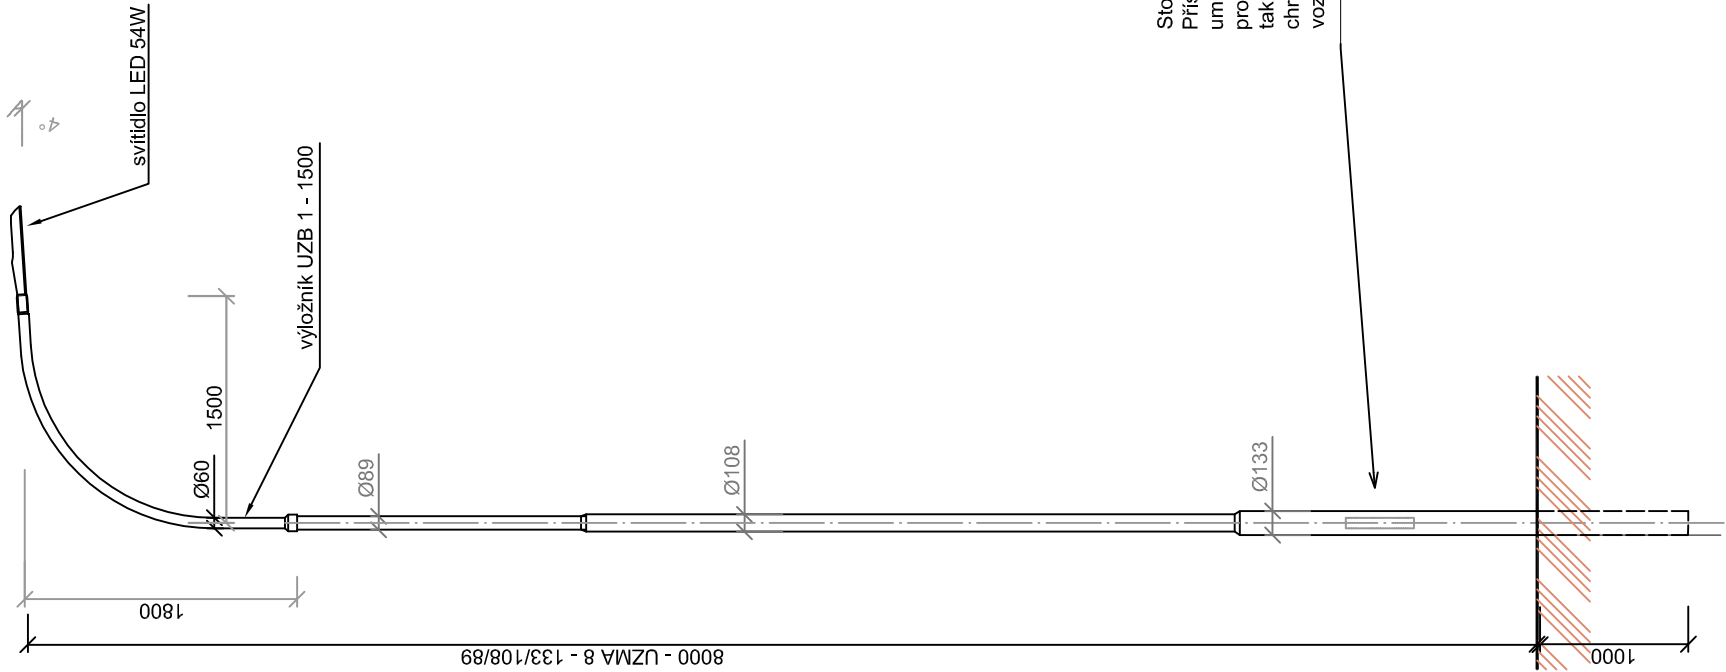

Stožár do "základového pouzdra"  
Přístup ke dvířkám od svorkovnice  
umístit podélně k ose komunikace  
proti směru jízdy (pravostranná)  
tak, aby obsluha zařízení byla  
chráněna před projíždějícími  
vozidly vlastním stožárem !!

STOŽÁR PA 6 S LED PŘECHODOVÝM SVÍTIDLEM

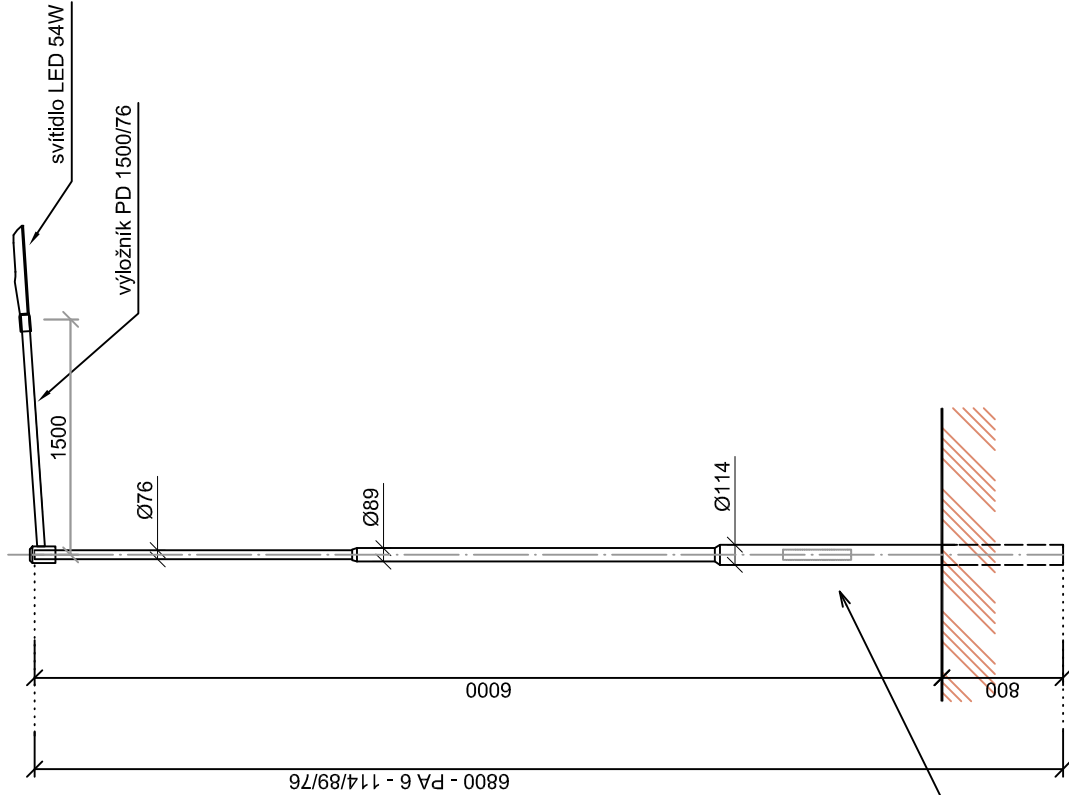

Autorizace		Zodpovědný projektant		Vypracoval		Kreslil	
		Miloš Češík		Miloš Češík		Miloš Češík	
Investor		Město Nový Jičín					
		Masarykovo nám. 1, 741 01 Nový Jičín					
Stupeň PD		Dokumentace pro provádění stavby DPS					
AKCE:		Místo pro přecházení na silnici I/57					
		k.ú. Bludovice u Nového Jičína (lokalita Česká škola)					
		D.2 Dokumentace technických a technologických zařízení					
		D.2.b) Výkresová část					
Název výkresu:							
Pohledy - Osvětlovací stožár VO							
Číslo kopie:		Číslo autorizace		Číslo zakázky		Datum	
				1417		01/2018	
						Formát	
						2x A4	
Měřítko		1 : 50		Číslo výkresu			
				202			