

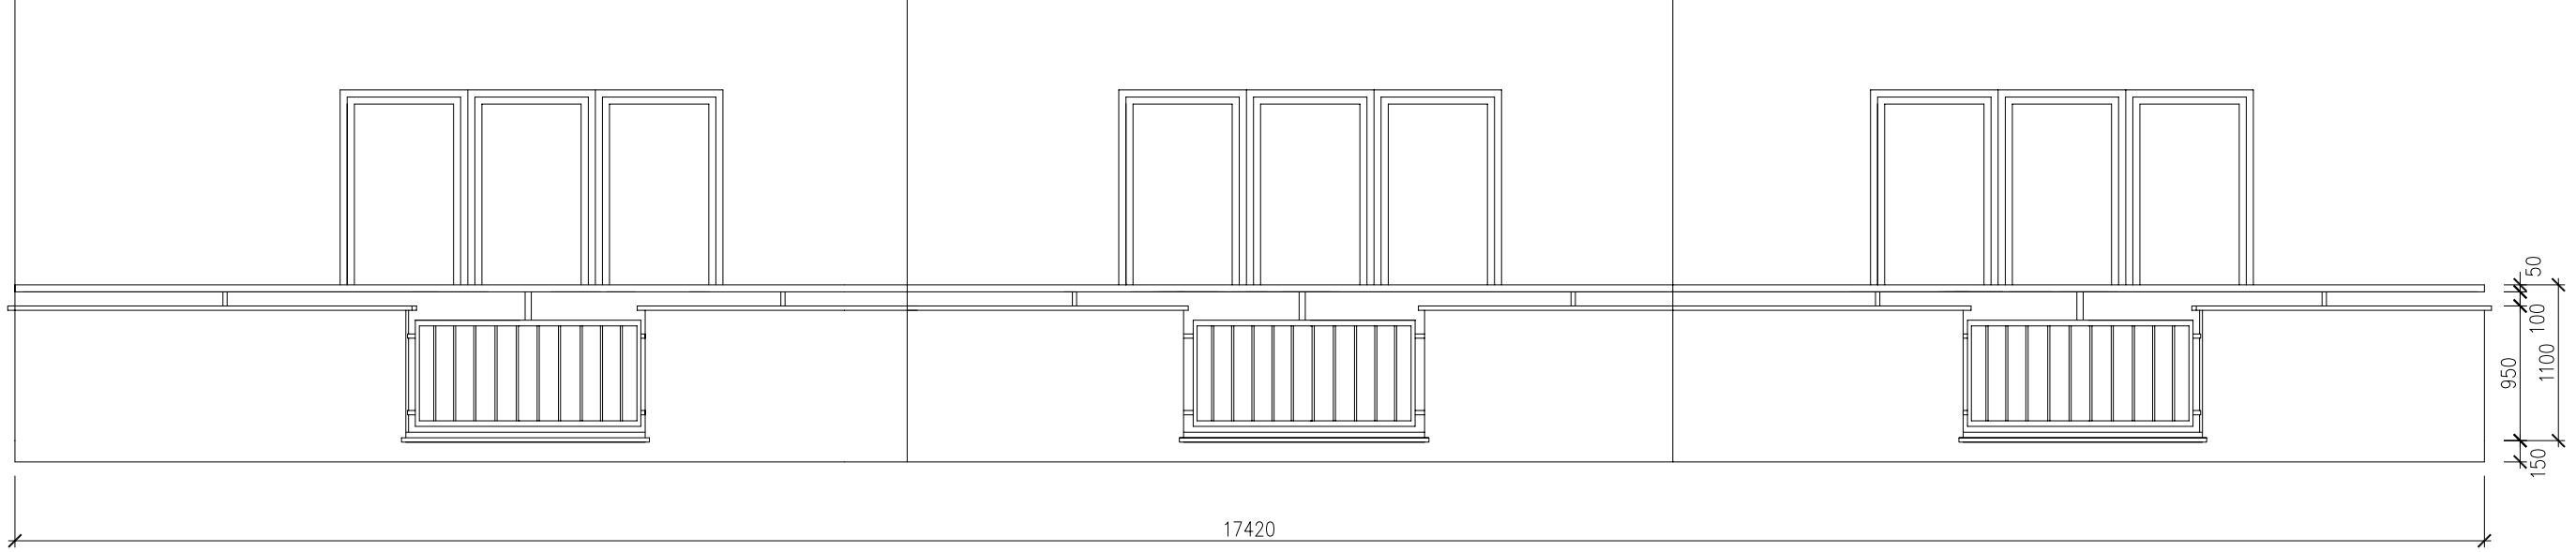


POHLED ČELNÍ – SCHÉMA

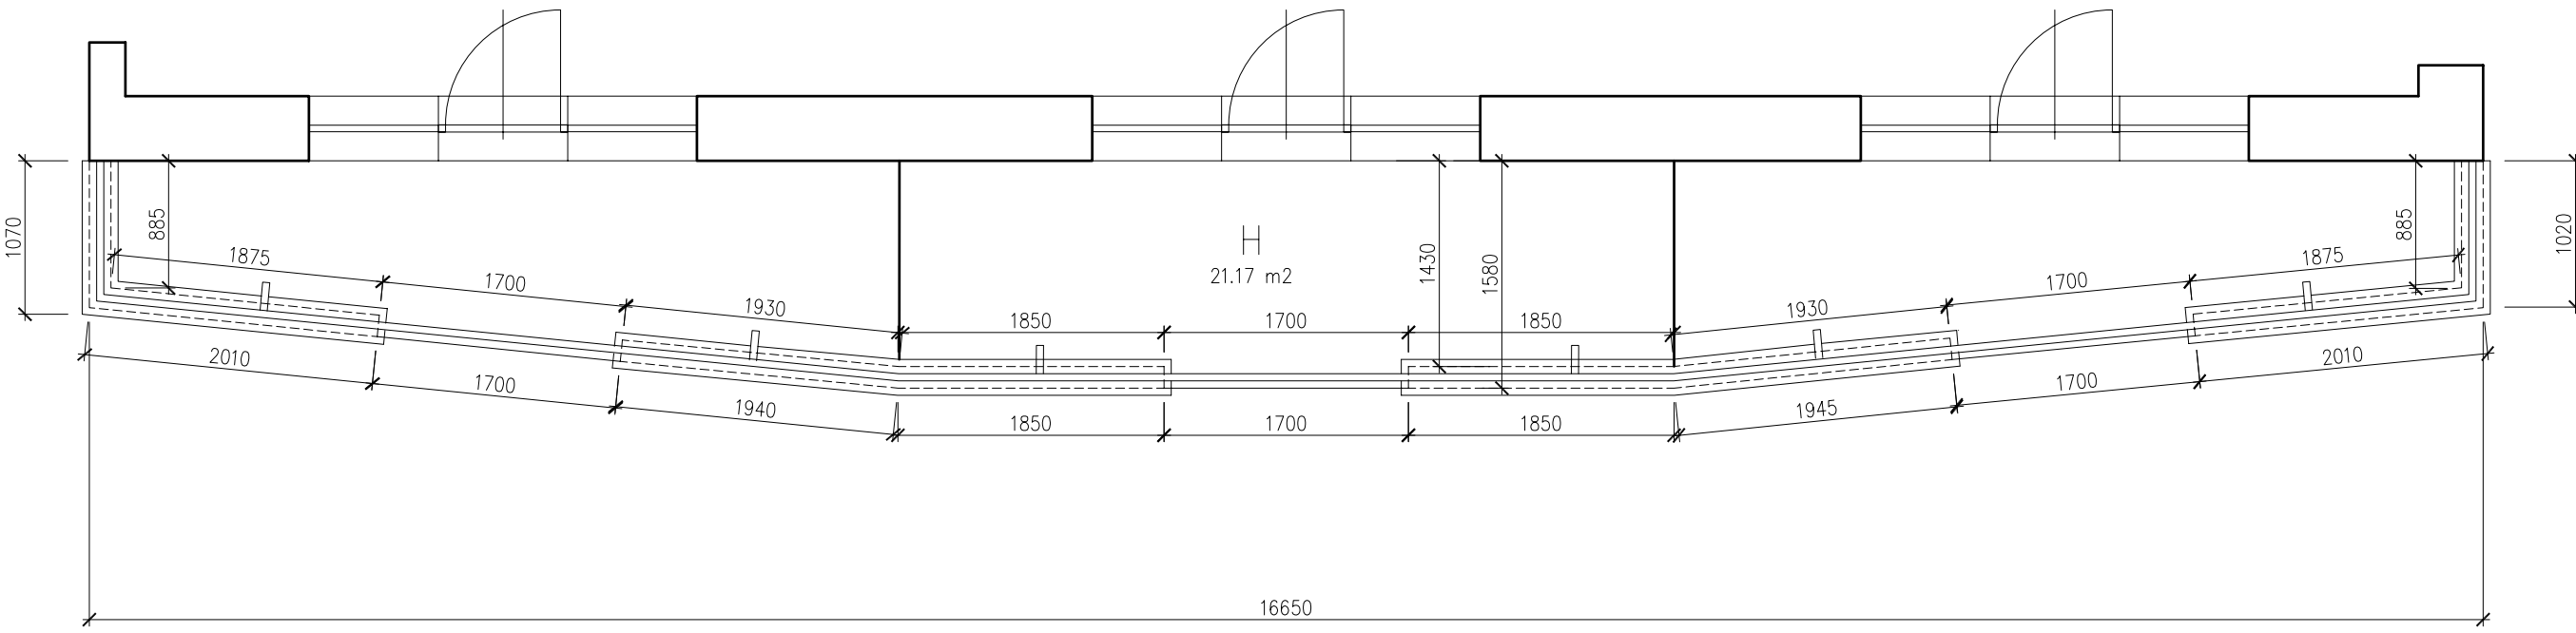

ŘEZ – SCHÉMA

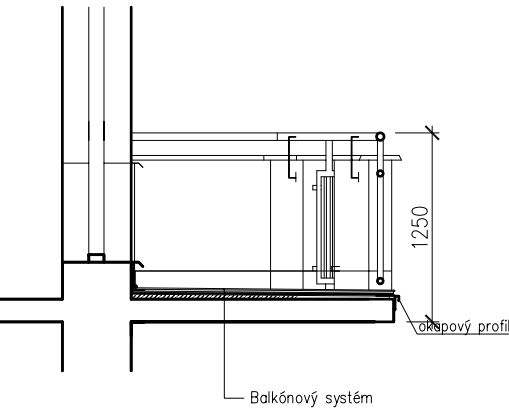

DETAILY A DOPLŇKY ŘEŠIT DLE POUŽITÝCH SYSTÉMŮ!

ROZMĚRY KONSTRUKCÍ PŘEMĚŘIT NA STAVBĚ!
PŘI MONTÁŽI KONSTRUKCI DODRŽET TECHNOLOGICKÉ POKYNY VÝROBCŮ

PROJEKTANT:	Ing. Jiří PAVELKA	SPOLUPRÁCE:	Irena SEHNÁLKOVÁ	Ing. Jiří PAVELKA
KATASTR.ÚZ:	Nový Jičín-Horní náměstí	KRAJ:	Moravskoslezský	Husova 15, Nový Jičín, 741 01
INVESTOR:	Město Nový Jičín, Masarykovo nám. 1, 74101 Nový Jičín			mob: 728 385 308 tel.: 595 176148 pavelkaprojekty@seznam.cz www.pavelka-projekty.com
AKCE:	OPRAVA BALKÓNŮ BYTOVÉHO DOMU REVOLUČNÍ 2, 4, 6			ÚČEL: studie
OBSAH:	DETAILY BALKÓNU – TYP "H"			DATUM: 08/2018
				MĚŘÍTKO: 1:50
				ČÍS.VÝKRESU: D.1.1b) 13