




POHLED ČELNÍ – SCHÉMA

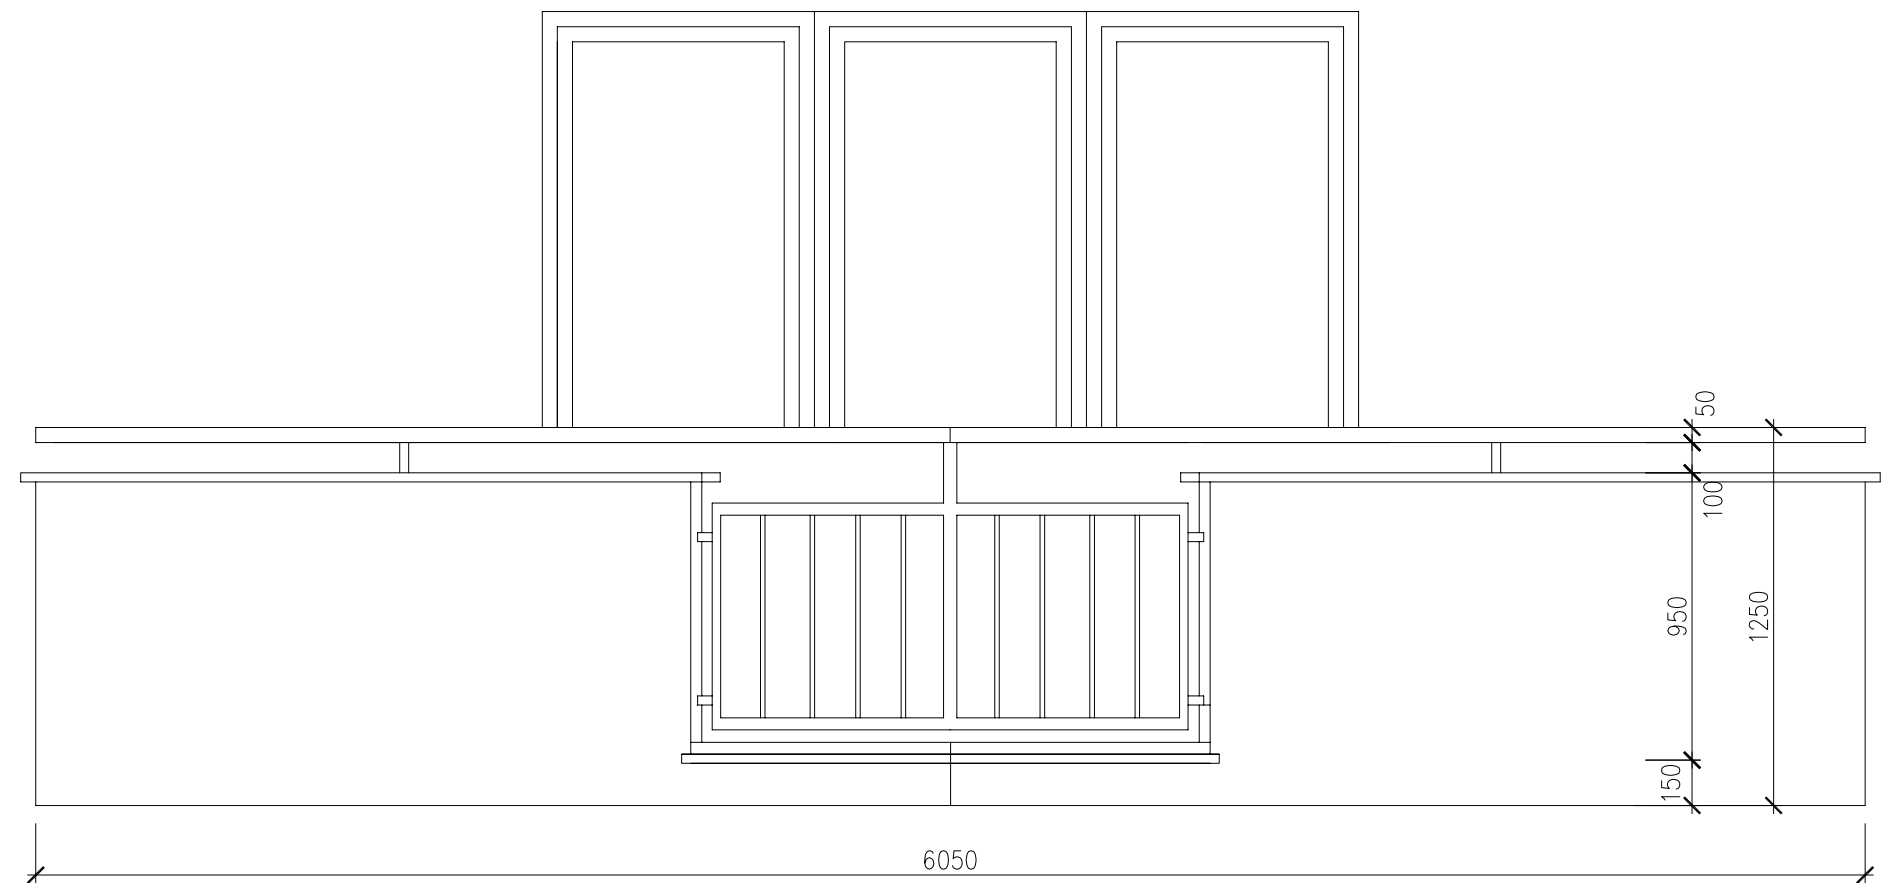

ŘEZ – SCHÉMA

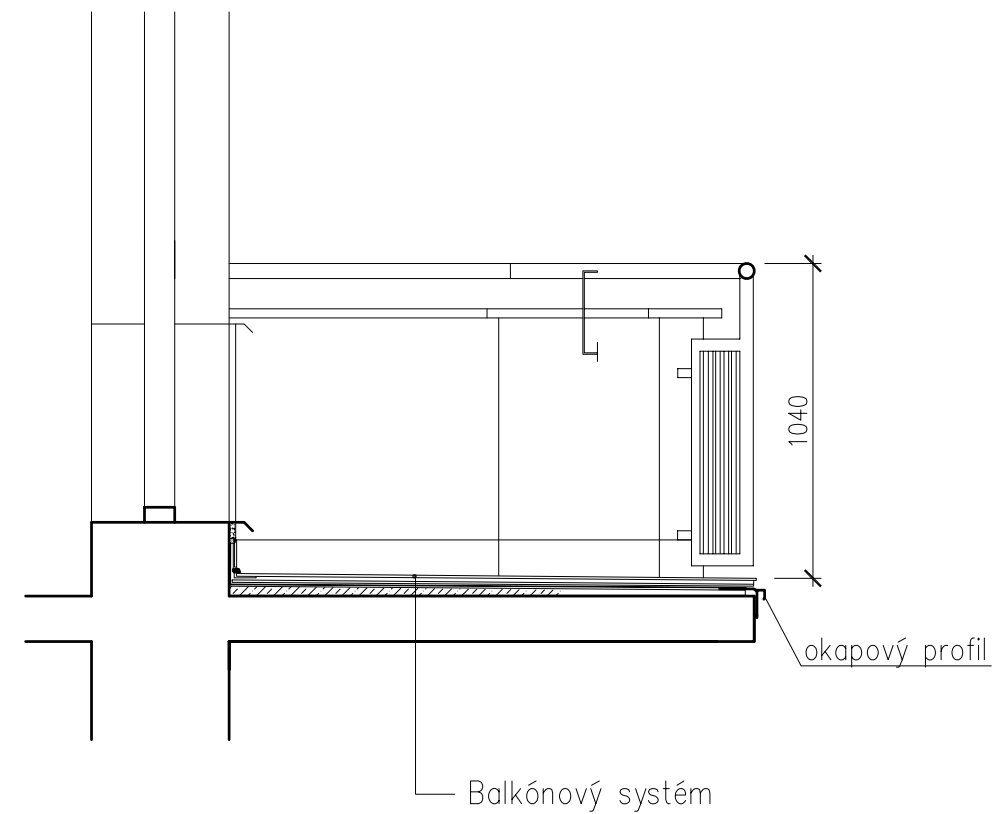


PŮDORYS – SCHÉMA

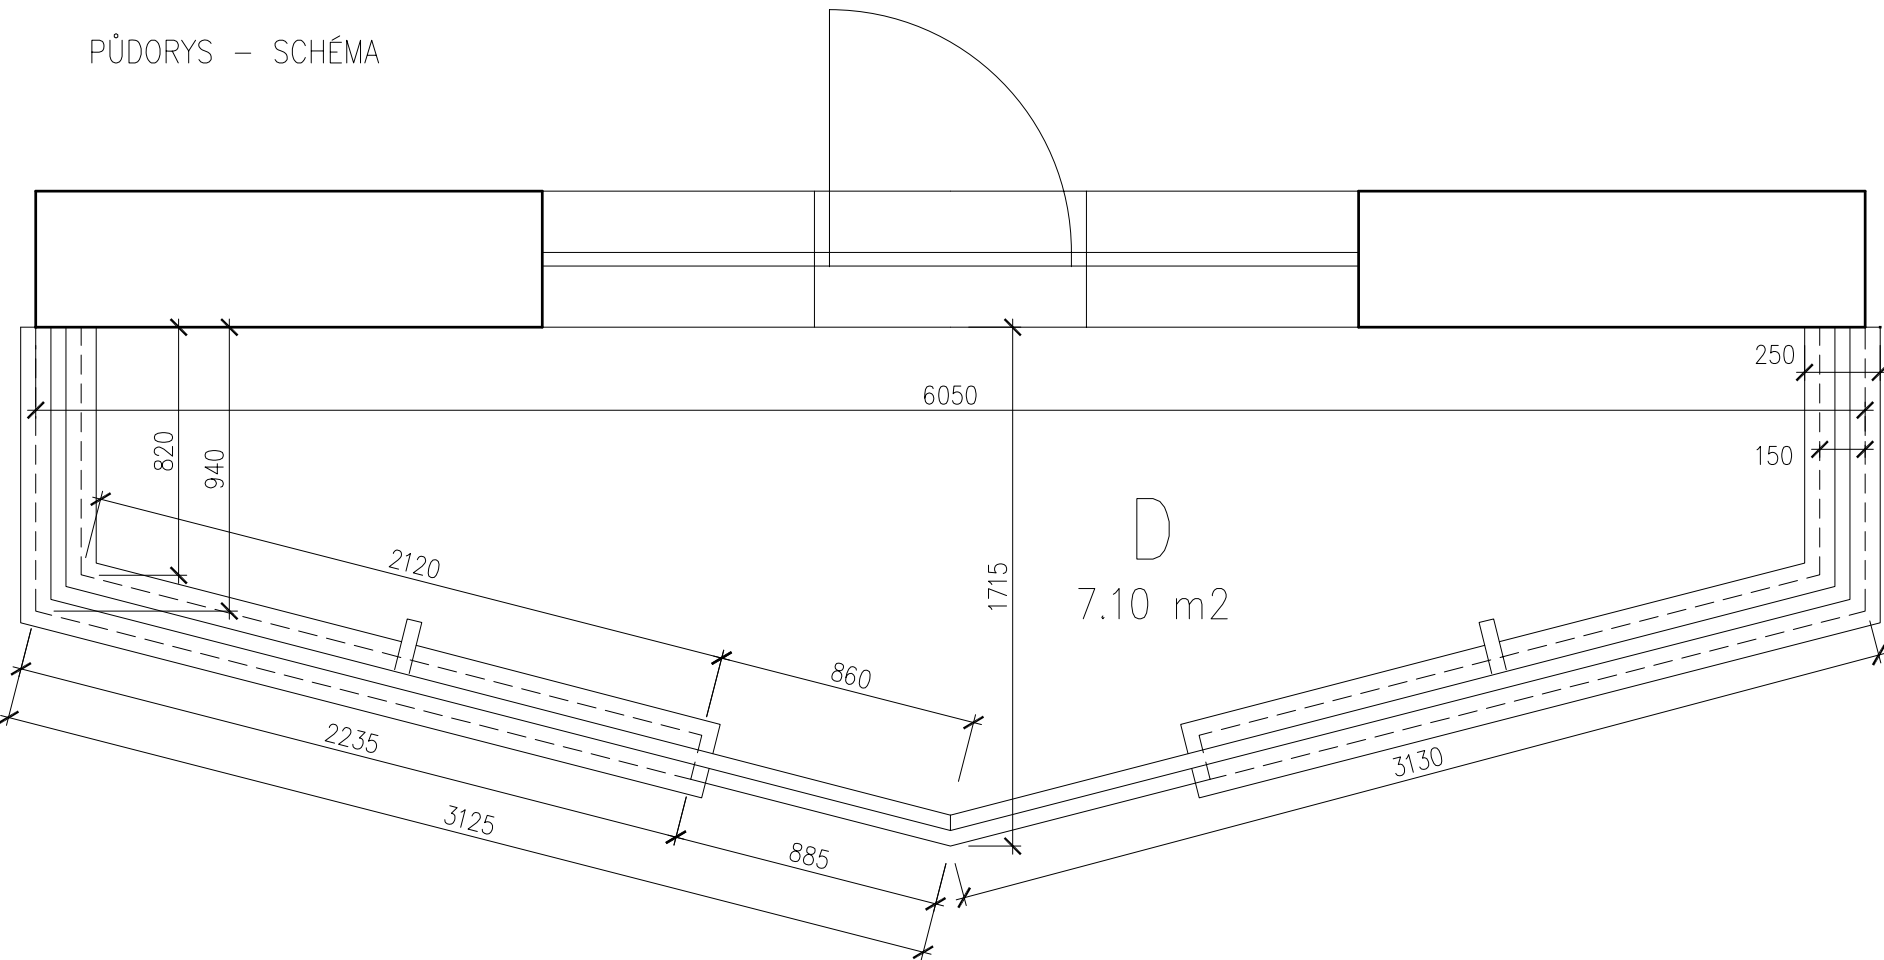

DETAILY A DOPLŇKY ŘEŠIT DLE POUŽITÝCH SYSTÉMŮ!

ROZMĚRY KONSTRUKCÍ PŘEMĚŘIT NA STAVBĚ!

PŘI MONTÁŽI KONSTRUKCÍ DODRŽET TECHNOLOGICKÉ POKYNY VÝROBCŮ

PROJEKTANT: Ing. Jiří PAVELKA		SPOLUPRÁCE: Irena SEHNÁLKOVÁ		<div>Ing. Jiří PAVELKA</div> <div>Husova 15, Nový Jičín, 741 01</div> <div> mobil: 728 385 308</div> <div>tel.: 595 176148</div> <div>pavelkaprojekty@seznam.cz</div> <div>www.pavelka-projekty.com</div>	
KATASTR.ÚZ: Nový Jičín–Horní předměstí		KRAJ: Moravskoslezský			
INVESTOR: Město Nový Jičín, Masarykovo nám. 1, 74101 Nový Jičín					
AKCE:					
OPRAVA BALKÓNŮ BYTOVÉHO DOMU REVOLUČNÍ 2, 4, 6					
OBSAH:		DETAILY BALKÓNU – TYP "D"		ÚČEL: studie	
				DATUM: 08/2018	
				MĚŘÍTKO: ČÍS.VÝKRESU:	
				1:25 D.1.1b) 09	