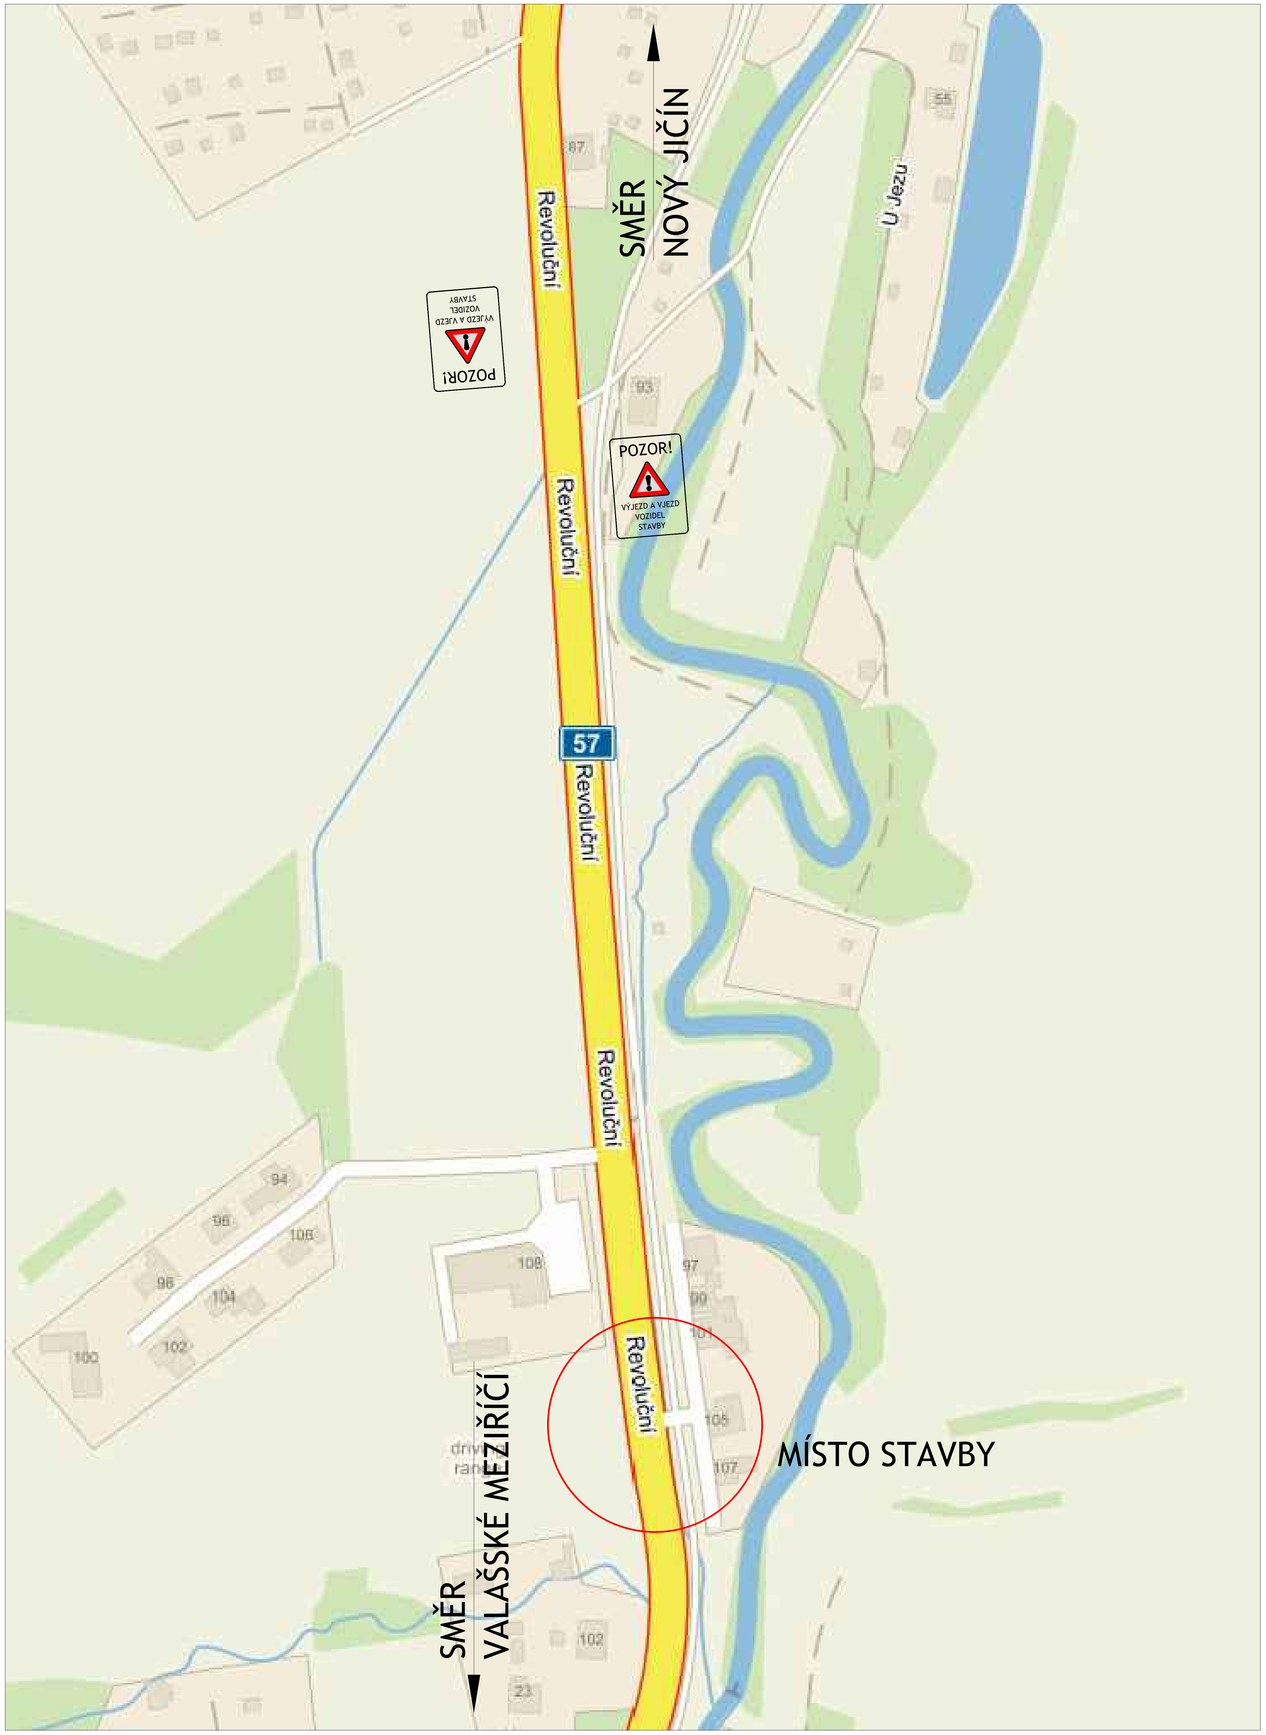

MÍSTO STAVBY

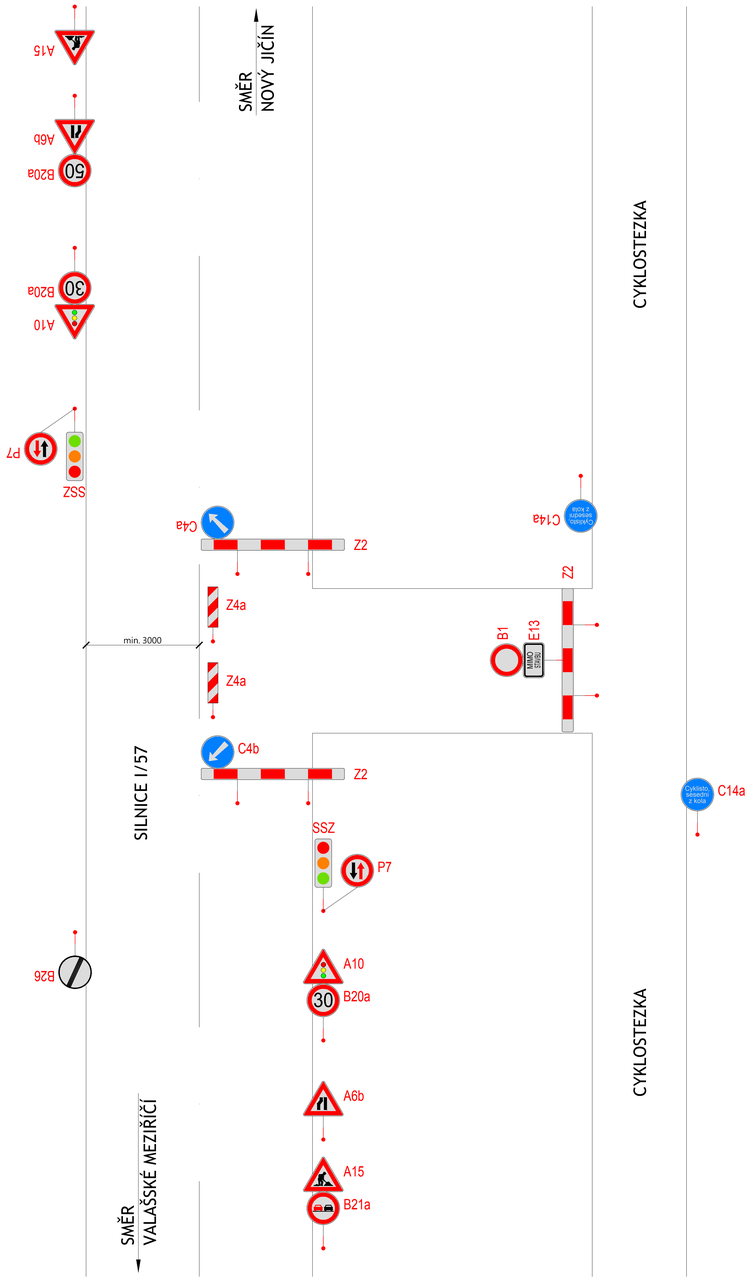

Zodp. projektant	Ing. Dybal Jaromír	Datum	02/2018
Projektant	Staveník Petr		
Investor	Město Nový Jičín	Stupeň proj.	Dokumentace pro provádění stavby
Místo akce	Nový Jičín		
Název akce MOST U DOMU Č.105, ULICE REVOLUČNÍ V NOVÉM JIČÍNĚ		Kraj	Moravskoslezský
		Měřítko	---
Název výkresu PROVIZORNÍ DOPRAVNÍ ZNAČENÍ		Část D	Číslo výkresu 2