



ŘEZ A - A

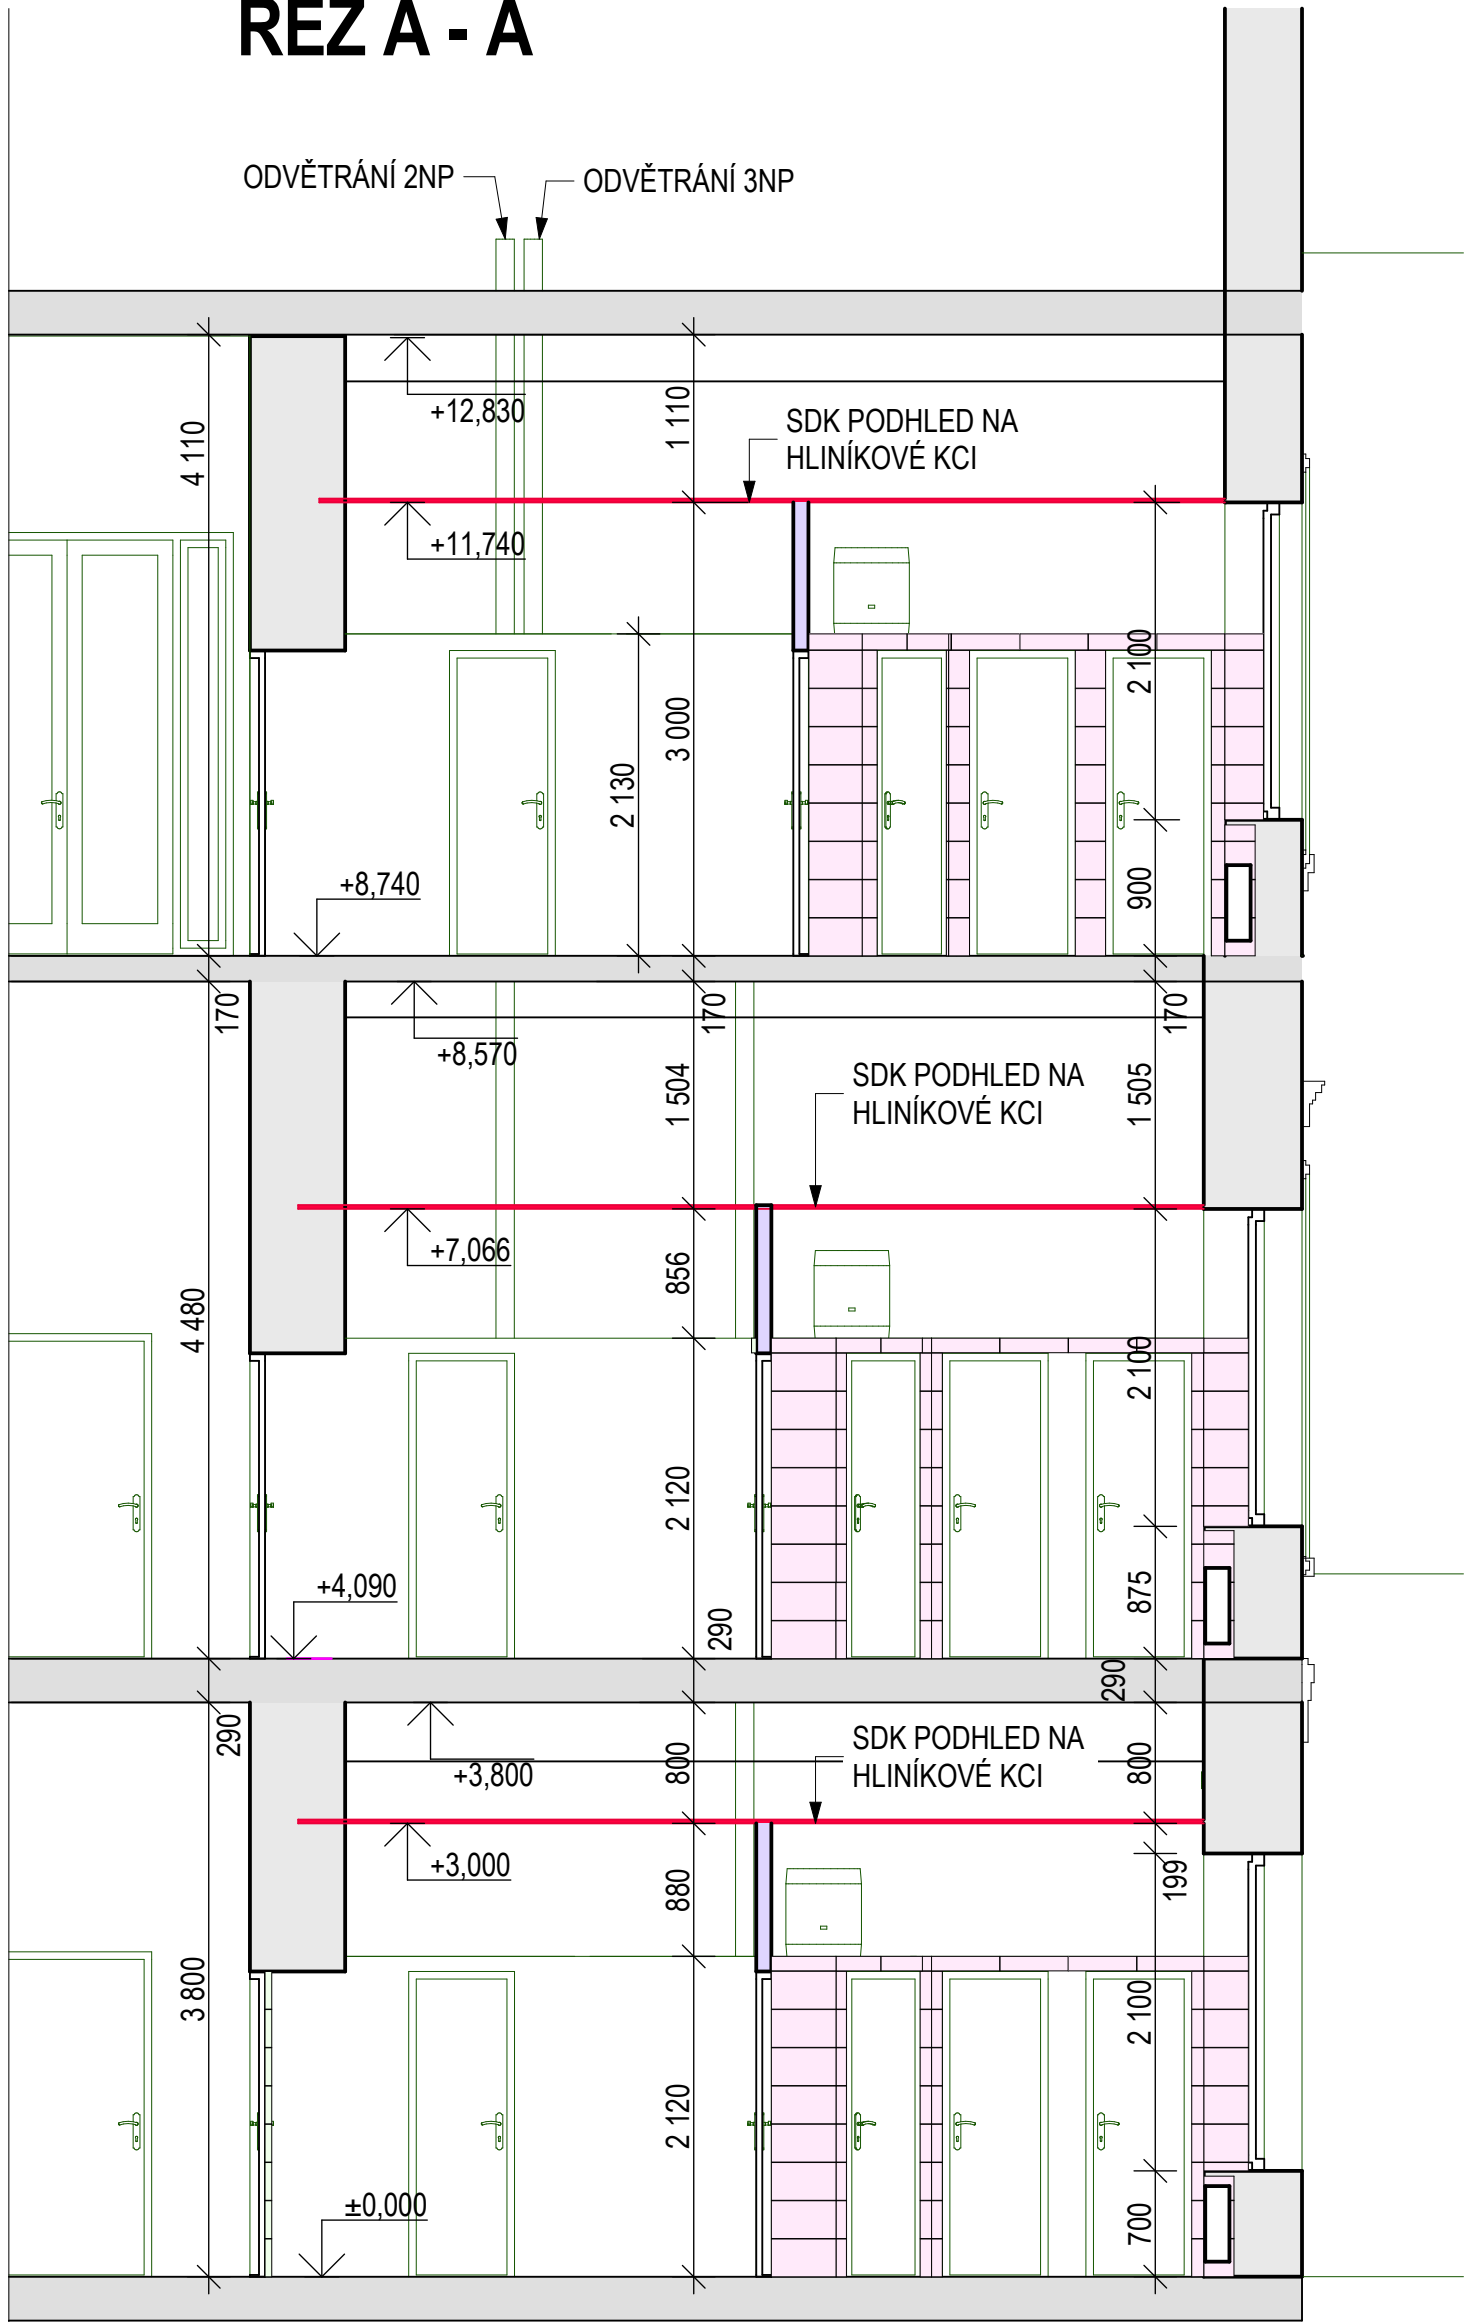

ŘEZ B - B



POHLED ZE DVORA

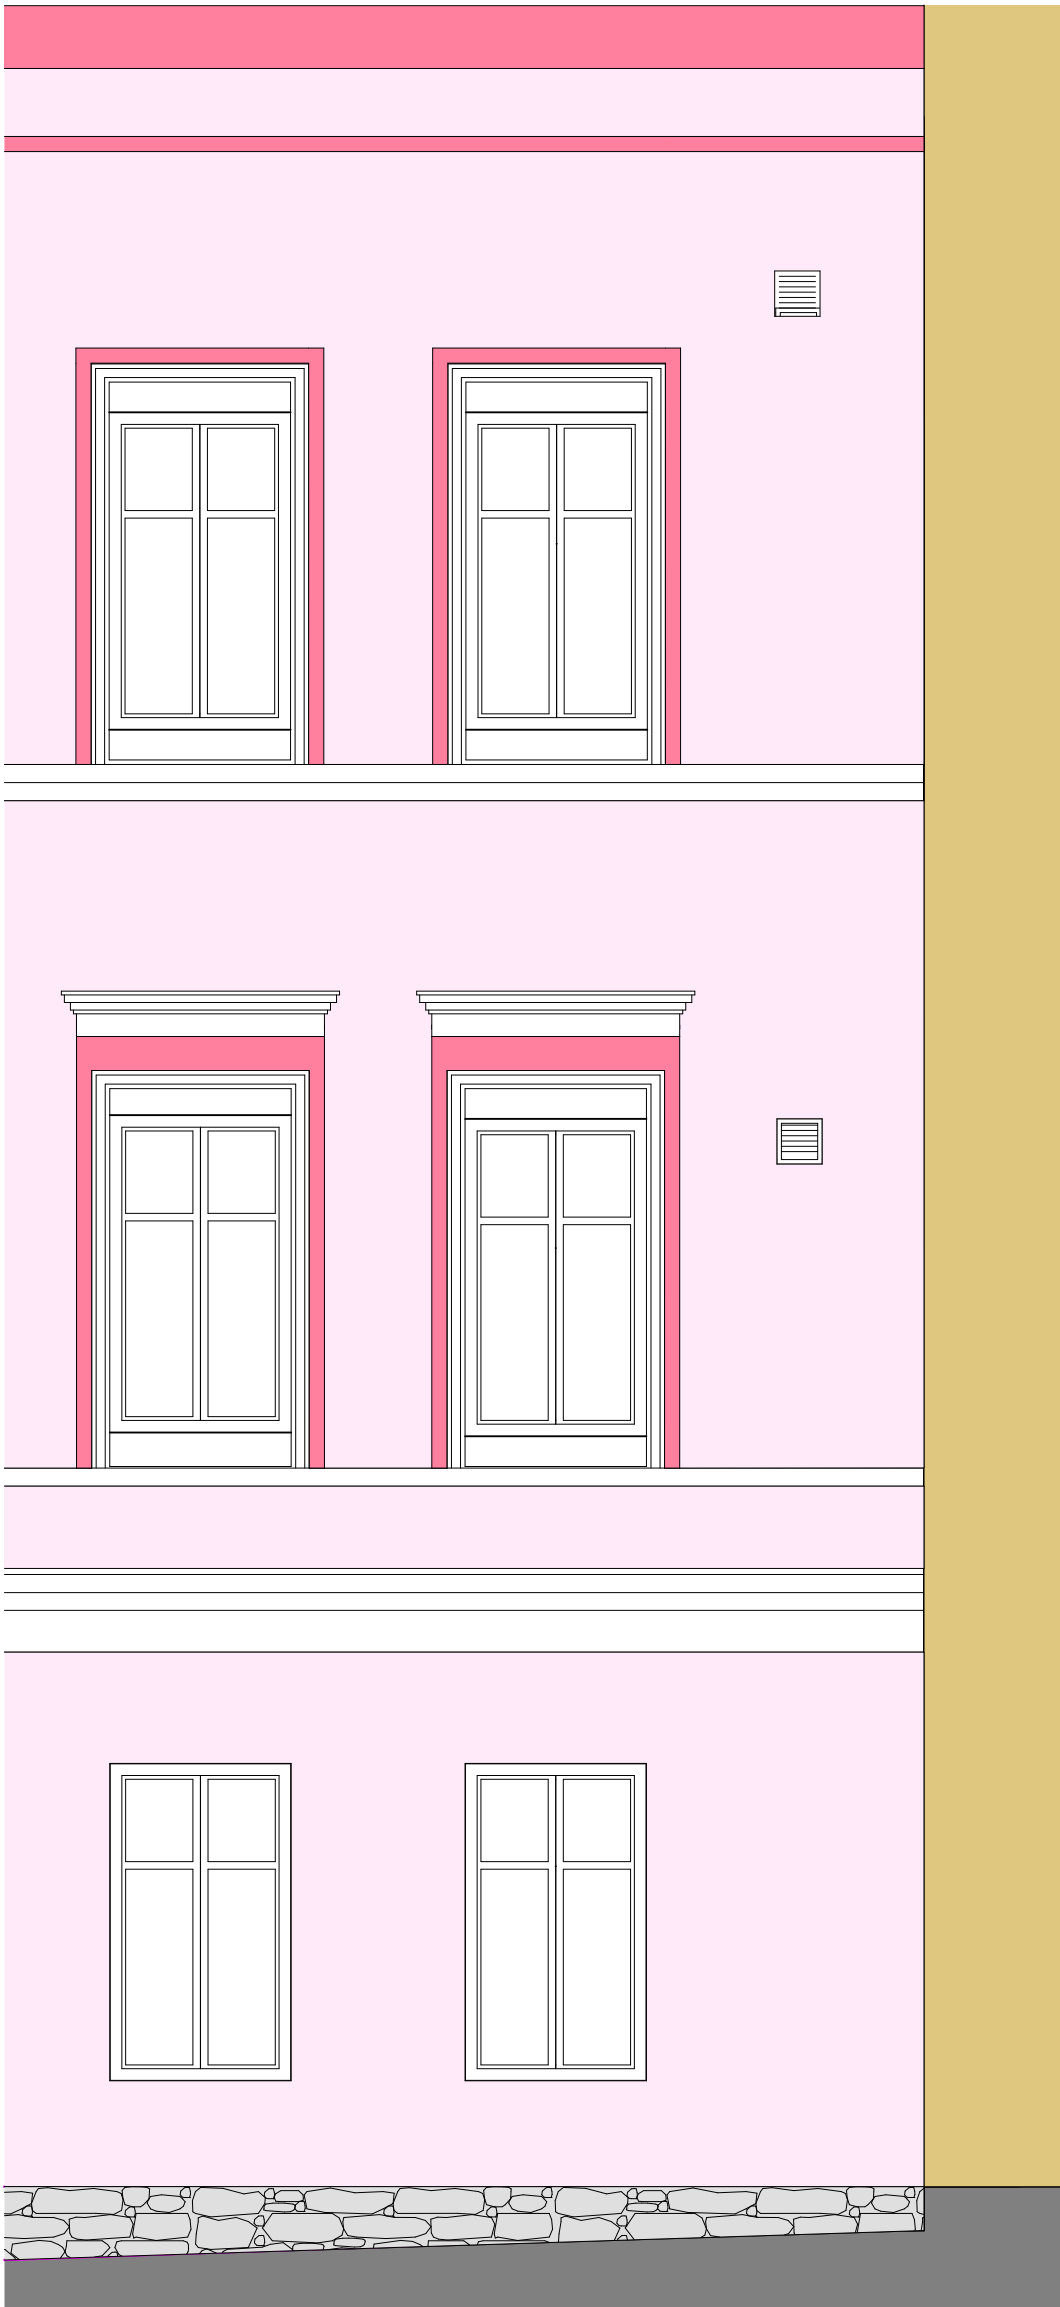

LEGENDA ČAR A ŠRAF

- NOVÉ ZAŘÍZOVACÍ PŘEDMĚTY
- NOVÝ KAZETOVÝ STROPNÍ PODHLED SDK
- NOVÝ KERAMICKÝ OBKLAD 250*450mm
- DM - DVEŘNÍ MŘÍŽKA 400*150mm
- DĚLÍČÍ PŘÍČKA VÝŠKY 3000mm
- DĚLÍČÍ PŘÍČKA VÝŠKY 2120mm
- PŮVODNÍ NOSNÉ ZDIVO

ZODPOVĚDNÝ PROJEKTANT		Bc. Dana HAUERLANDOVÁ	
Bc. Dana HAUERLANDOVÁ		Katastrální území	
NOVÝ JIČÍN - HORNÍ PŘEDMĚSTÍ 707431		Datum	
Investor		Město Nový Jičín	
Masarykovo náměstí 1/1, 741 01 NOVÝ JIČÍN		Měřítko	
Město Nový Jičín		07/2018	
Název akce		Stavební úpravy WC zaměstnanců v objektu parc.č. st.456/1 v k.ú Nový Jičín - Horní Předměstí, na ul. Divadelní 139/1	
Výkres		ŘEZ A - A, B - B, POHLED ZE DVORA - NÁVRH ŘEŠENÍ	
		č. výk.	
		D1.1. - 09	