


# KOJETÍN - VÝCHOD dl. 29,0 + 9,0 m

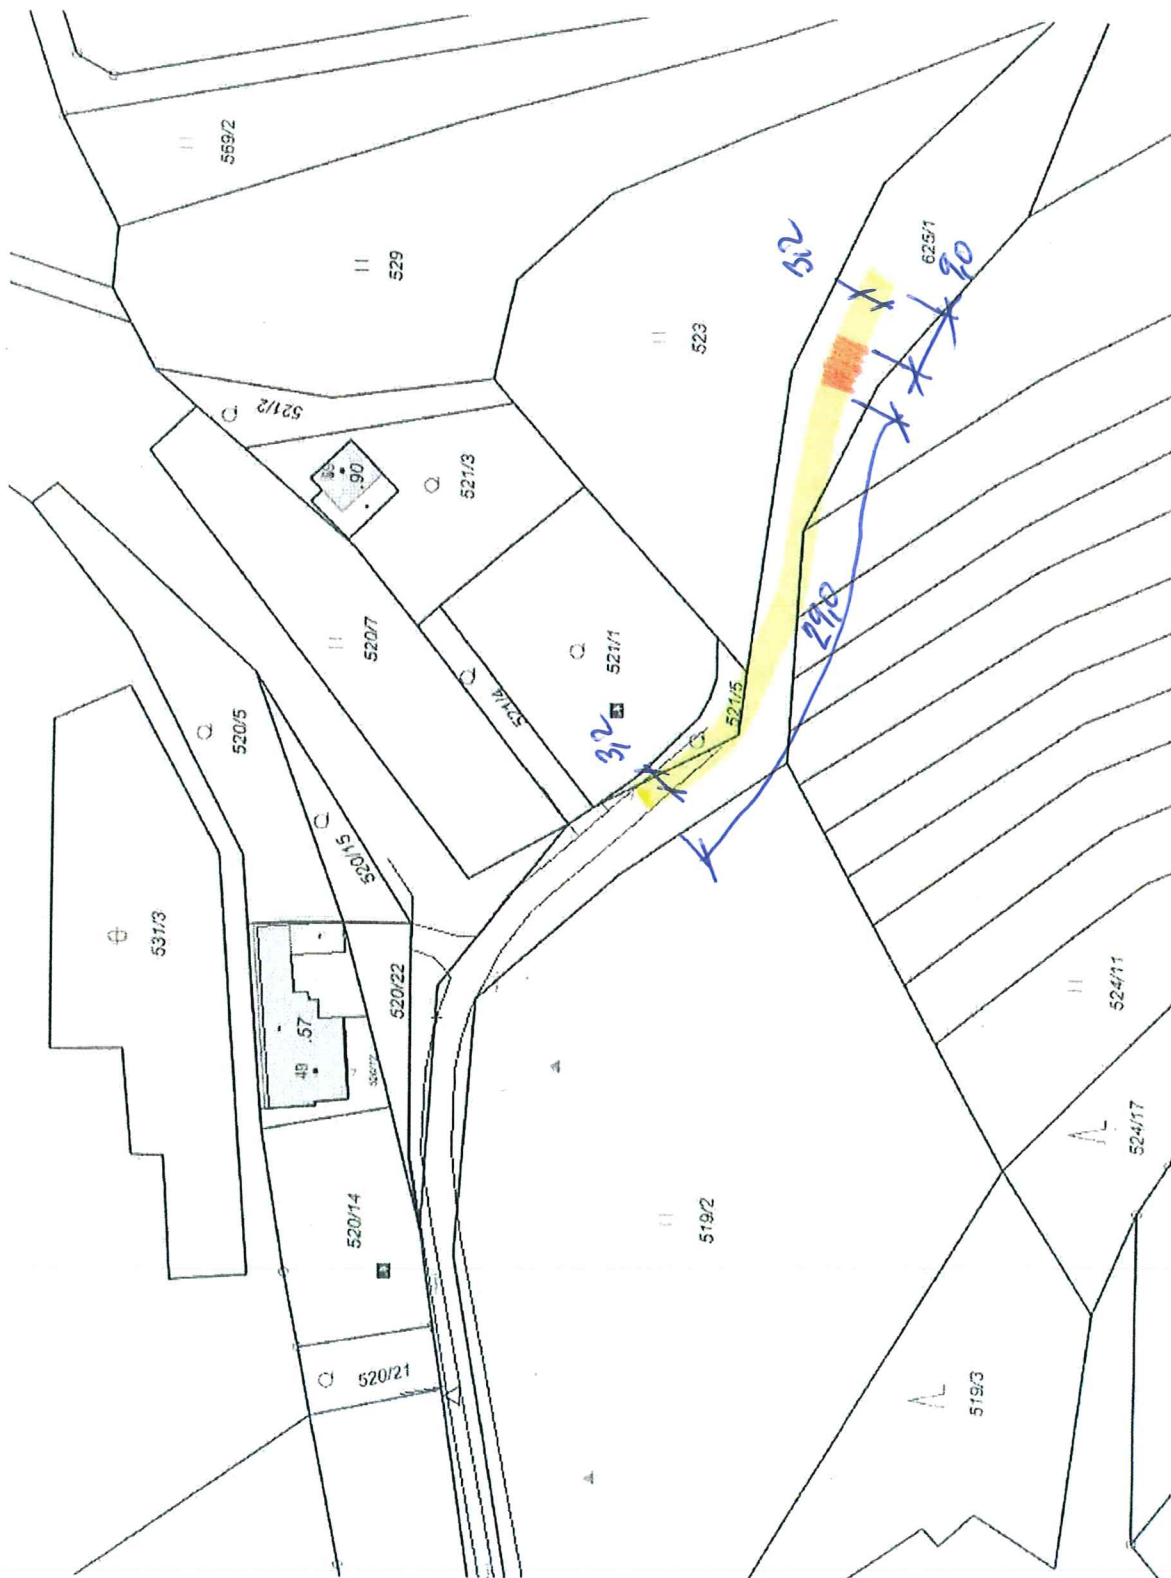

OPRAVY A ČIST  
NEREKUPČOVANÁ PLOCHA

ZPRACOVANÉ : MAREK MACIEK , 29.4.2019