


STRANÍK - POD OBCHODEM dl. 105m

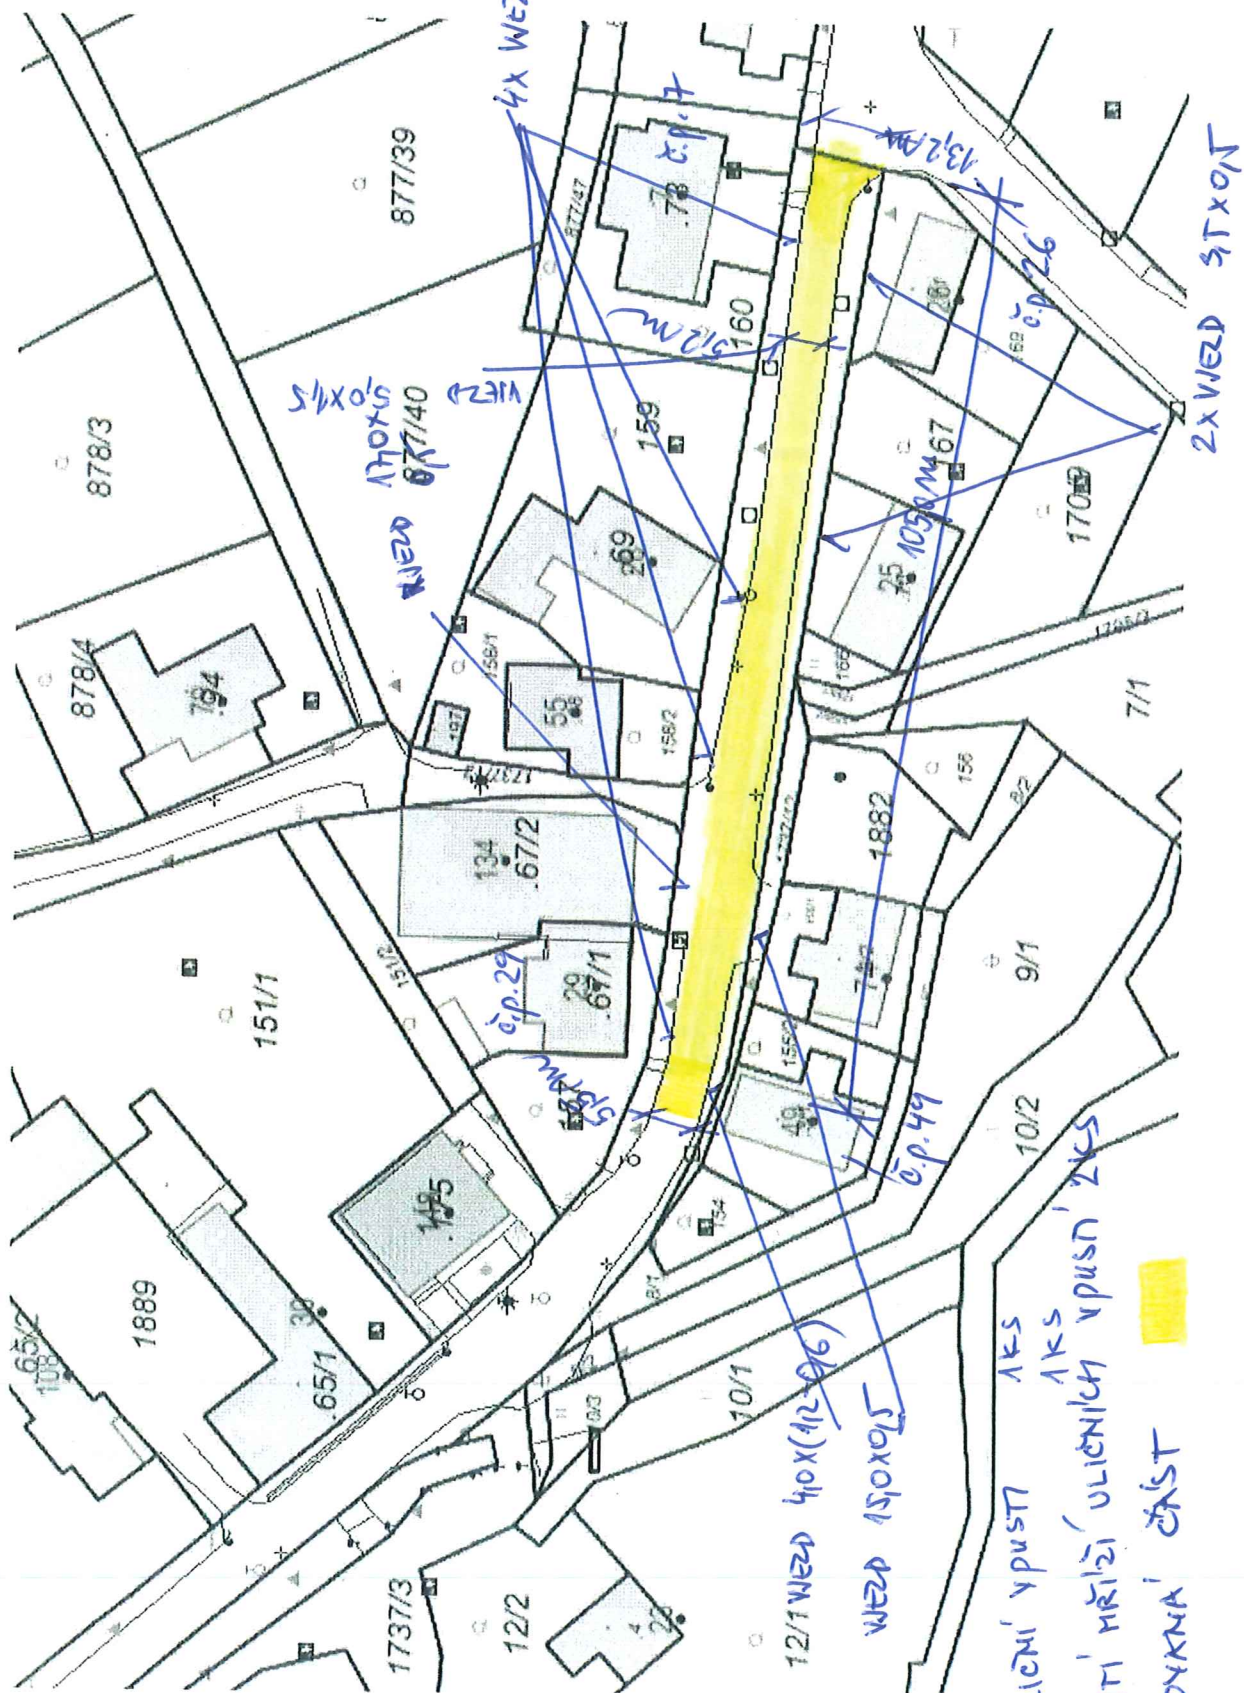

ZPRACOVANÉ: MAREK MACÍK, 29.4.2019