


PŮDORYS PODLOUBÍ BUDOVY Č.P. 35/1

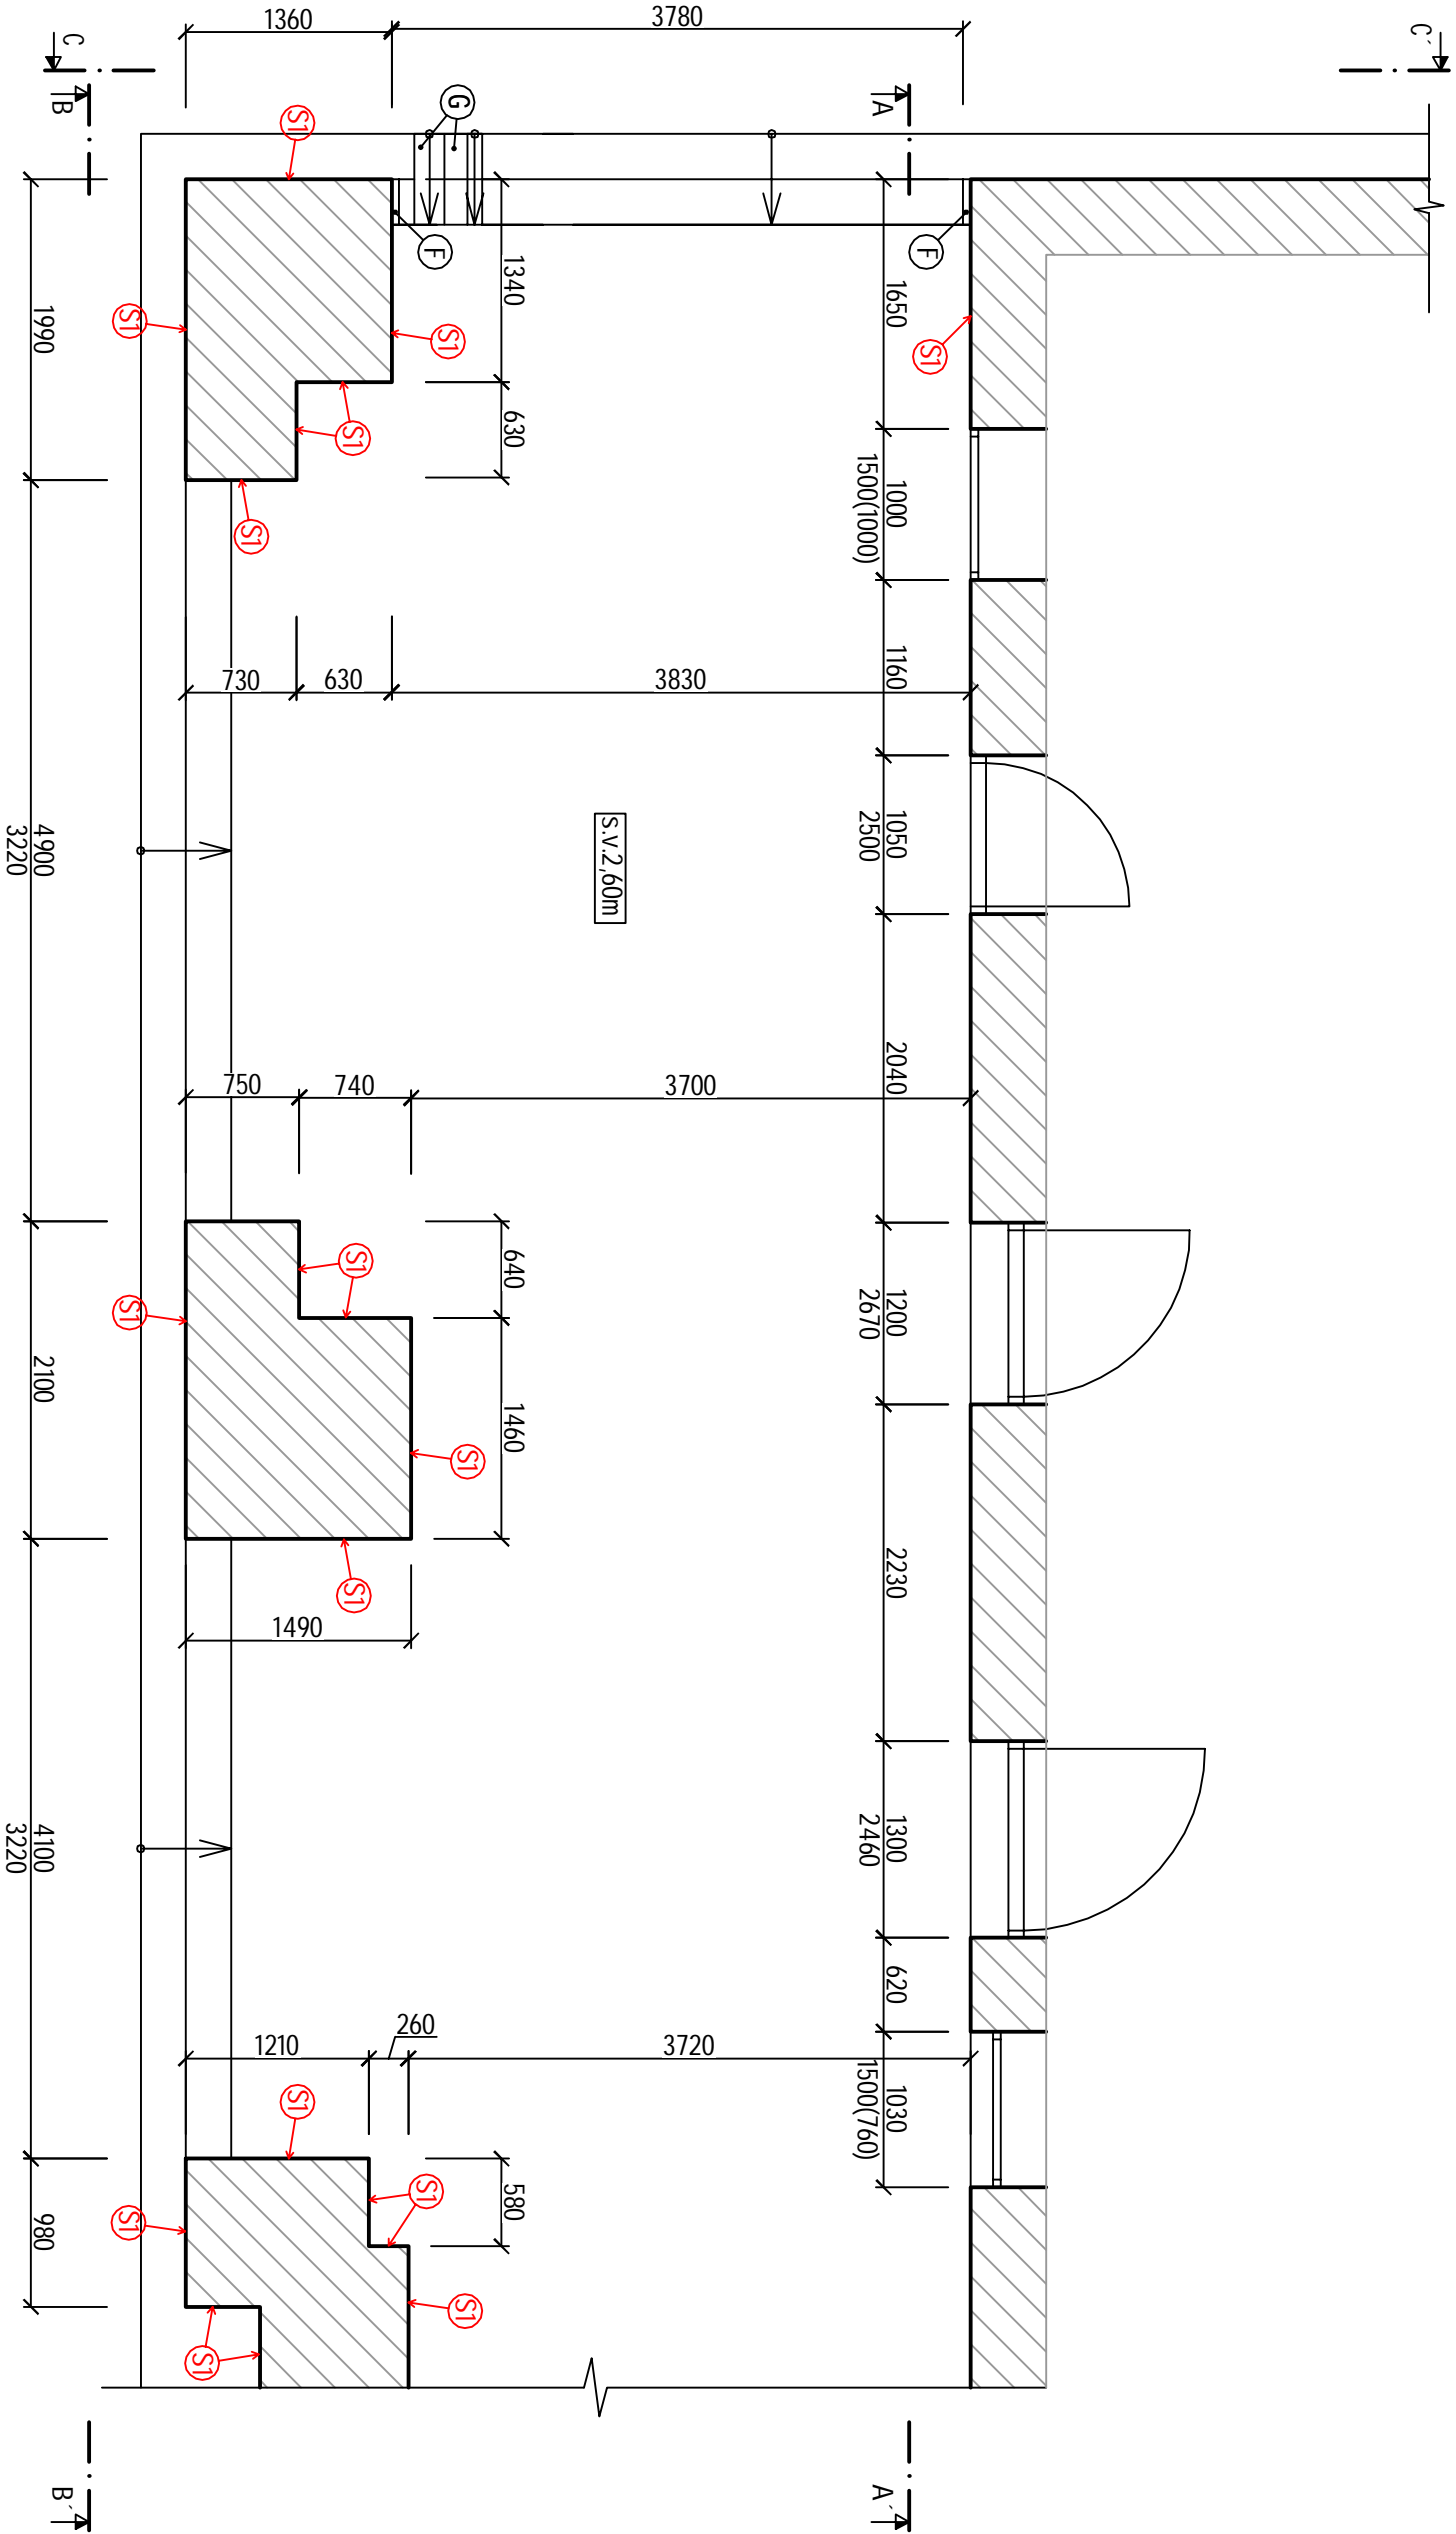

Č.P. 35

Č.P. 36


LEGENDA ZNAČENÍ

STAVAJÍCÍ ZDĚNÁ KONSTRUKCE

STĚNA OPRAVA OMÍTKY
-PAROPROPUSTNÝ PŘEDNÁSTRÍK
-OMÍTKOVÝ TMEL
-BILÝ FASÁDNÍ NÁTĚR

STAVAJÍCÍ KOVANÉ ZABRADLÍ

STAVAJÍCÍ OCELOVÉ NÁJEZDOVÉ RAMPY

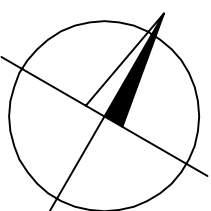

VYPRACOVAL	PROJEKTANT	ZODPOVĚDNÝ PROJEKTANT	Ing. JAN STUCHLIK Kozelná 520, 742 66 Šternberk Telefon : 734 541 346 e-mail : jan.stuchlik@seznam.cz IČ : 7891 8668
PETR MIKOLÁŠ	ING. JAN STUCHLIK	ING. TOMÁŠ BRUCKNER	
<i>Stuchlik</i>		<i>Bruckner</i>	
INVESTOR ZAKÁZKY: Město Nový Jičín, Masarykovo nám. 1/1, 74101 Nový Jičín			
NÁZEV ZAKÁZKY (OJLO):			
OPRAVA FASÁDY DOMU NA UL. DOBROVSKÉHO A UL. K ŠATLAVĚ, Č.P. 35/1			
ČÁST DOKUMENTACE			
D.1.1. - ARCHITEKTONICKO - STAVEBNÍ ŘEŠENÍ			
DOKUMENT (VÝKRES)			
PŮDORYS PODLOUBÍ BUDOVY Č.P. 35/1			
VÝKRES č.:			101
STUPEŇ :			DSP
PARÉ :			1 : 50
DATUM			srpen 2018
FORMÁT			3x44
MĚRITKO			1 : 50